


Flurstück: 186
Flur:
Gemarkung: Dischingen

Gemeinde: Dischingen
Kreis: Heidenheim
Regierungsbezirk: Stuttgart

5394720.48


3260080.50

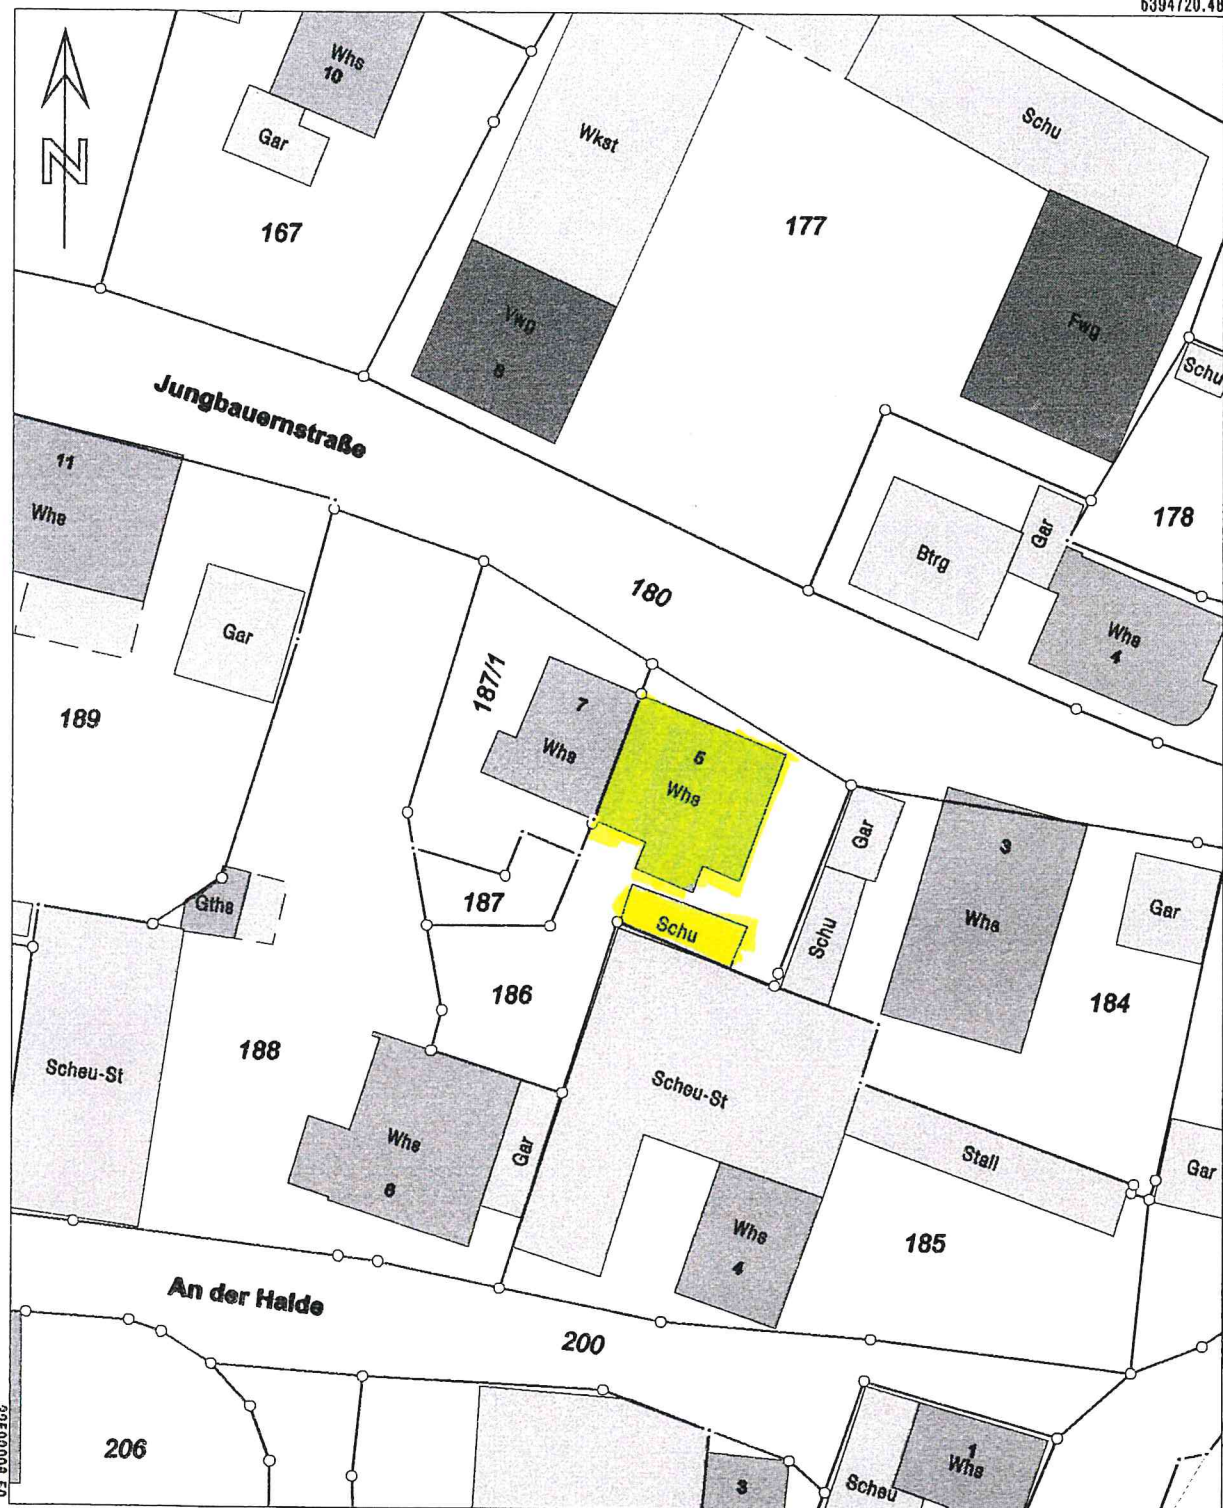

5394610.98

Maßstab 1:500 0 6 10 15 Meter

Darstellung entspricht dem Liegenschaftskataster -
Abweichungen gegenüber dem Grundbuch sind möglich.

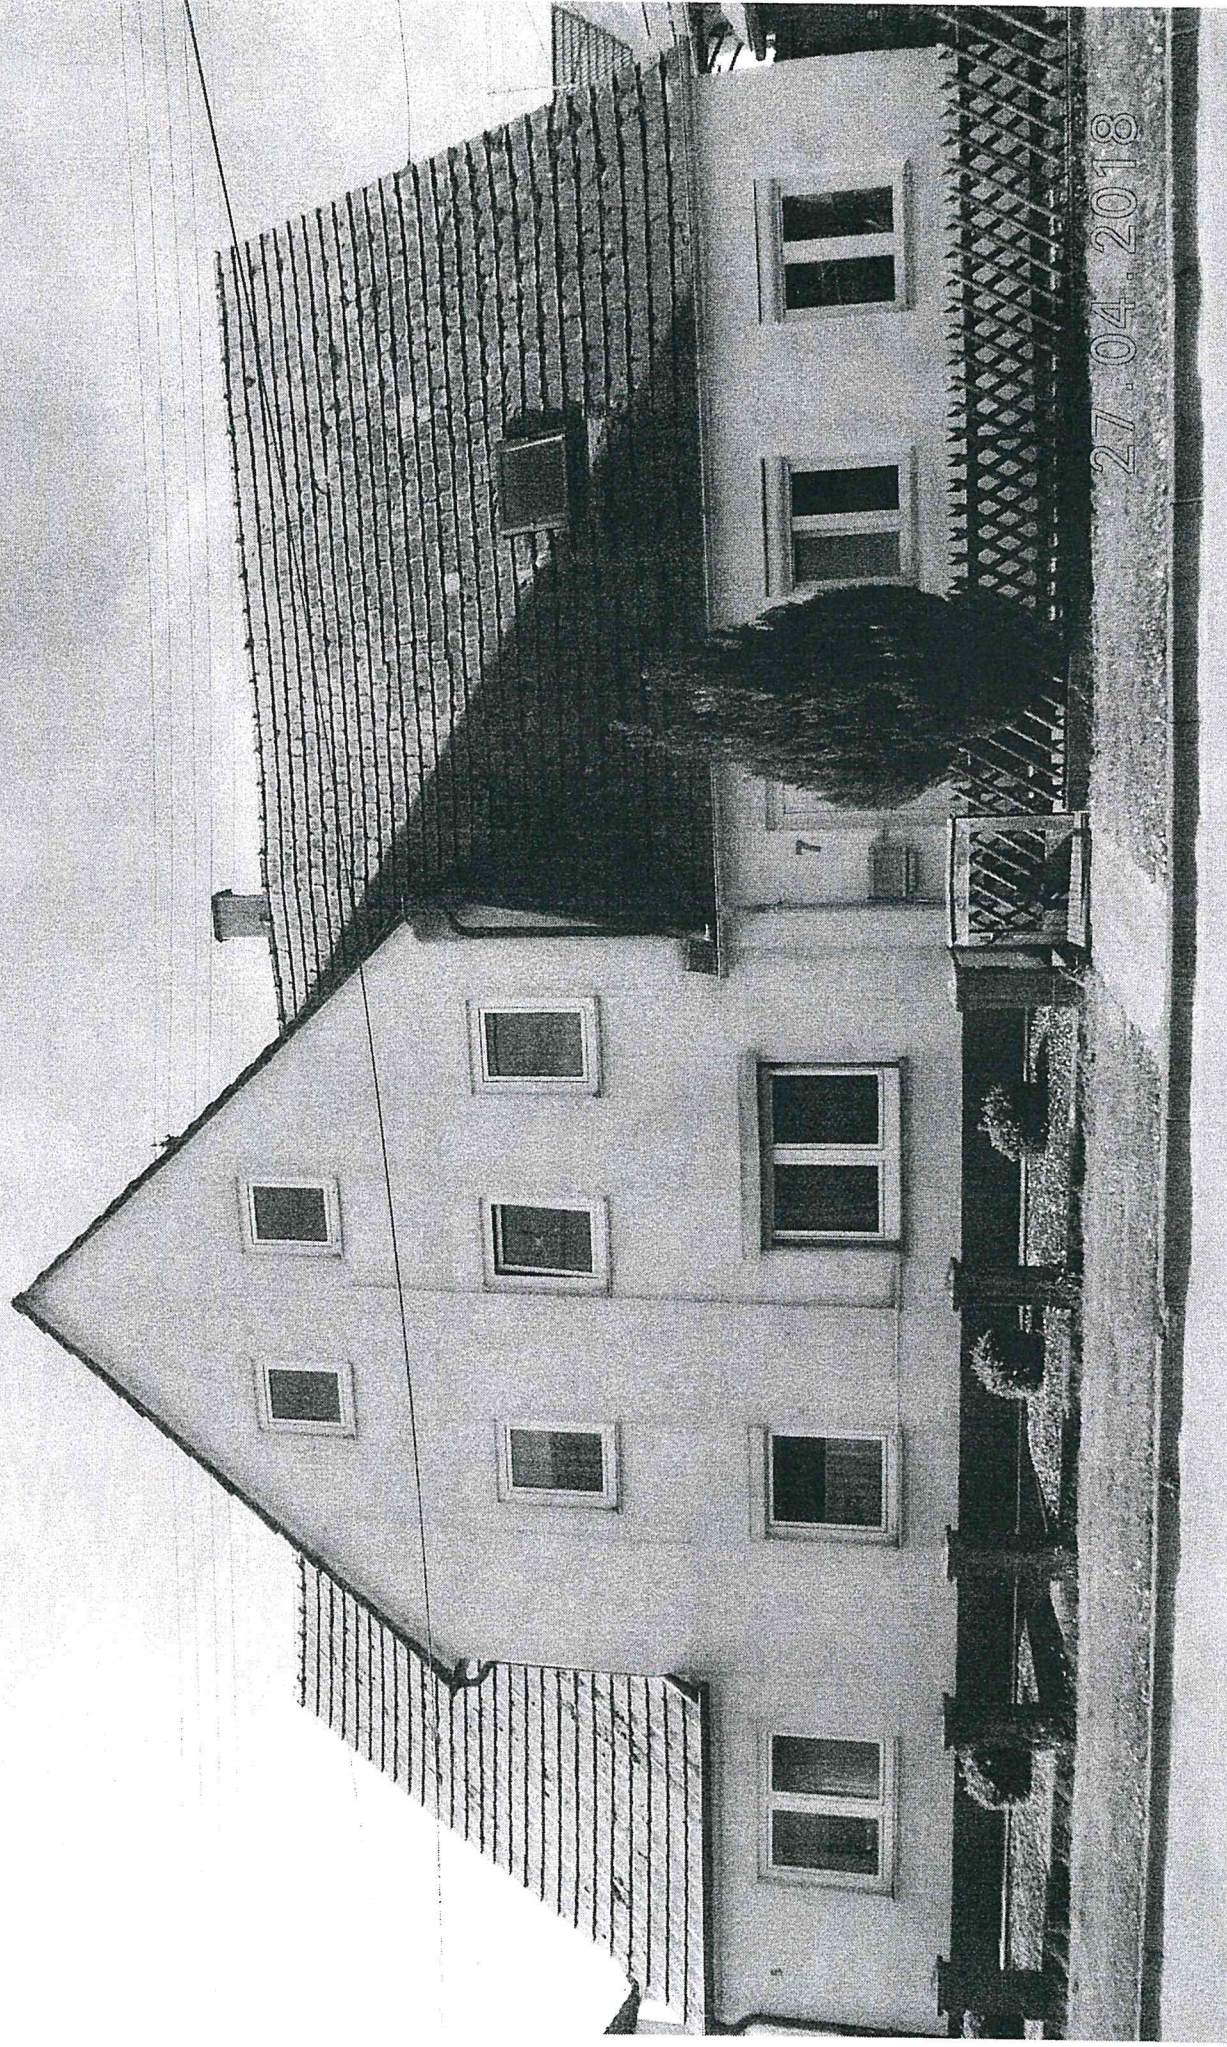

Flur-Nr. 186 Jungbauernstr. 5 89561 Dischingen
linke Doppelhaushälfte einschließlich Giebel zum Abbruch

Hausansicht Nord