


LAGEPLAN

ZEICHN. TEIL ZUM BAUANTRAG (§ 4 LBO VVO)

STADT/GEMEINDE: Dischingen
GEMARKUNG/FLUR: Katzenstein
LANDKREIS: Heidenheim a.d. Brenz

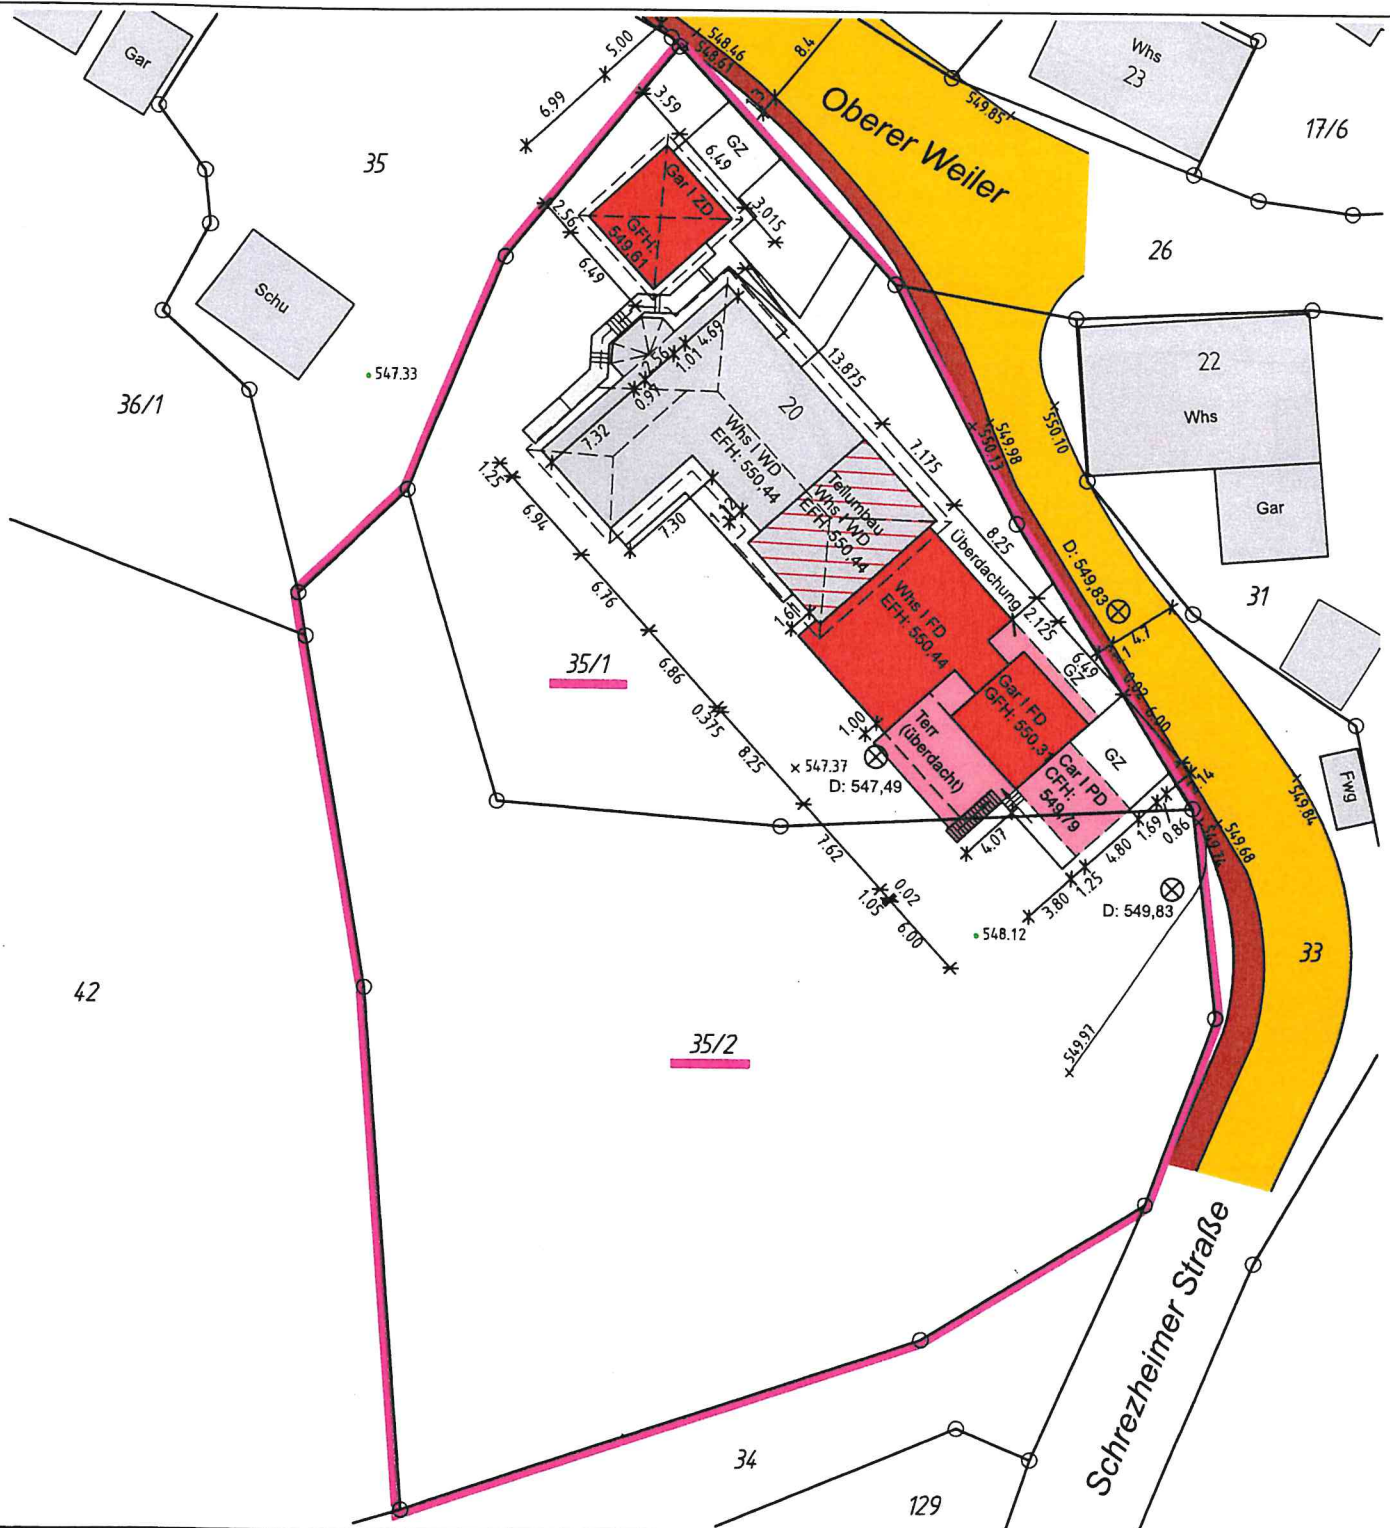


Diese Unterlage ist urheberrechtlich geschützt. Der Auftraggeber darf die Unterlage im Rahmen dieses Projekts nutzen. Anderweitige Nutzung, Verwertung, Vervielfältigung, insbesondere durch Dritte bedarf unserer Genehmigung.

Bemerkungen:

Höhen im DHHN2016-SYSTEM (Status 170) - unterstrichene Höhen sind Planungshöhen
Unterirdische Leitungen sind durch die Baufirma bei den zuständigen Behörden zu ermitteln!

M 1:500

Datum: 28.06.2018

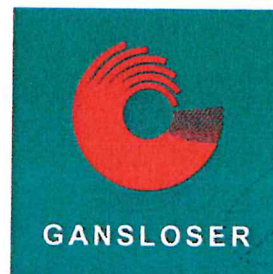

Dipl. Ing. (FH)
ULRICH MÄCK
Sachverständiger nach
§ 5 Abs. 2 LBO VVO-Bau
Robert-Saech-Straße 1
89568 Hermaringen
Tel. 07322/9622-0, Fax 9622-50
info@gansloser.de
Beratender Ingenieur
* Vermessung * BDB