


Flurstück: 1688/3, 1688/8
Flur: 1688
Gemarkung: Dischingen

Gemeinde: Dischingen
Kreis: Heidenheim
Regierungsbezirk: Stuttgart

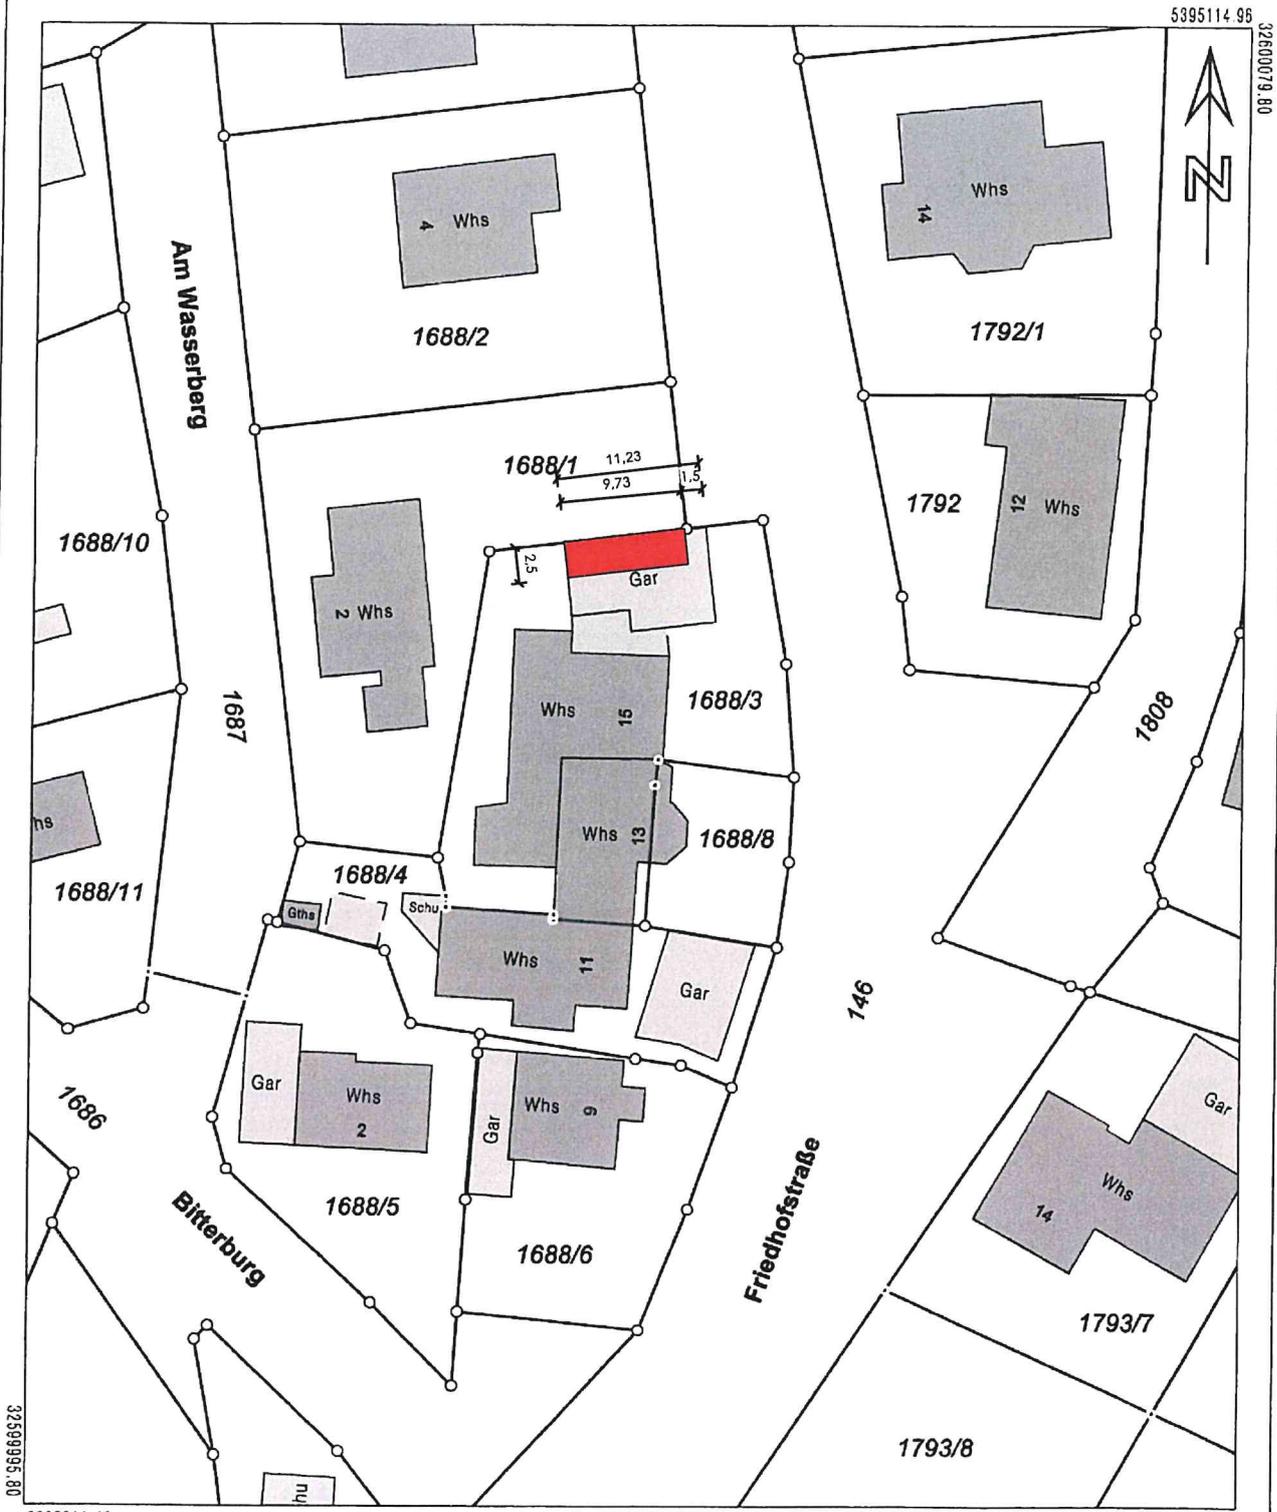

5395011.46

Maßstab 1:500 0 5 10 15 Meter

Darstellung entspricht dem Liegenschaftskataster -
Abweichungen gegenüber dem Grundbuch sind möglich.