

Netzesellschaft Ostwürttemberg DonauRies GmbH
Postfach 1330 · 73473 Ellwangen



Helmut Kolb, Dipl.-Ing. (FH)
Zeppelinstraße 10
89555 Steinheim

Name	Martin Bühler
Bereich	NGO GA
Telefon	(0 79 61) 9336 1431
Telefax	(0 79 61) 9336 65 1431
E-Mail	m.buehler@ng-o.com
Ihr Zeichen	HK
Ihr Schreiben	01.10.2018

Datum	23. Oktober 2018
Seite	1/1

**Bebauungsplanverfahren "Lehnlesheck, Erste Änderung" in Eglingen
Beteiligung der Behörden und sonstigen Träger öffentlicher Belange gemäß § 4
Abs. 2 BauGB**

Sehr geehrte Damen und Herren,

danke für die Überlassung der Unterlagen zum Bebauungsplanverfahren "Lehnlesheck, Erste Änderung" in Eglingen. In den Flurstücken „627/2“ und „624“ im Drosselweg befinden sich Leitungen der EnBW ODR AG. Wir bitten Sie diese Leitungen zeichnerisch in den Planteil zu übernehmen und mit einem Schutzstreifen von 0,5m links und rechts der Leitungsachse zu versehen. Im Textteil des Bebauungsplans benötigen wir folgenden zusätzlichen Abschnitt:

Leitungsrecht zu Gunsten der EnBW ODR AG.

Innerhalb des Schutzstreifens dürfen Baulichkeiten nicht erstellt, leitungsgefährdende Verrichtungen nicht vorgenommen, Anpflanzungen und Anlagen nicht gehalten werden, durch welche der Bestand oder der Betrieb der Versorgungsleitung beeinträchtigt oder gefährdet wird.

Bei Berücksichtigung unserer Belange bestehen keine Einwendungen gegen die Verwirklichung des Bebauungsplanes.

Bei Fragen stehen wir Ihnen gerne zur Verfügung.

Freundliche Grüße

i. A.


Martin Bühler

Beilage Plan „Eglingen Lehnlesheck 1. Änderung“

1:500 vom 23.10.2018

Netzesellschaft Ostwürttemberg DonauRies GmbH

Unterer Brühl 2 · 73479 Ellwangen · Telefon 07961 9336-0 · Telefax 07961 9336-1415 · www.ng-o.com
Bankverbindung: Kreissparkasse Ostalb · BIC OASPDE6AXXX · IBAN DE91 6145 0050 1000 1640 86
Sitz der Gesellschaft: Ellwangen (Jagst) · Amtsgericht Ulm · HRB 510654 · Steuer-Nr. 50079/05635
Geschäftsführung: Frank Reitmajer, Matthias Steiner

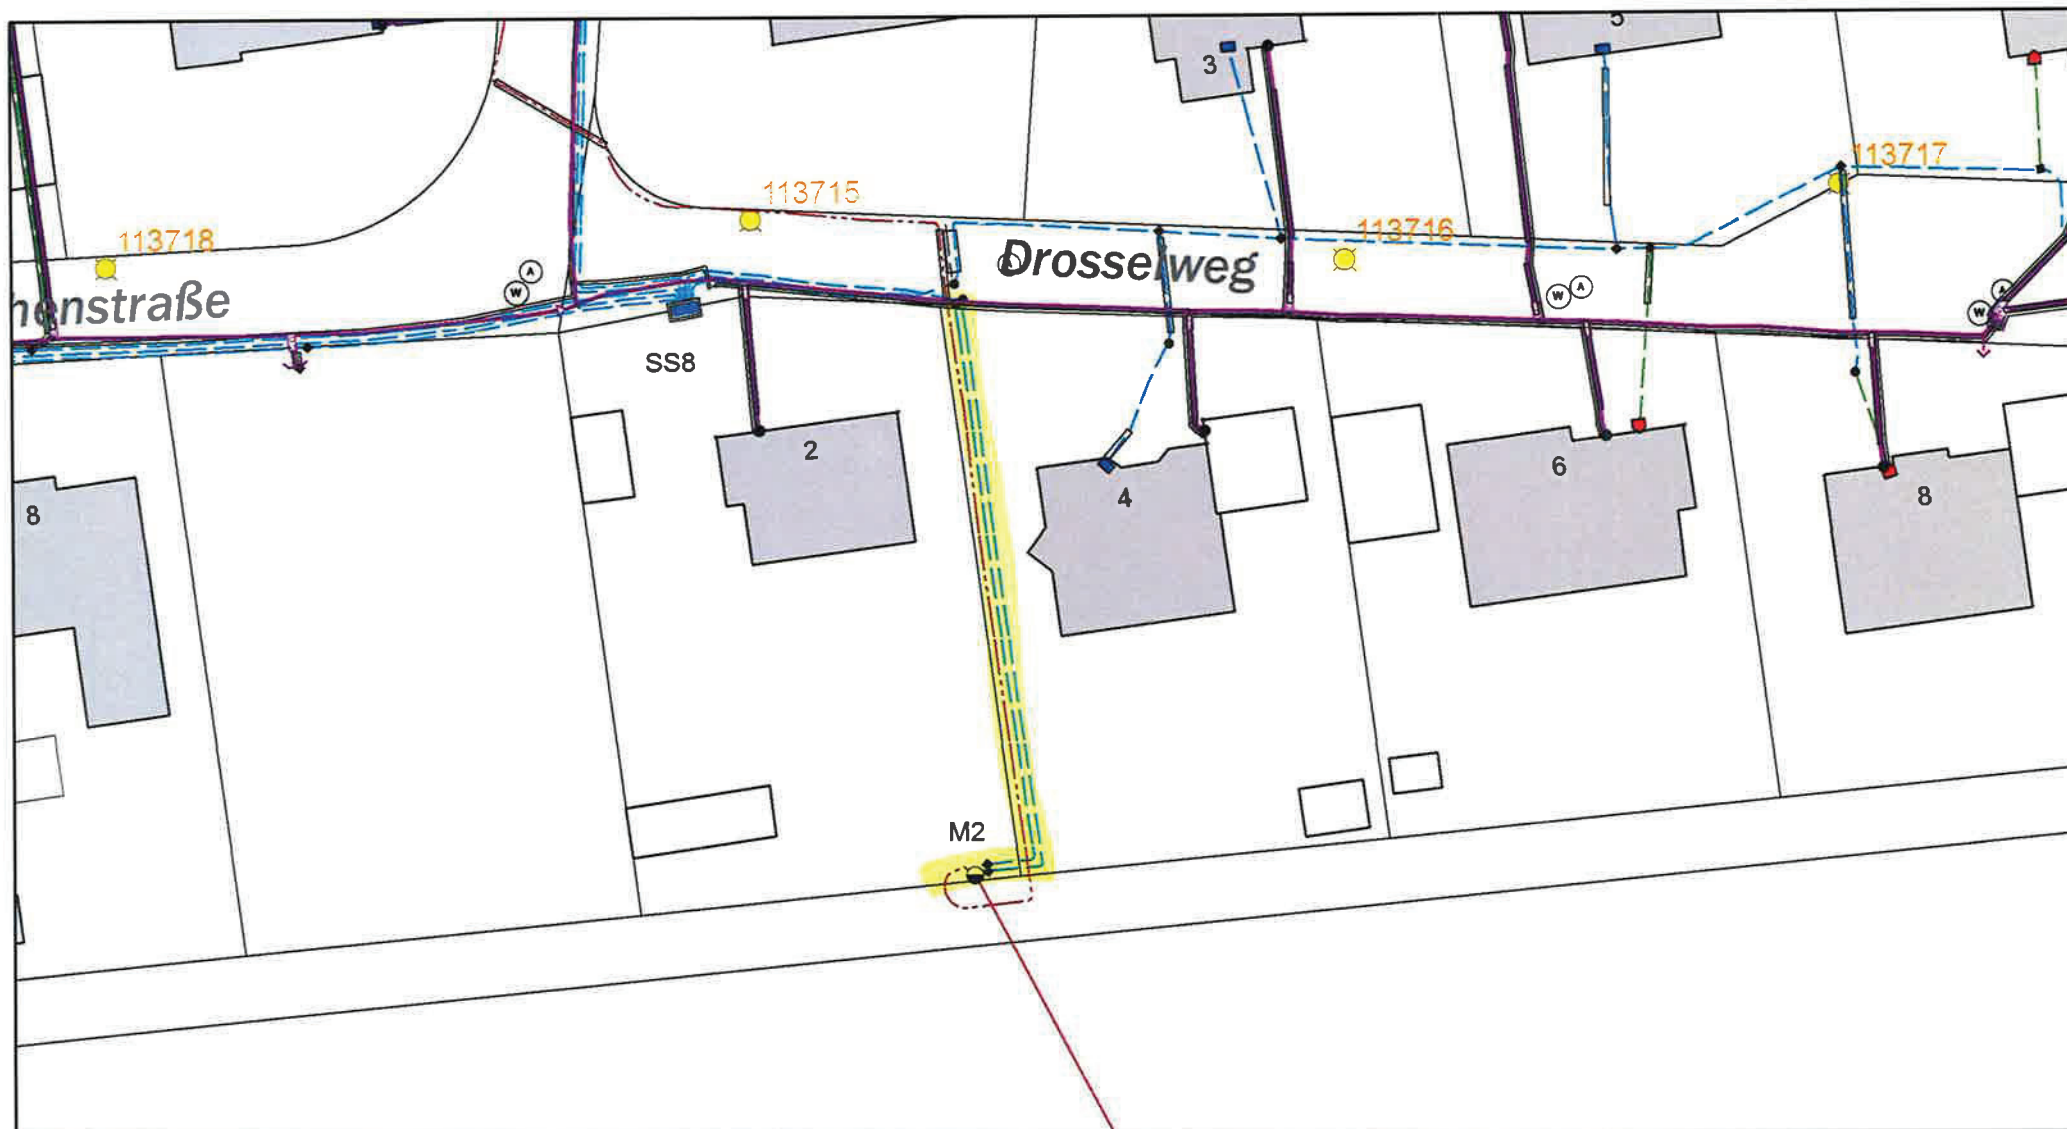

Eglingen Lehnlesheck 1. Änderung

Erstellt für Maßstab 1:500

0 30 m

Ersteller Bühler, Martin

Erstellungsdatum 23.10.2018



Netze NGO

Unterer Brühl 2
D-73479 Ellwangen

