


Kreis: Heidenheim
 Gemeinde: Dischingen
 Gemarkung: Dischingen

Lageplan

1:500

zeichnerischer Teil - zum Bauantrag
 (§ 4 LBOVVO)

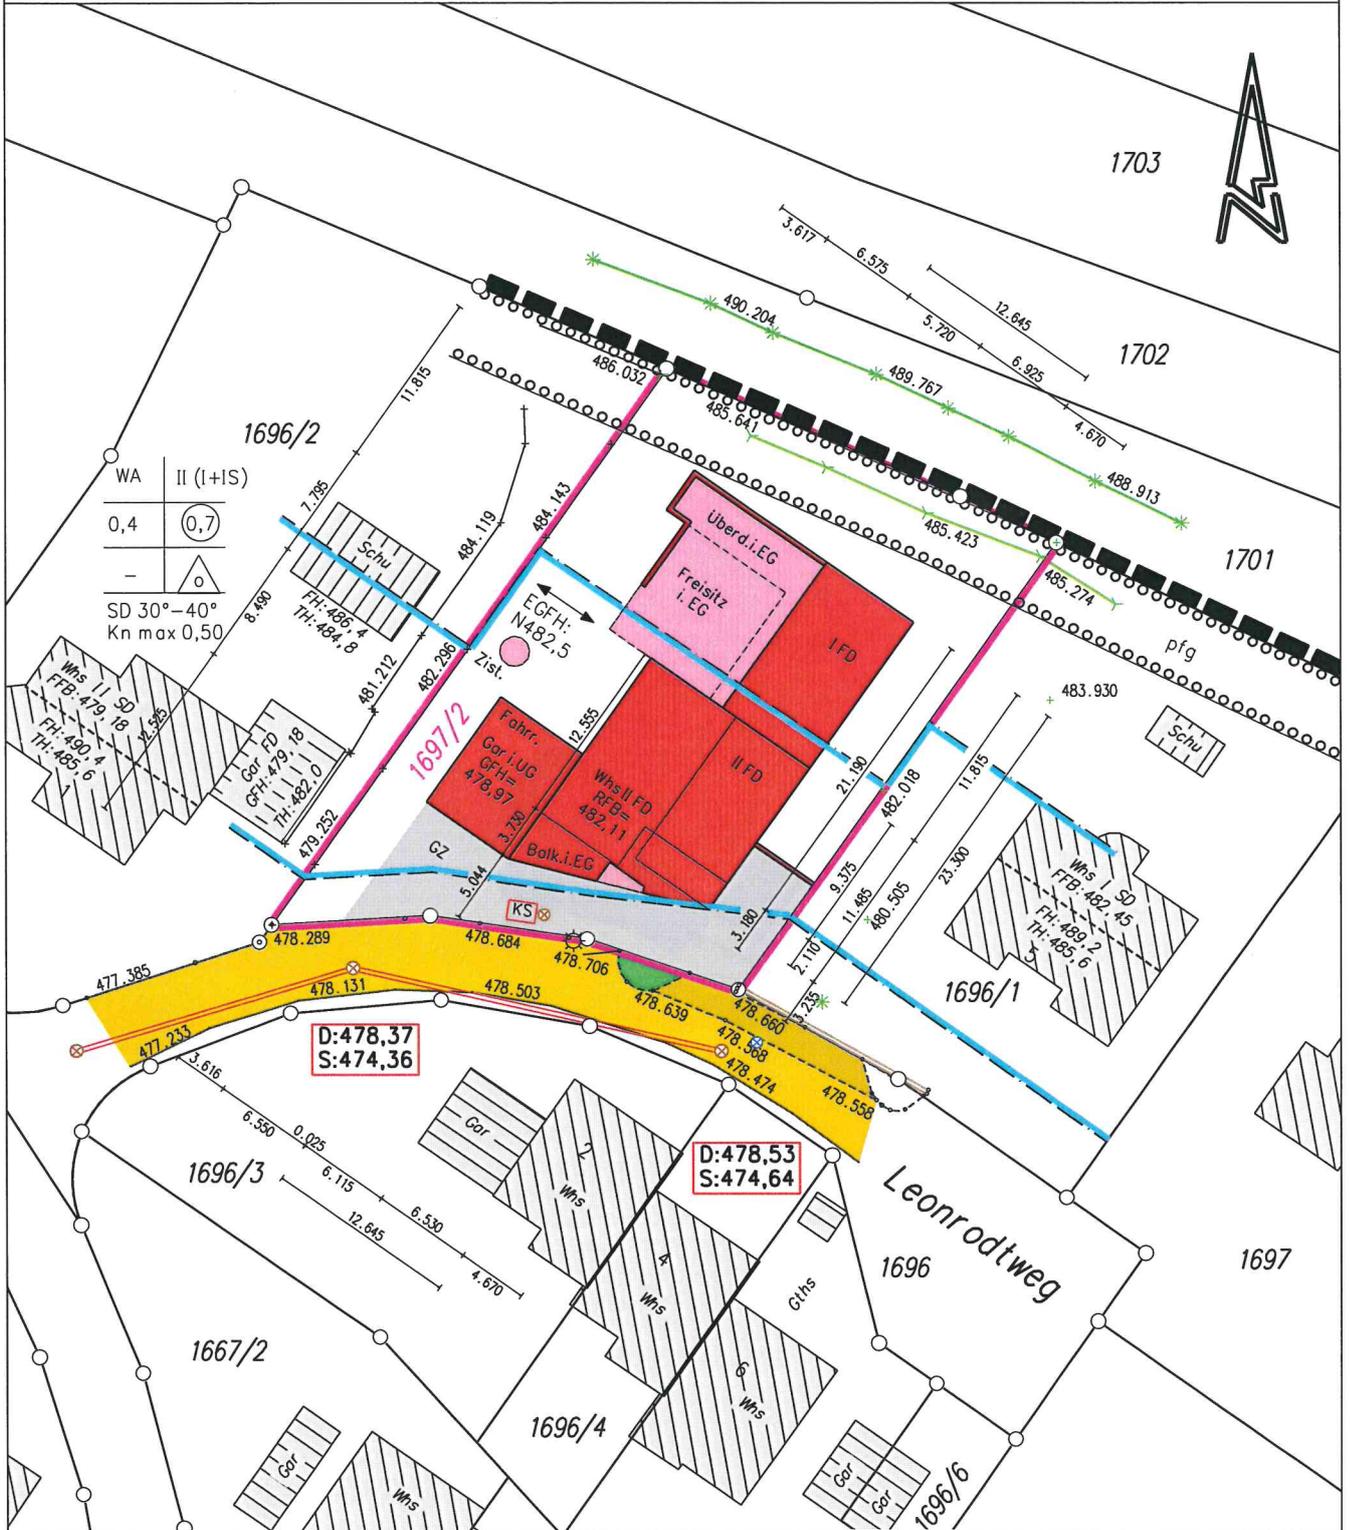

M = 1: 500

gefertigt:
 Nattheim, den 07.11.2018

Auszug aus dem Liegenschaftskataster gefertigt und nach §4LBO VVO ausgearbeitet.
 Die Übereinstimmung mit dem Liegenschaftskataster wird bestätigt.
 Höhenangaben im NEUEN System
 Die Lage der unterirdischen Leitungen, Kabel usw. ist durch die ausführende Baufirma bei den zuständigen Behörden zu ermitteln.

Henle
 Ingenieurbüro für Vermessung

Sachverständiger nach
 §5 Abs.2 LBOVVO B-W
 Hauptstraße 3 89564 Nattheim

Michael Henle
 Dipl. Ing. (FH)

Tel. 07321-92 56 80
 Mobil 0175-40 77 692
 Fax 07321-92 56 81
 e-mail michael@ing-henle.de