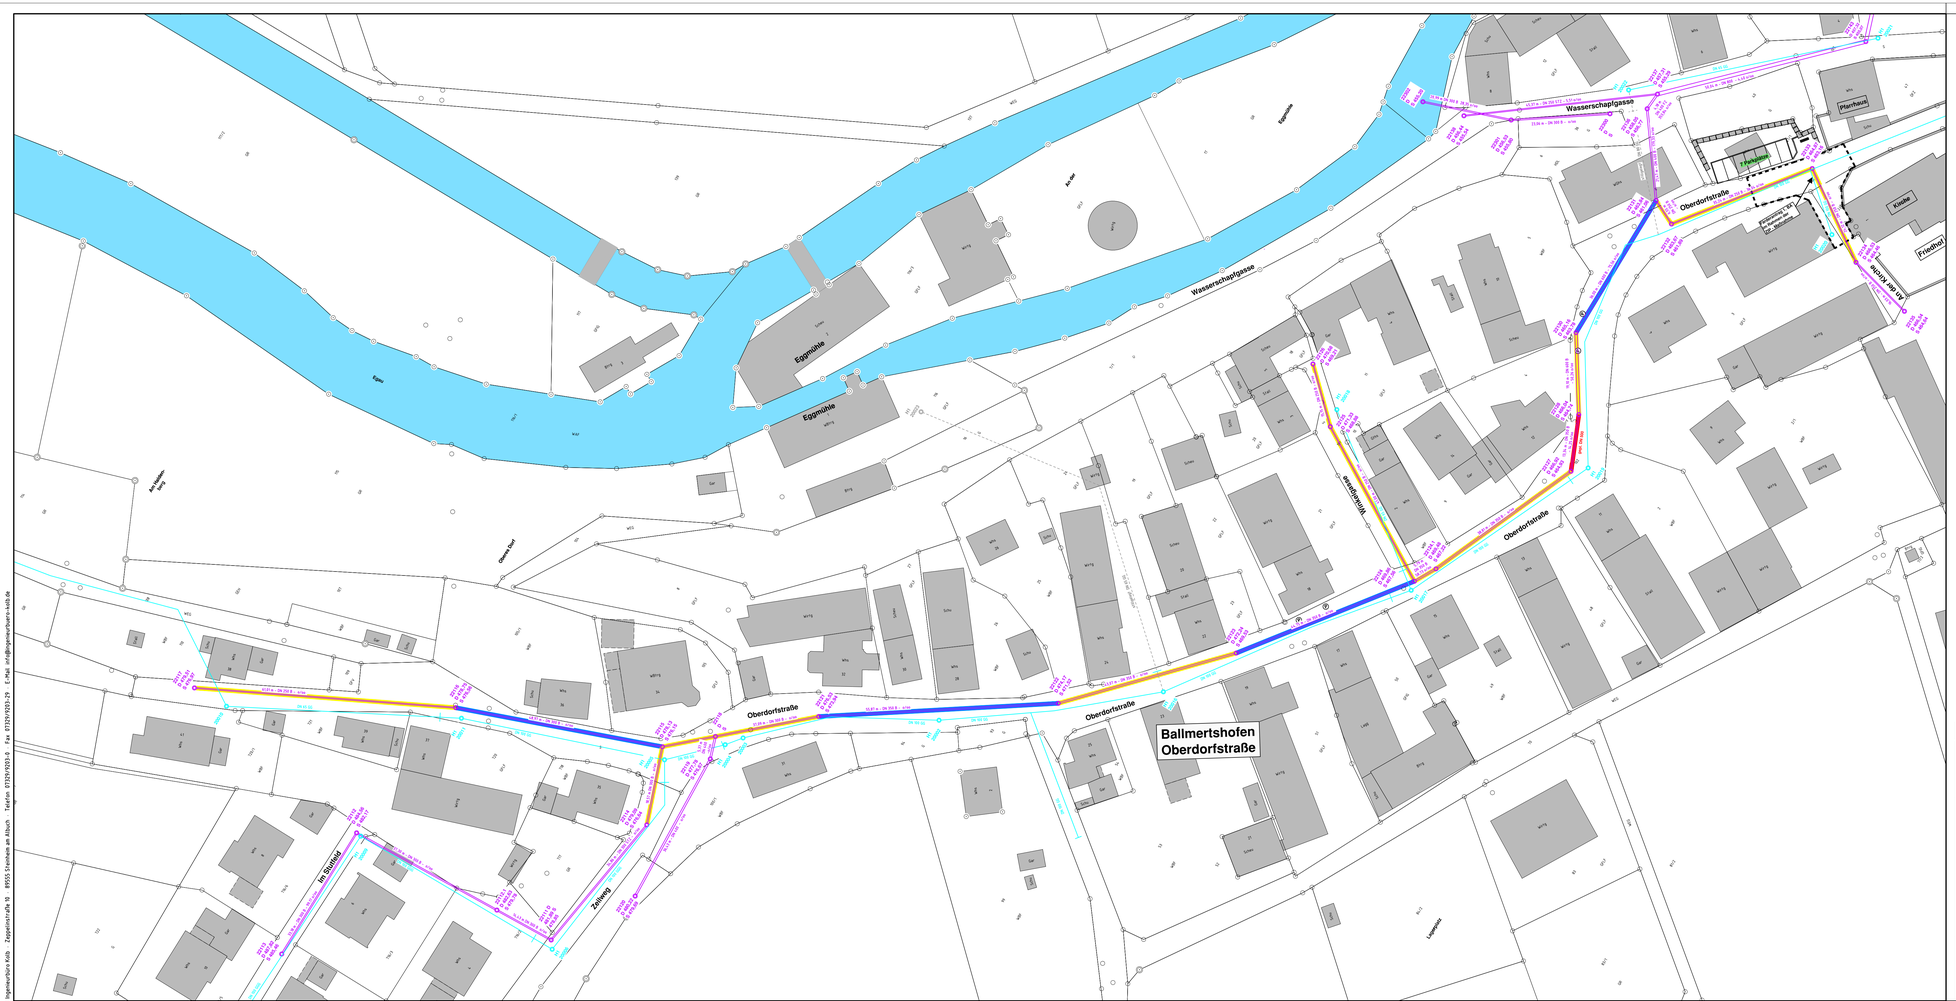

Index	Datum	Ergänzung bzw. Änderung	gezeichnet	geprüft

Kolb
Ingenieurbüro
Zeppelinstraße 10
89555 Steinheim am Albuch
Telefon (0 73 29) 92 03-0
Telefax (0 73 29) 92 03-29
E-Mail info@ingenieurbuero-kolb.de
Internet www.ingenieurbuero-kolb.de

Gemeinde Dischingen
Marktplatz 9, 89561 Dischingen

Anlage : 3

	Datum	Name
bearb.	27.09.17	Kolb
gez.	27.09.17	Schmid
gepr.	27.09.17	Kolb

– Ortsteil Ballmertshofen –

Tiefbauarbeiten in der Oberdorfstraße

– Kanalsanierung –

– Beihilfeantrag –

Lageplan

Maßstab : 1 : 500

Aufgestellt:
Steinheim, den 27.09.2017
Ingenieurbüro Helmut Kolb

Anerkannt:
Dischingen, den

Auftrags-Nr. : 14 1309

Zeichnungs-Nr. :

Zeichnungsgröße: 1110-470

Ingenieurbüro Kolb · Zeppelinstraße 10 · 89555 Steinheim am Albuch · Telefon 07329/9203-0 · Fax 07329/9203-29 · E-Mail info@ingenieurbuero-kolb.de

T:\Projekte\Dischingen\14-1309 Kanalsanierung Ballmertshofen\14-1309-1_Plan\14-1309-1_Entwurf\Tiefbauarbeiten\Beihilfeantrag\GIS\14-1309-1_LP.PSR - Lageplan Kanal.dwg