A Zusätzliche Parkierung bei Kirche

B Platzgestaltung

C Barrierfreier Zugang Kirche

D Wegverbindung mit Treppenanlage zur Wasserschapfgasse, Parkplätze und Platzgestaltung

E Baumquartiere und Parkplätze bei Gebäude 10

F Schaffung einer durchgehenden Gehwegverbindung auf der Südseite

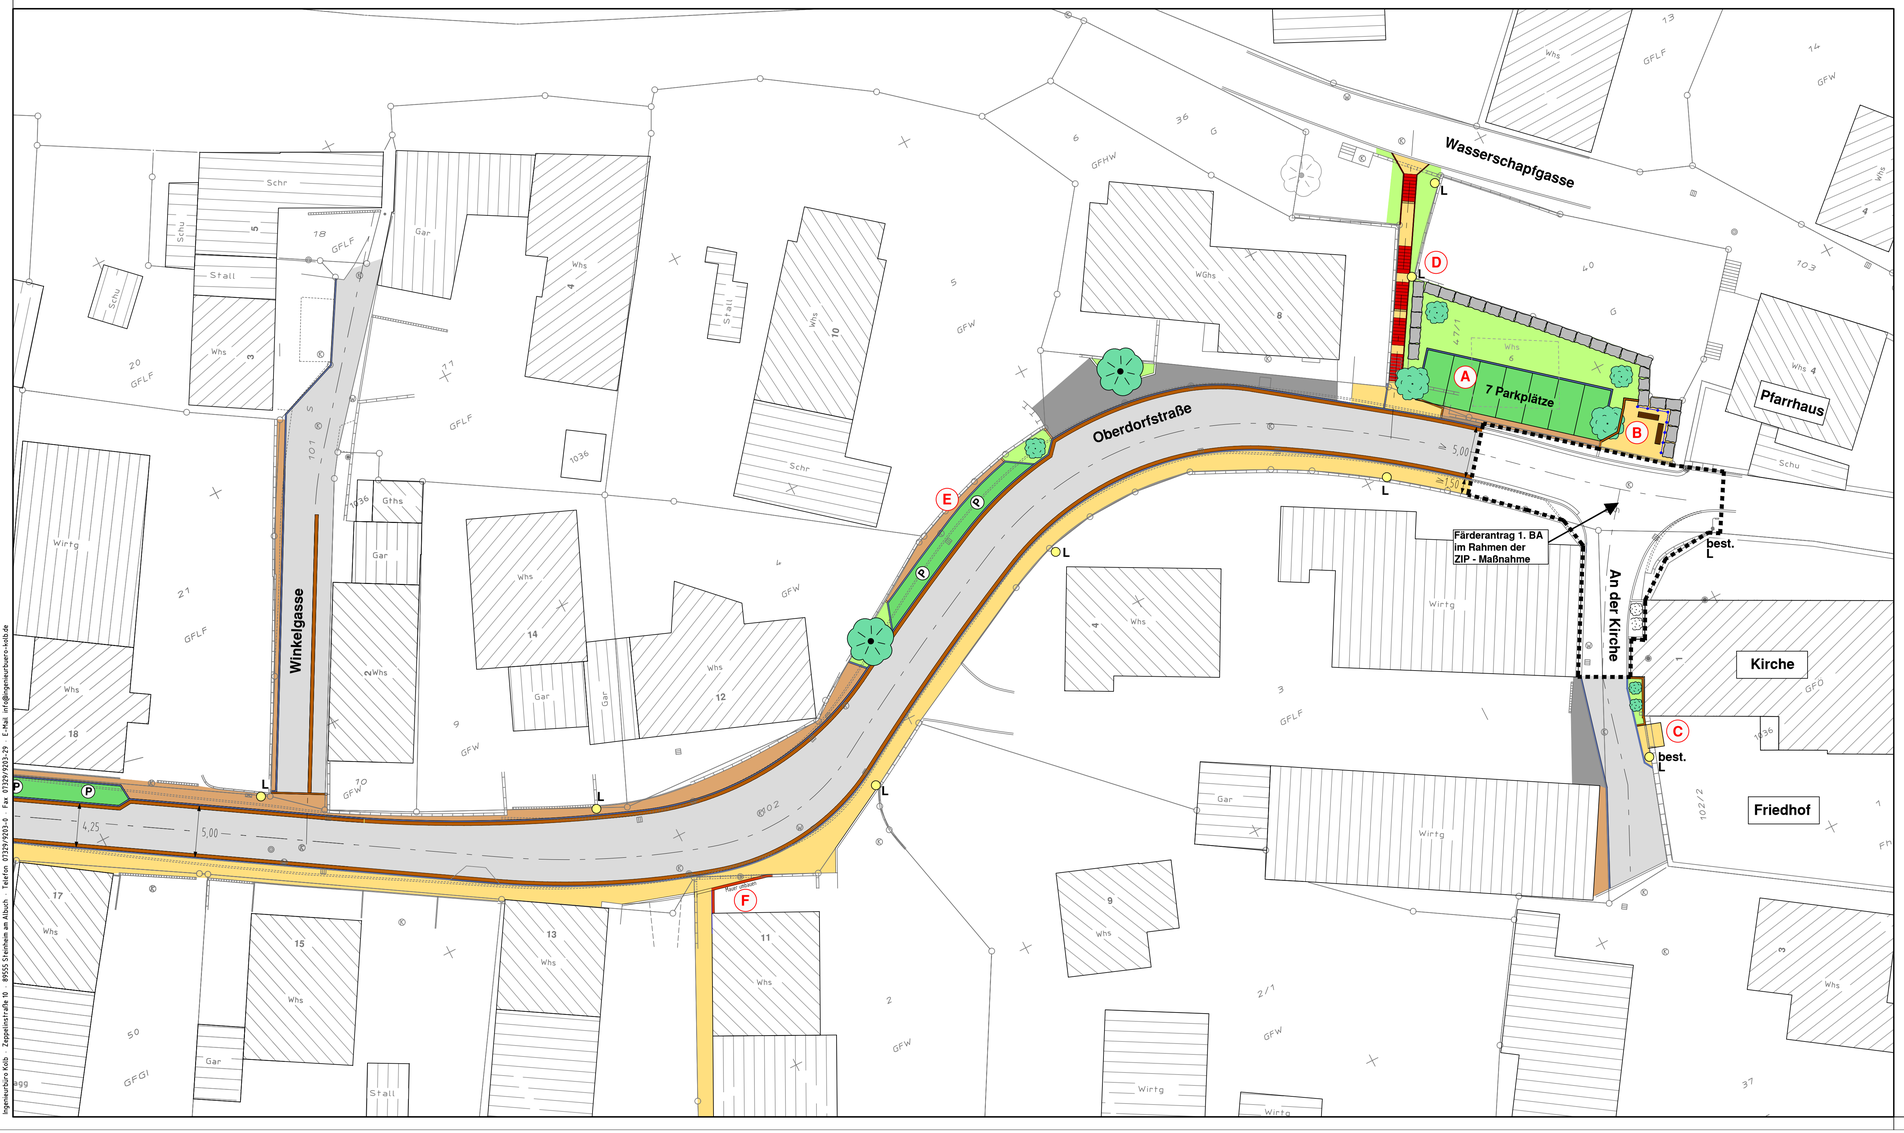

Legende :

- Asphaltbelag Fahrbahn
- Asphaltbelag Gehweg/Zufahrt
- Betonpflaster
- Betonrasenpflaster
- Granitkleinpflaster
- Schotterfläche
- Grünfläche
- Leuchte
- Baum - Bestand
- Granitbordstein
- 1-/2-Zeiler Granitgroßpflaster

Index	Datum	Ergänzung bzw. Änderung	gezeichnet	geprüft
a	29.09.16	Platzgestaltung, Parkplätze Flurstück 47/1	Schr.	Kolb

Kolb Ingenieurbüro
Zeppelinstraße 10
89555 Steinheim am Albuch
Telefon (0 73 29) 92 03-0
Telefax (0 73 29) 92 03-29
E-Mail info@ingenieurbuero-kolb.de
Internet www.ingenieurbuero-kolb.de

Gemeinde Dischingen
Marktplatz 9, 89561 Dischingen

Ortsteil Ballmertshofen
Wohnumfeldmaßnahme

- Entwurfsplanung -

Lageplan 1 - Gebäude 4-15

Anlage :

	Datum	Name
bearb.	06.10.14	Kolb
gez.	06.10.14	JS/SÖ
gepr.	06.10.14	Kolb

Maßstab : 1 : 250

Aufgestellt:
Steinheim, den 06.10.2014/ 29.09.2016 05.09.2017
Ingenieurbüro Helmut Kolb

Anerkannt:
Dischingen, den

Auftrags-Nr. : 14 1309

Zeichnungs-Nr. : E-S-LP1

Zeichnungsgröße: 940-540

Ingenieurbüro Kolb Zeppelinstraße 10 89555 Steinheim am Albuch Telefon 07329/9203-0 Fax 07329/9203-29 E-Mail info@ingenieurbuero-kolb.de
F:\0-Projekte\Dischingen\14-1309 Wohnumfeldmaßnahme Ballmertshofen\04 - Pläne\a_Planung\ab_Entwurf\Strasse\DIS14309-E-LP1SO-Oberflächenplan.dwg