


Kreis: Heidenheim
 Gemeinde: Dischingen
 Gemarkung: Ballmertshofen
 Flur: Vordere Herlsbühl

LAGEPLAN

Zeichnerischer Teil zum Bauantrag
 (§4 LBOVVO)

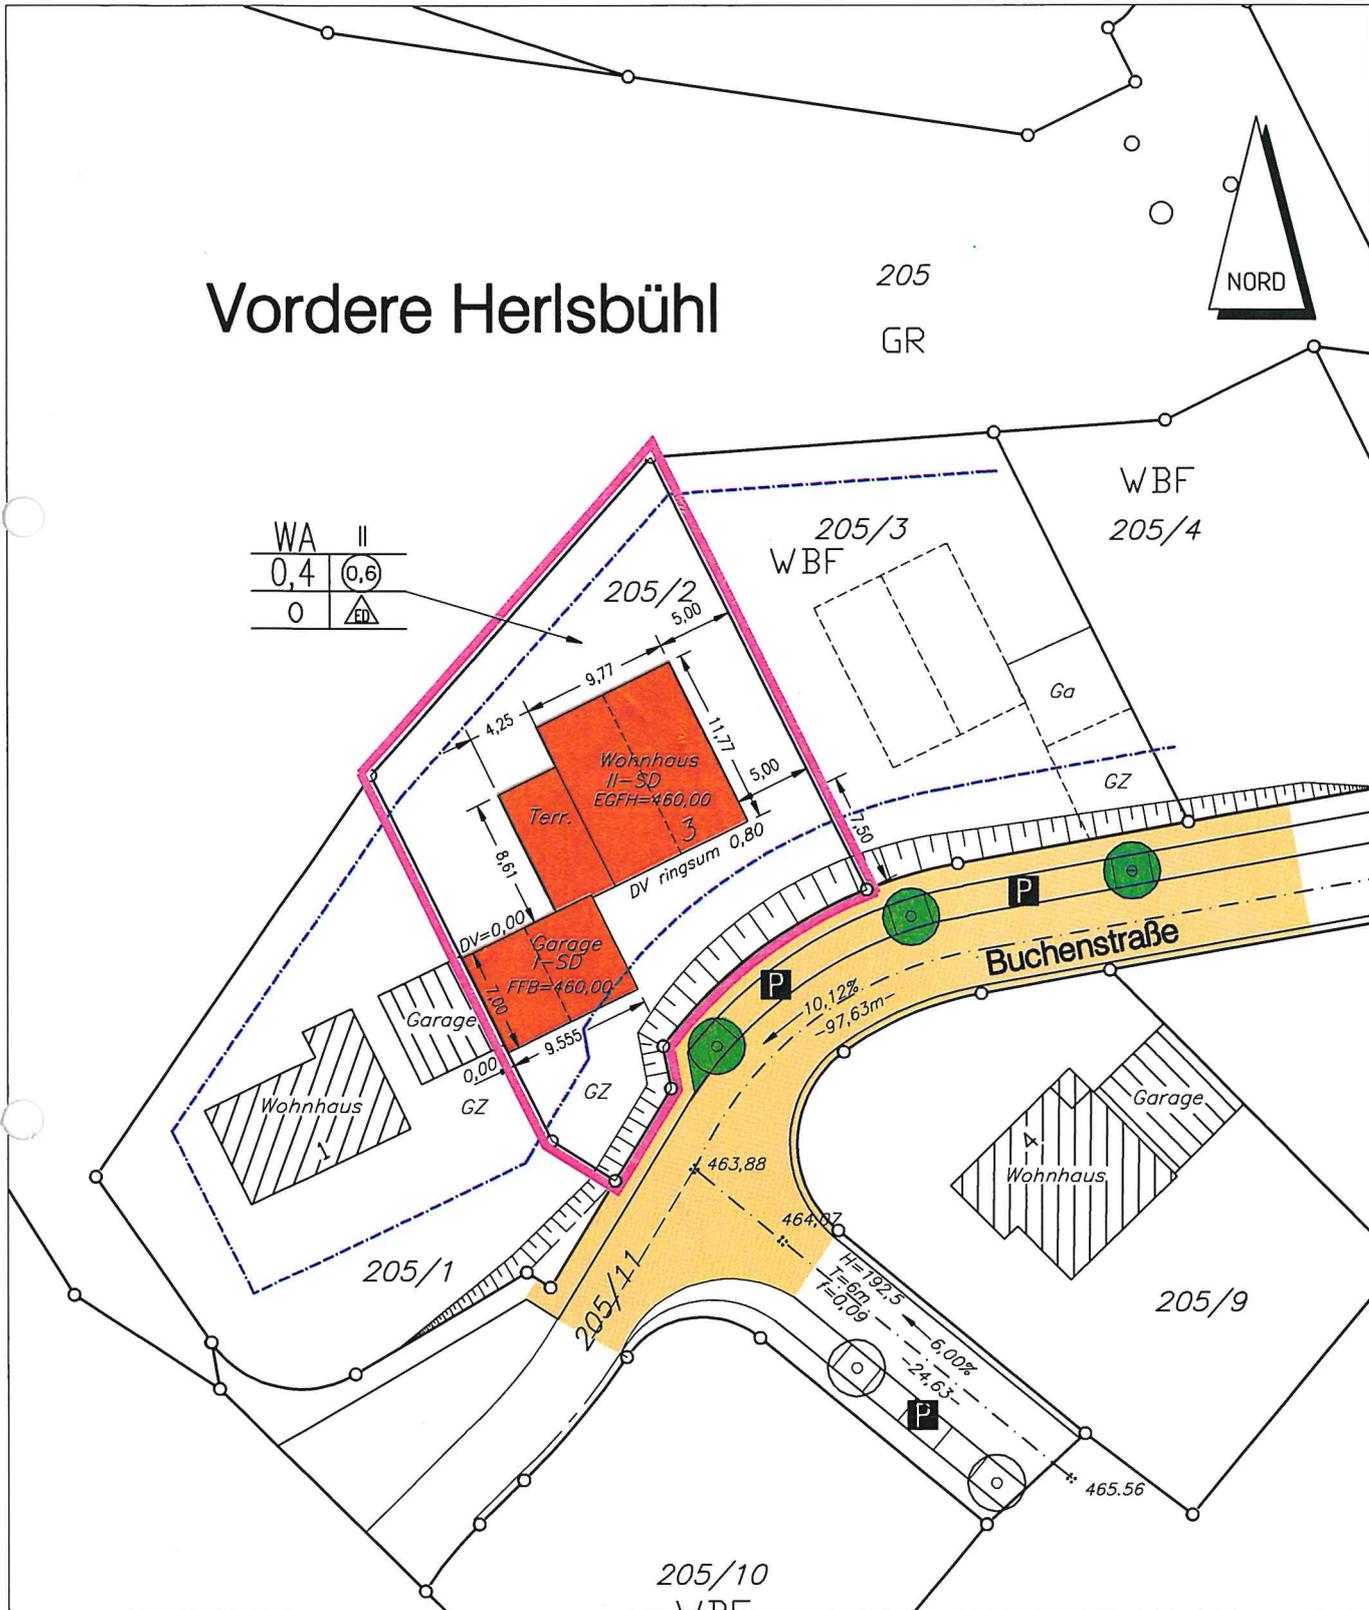

Unterirdische Leitungen sind durch die Baufirma bei den zuständigen Behörden zu ermitteln!

M 1:500

Auszug aus dem Liegenschaftskataster gefertigt und nach §4 LBOVVO ausgearbeitet;
 Der Sachverständige:  Datum: 30.11.2018

ULRICH KECK ARCHITEKT
 Haldestr. 44, 89522 Heidenheim
 tel 07321 - 72968 0174 - 3037716
 m KECK.ARCHITEKTUR@freenet.de