

Vermessungsverwaltung Baden-Württemberg

Landratsamt Heidenheim  
Vermessungsbehörde

Felsenstraße 36  
89518 Heidenheim

Auszug aus dem  
Liegenschaftskataster


Liegenschaftskarte 1 : 500

Erstellt am 08.05.2018

Flurstück: 1676/1  
Flur:  
Gemarkung: Dischingen

Gemeinde: Dischingen  
Kreis: Heidenheim  
Regierungsbezirk: Stuttgart

# Lageplan

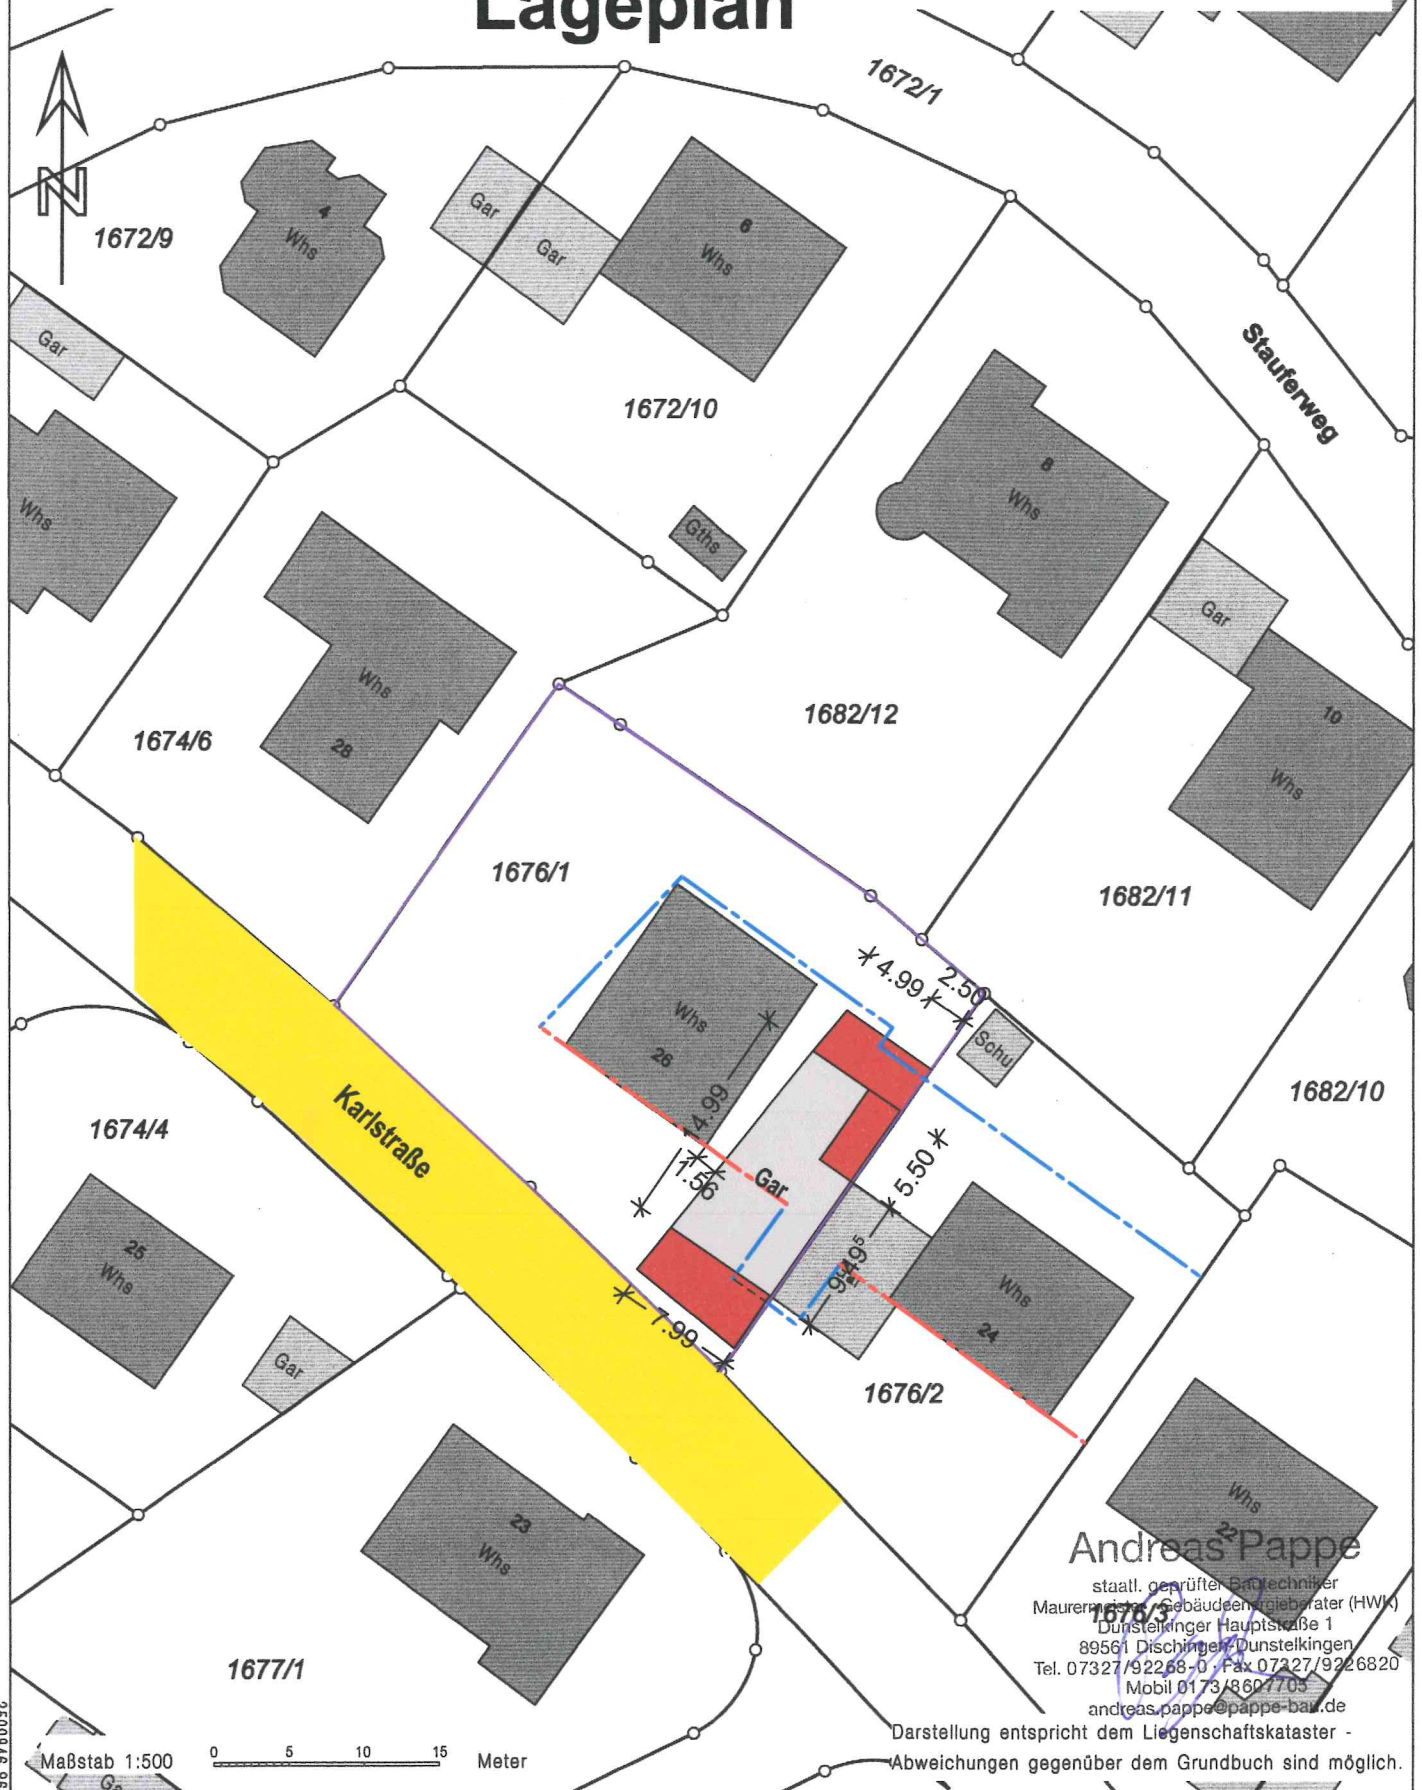

Andreas Pappe

staatl. geprüfter Bautechniker  
Maurermeister, Gebäudeenergieberater (HWK)  
Dünstelinger Hauptstraße 1  
89561 Dischingen, Dünstelkingen  
Tel. 07327/92268-0, Fax 07327/9226820  
Mobil 0173/8607705  
andreas.pappe@pappe-bau.de

Darstellung entspricht dem Liegenschaftskataster -  
Abweichungen gegenüber dem Grundbuch sind möglich.