




**Schnitt A-A**

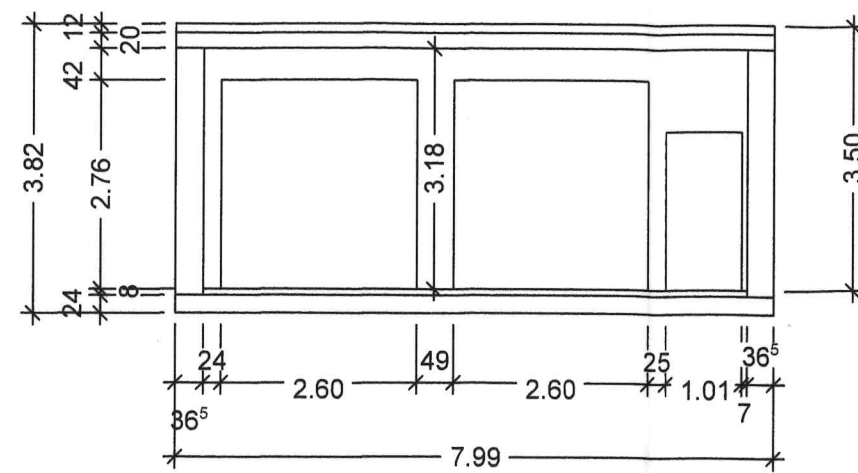


**Schnitt C-C**

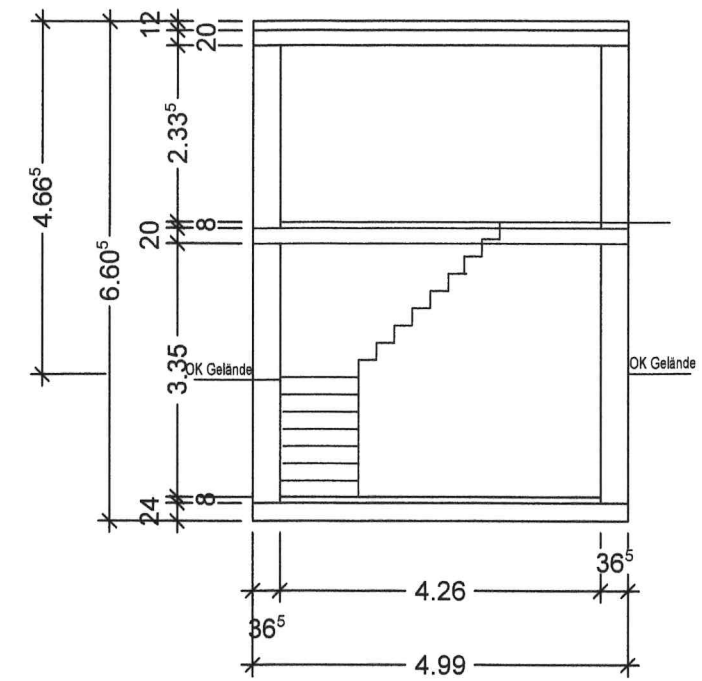

**Schnitt B-B**

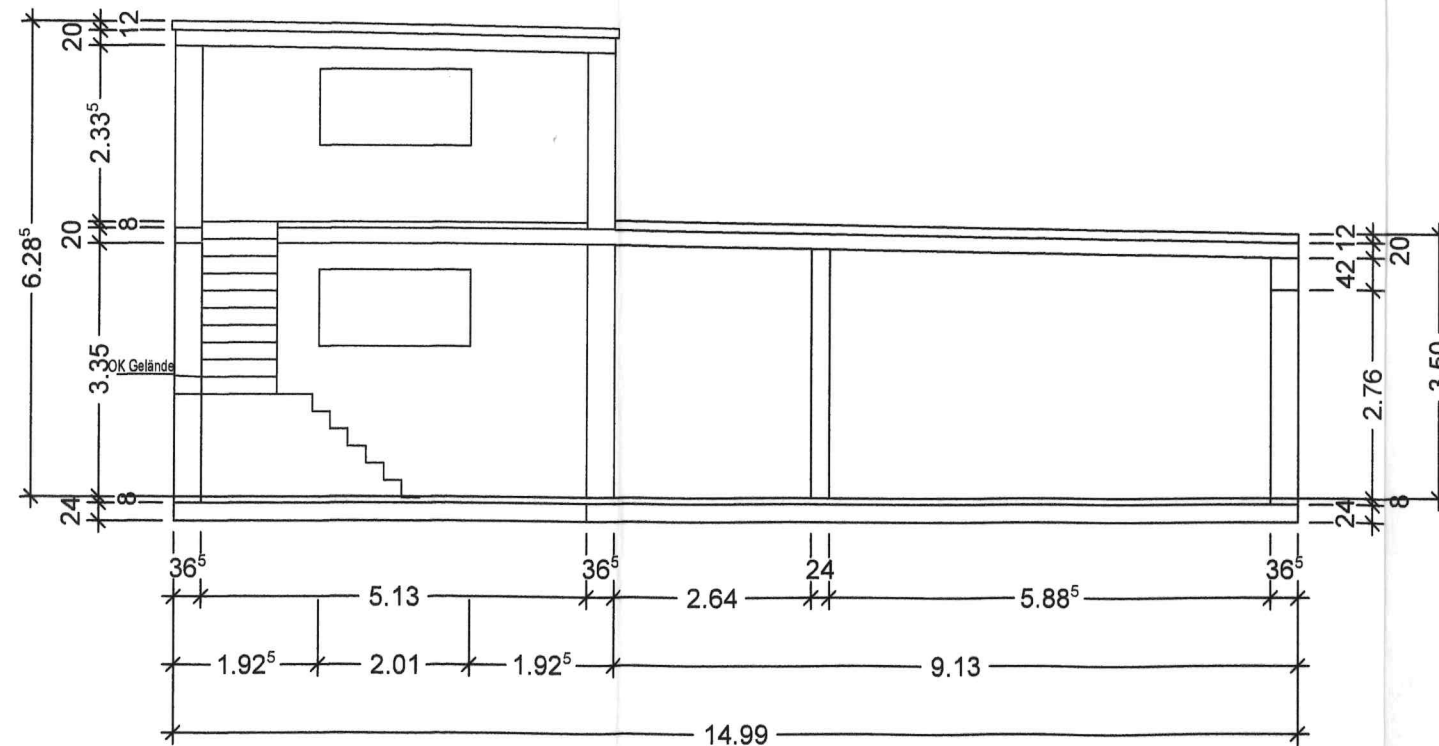

BAUHERR / OBJEKT				
Strobel Ulrich Garage				
PLANINHALT				
Schnitte Neubau Garage				
MASSTAB	PROJEKT-NR.	PLAN-NR.	DATUM	
1 : 100	XXX	5	07.04.2019	