


LAGEPLAN

ZEICHN. TEIL ZUM BAUANTRAG (§ 4 LBO VVO)

STADT/GEMEINDE: Dischingen
 GEMARKUNG/FLUR: Eglingen
 LANDKREIS: Heidenheim a.d. Brenz

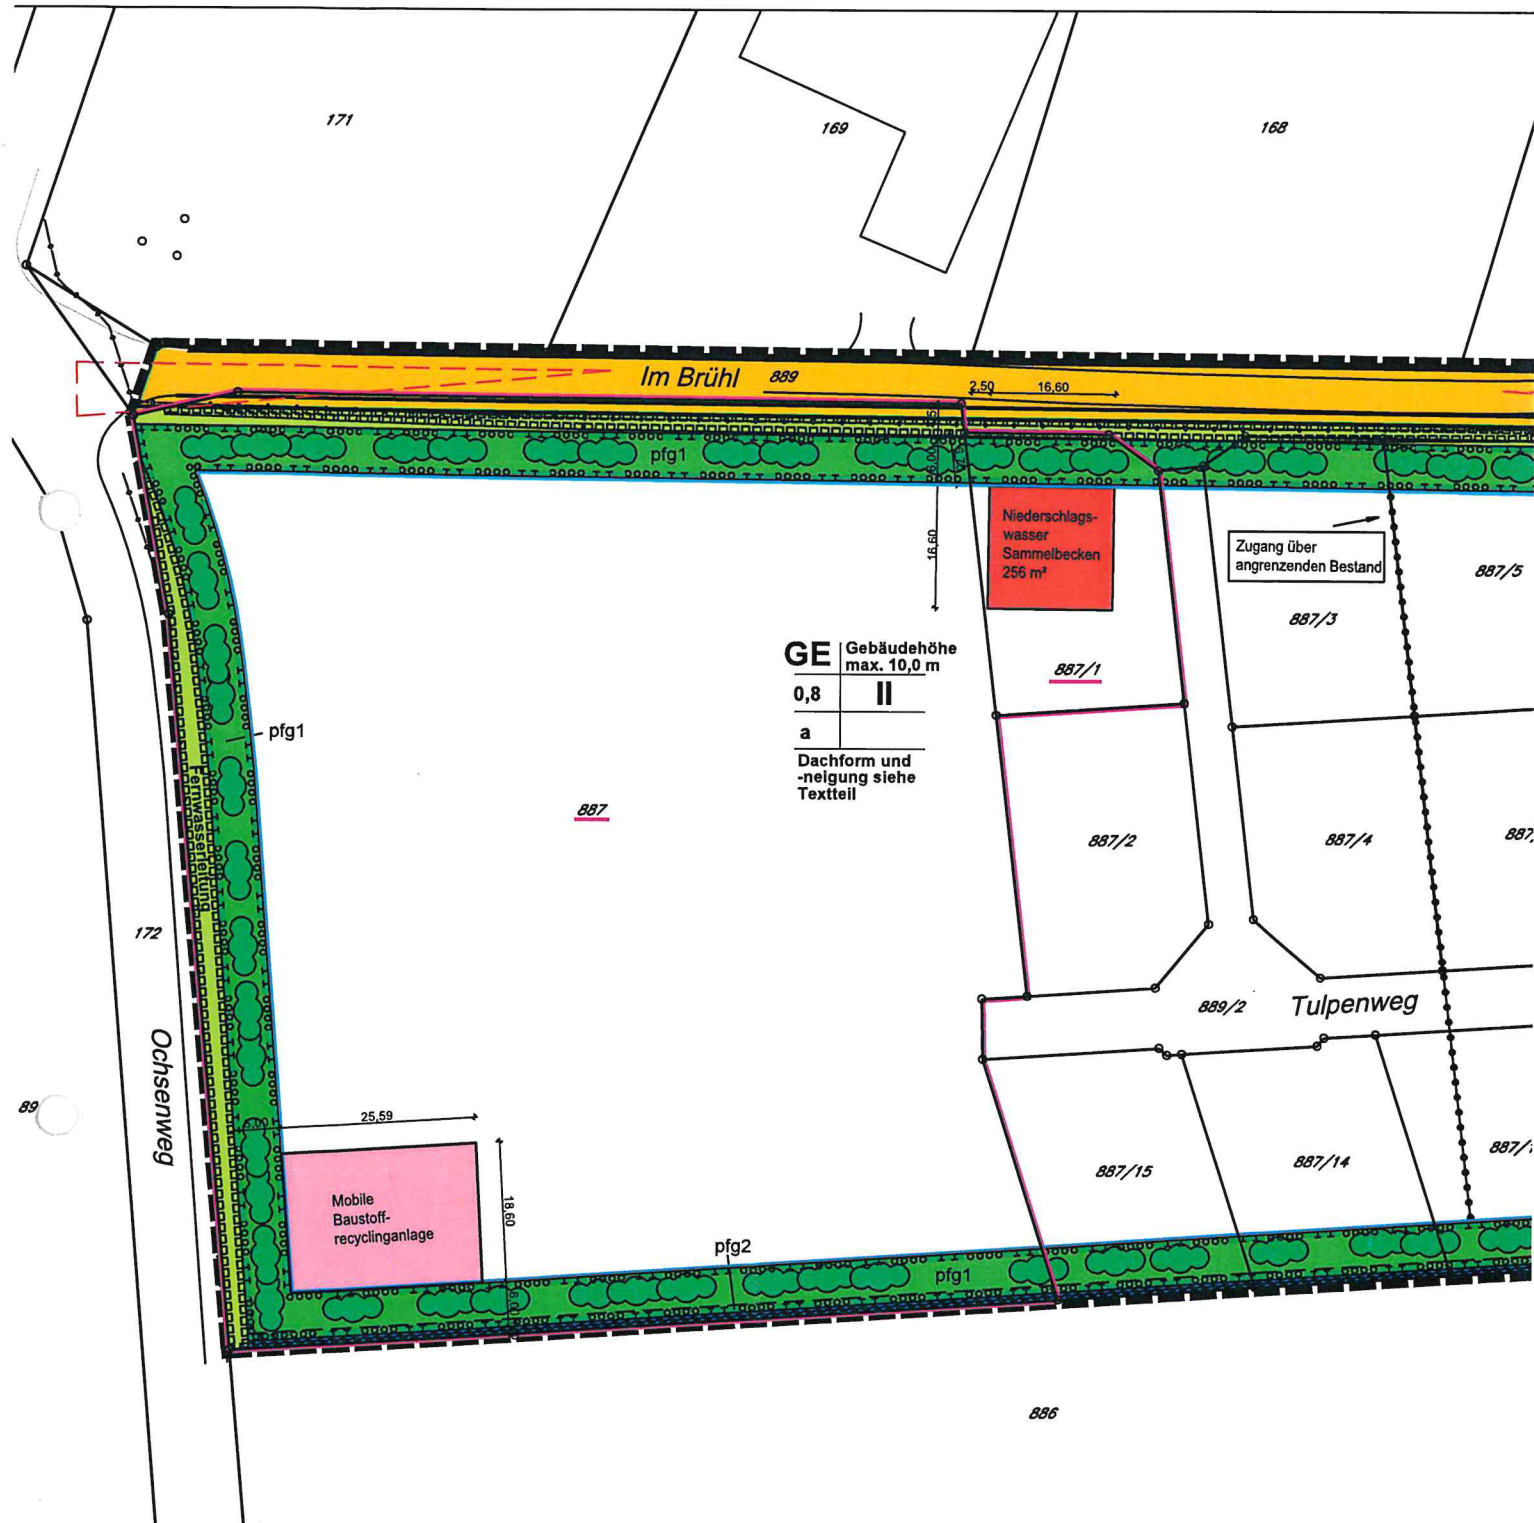


Diese Unterlage ist urheberrechtlich geschützt. Der Auftraggeber darf die Unterlage im Rahmen dieses Projekts nutzen. Anderweitige Nutzung, Verwertung, Vervielfältigung, insbesondere durch Dritte bedarf unserer Genehmigung.

Bemerkungen:

Höhen im DHHN2016-SYSTEM (Status 170) - unterstrichene Höhen sind Planungshöhen
 Unterirdische Leitungen sind durch die Baufirma bei den zuständigen Behörden zu ermitteln!

M 1:1000

Datum: 09.04.2019

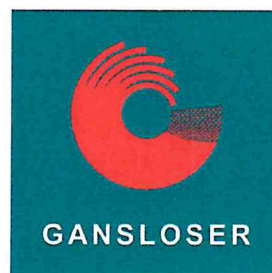

Dipl. Ing. (FH)
ULRICH MÄCK
 Sachverständiger nach
 § 5 Abs. 2 LBOVVO B-W
 Robert - Bosch - Straße 1
 89568 Hermaringen
 Tel. 07322/9622-0, Fax 9622-50
 info@gansloser.de
 Beratender Ingenieur
 * Vermessung * BDE