

Vermessungsverwaltung Baden-Württemberg

Landratsamt Heidenheim
Vermessungsbehörde

Felsenstraße 36
89518 Heidenheim

Zeichnung für
den Bauherrn

Auszug aus dem Liegenschaftskataster


Liegenschaftskarte 1 : 500

Erstellt am 11.01.2017

Flurstück: 103
Flur:
Gemarkung: Dischingen

Bauvorzeichen des
Landratsamtes Nr.: 0012/2017

Gemeinde: Dischingen
Kreis: Heidenheim
Regierungsbezirk: Stuttgart

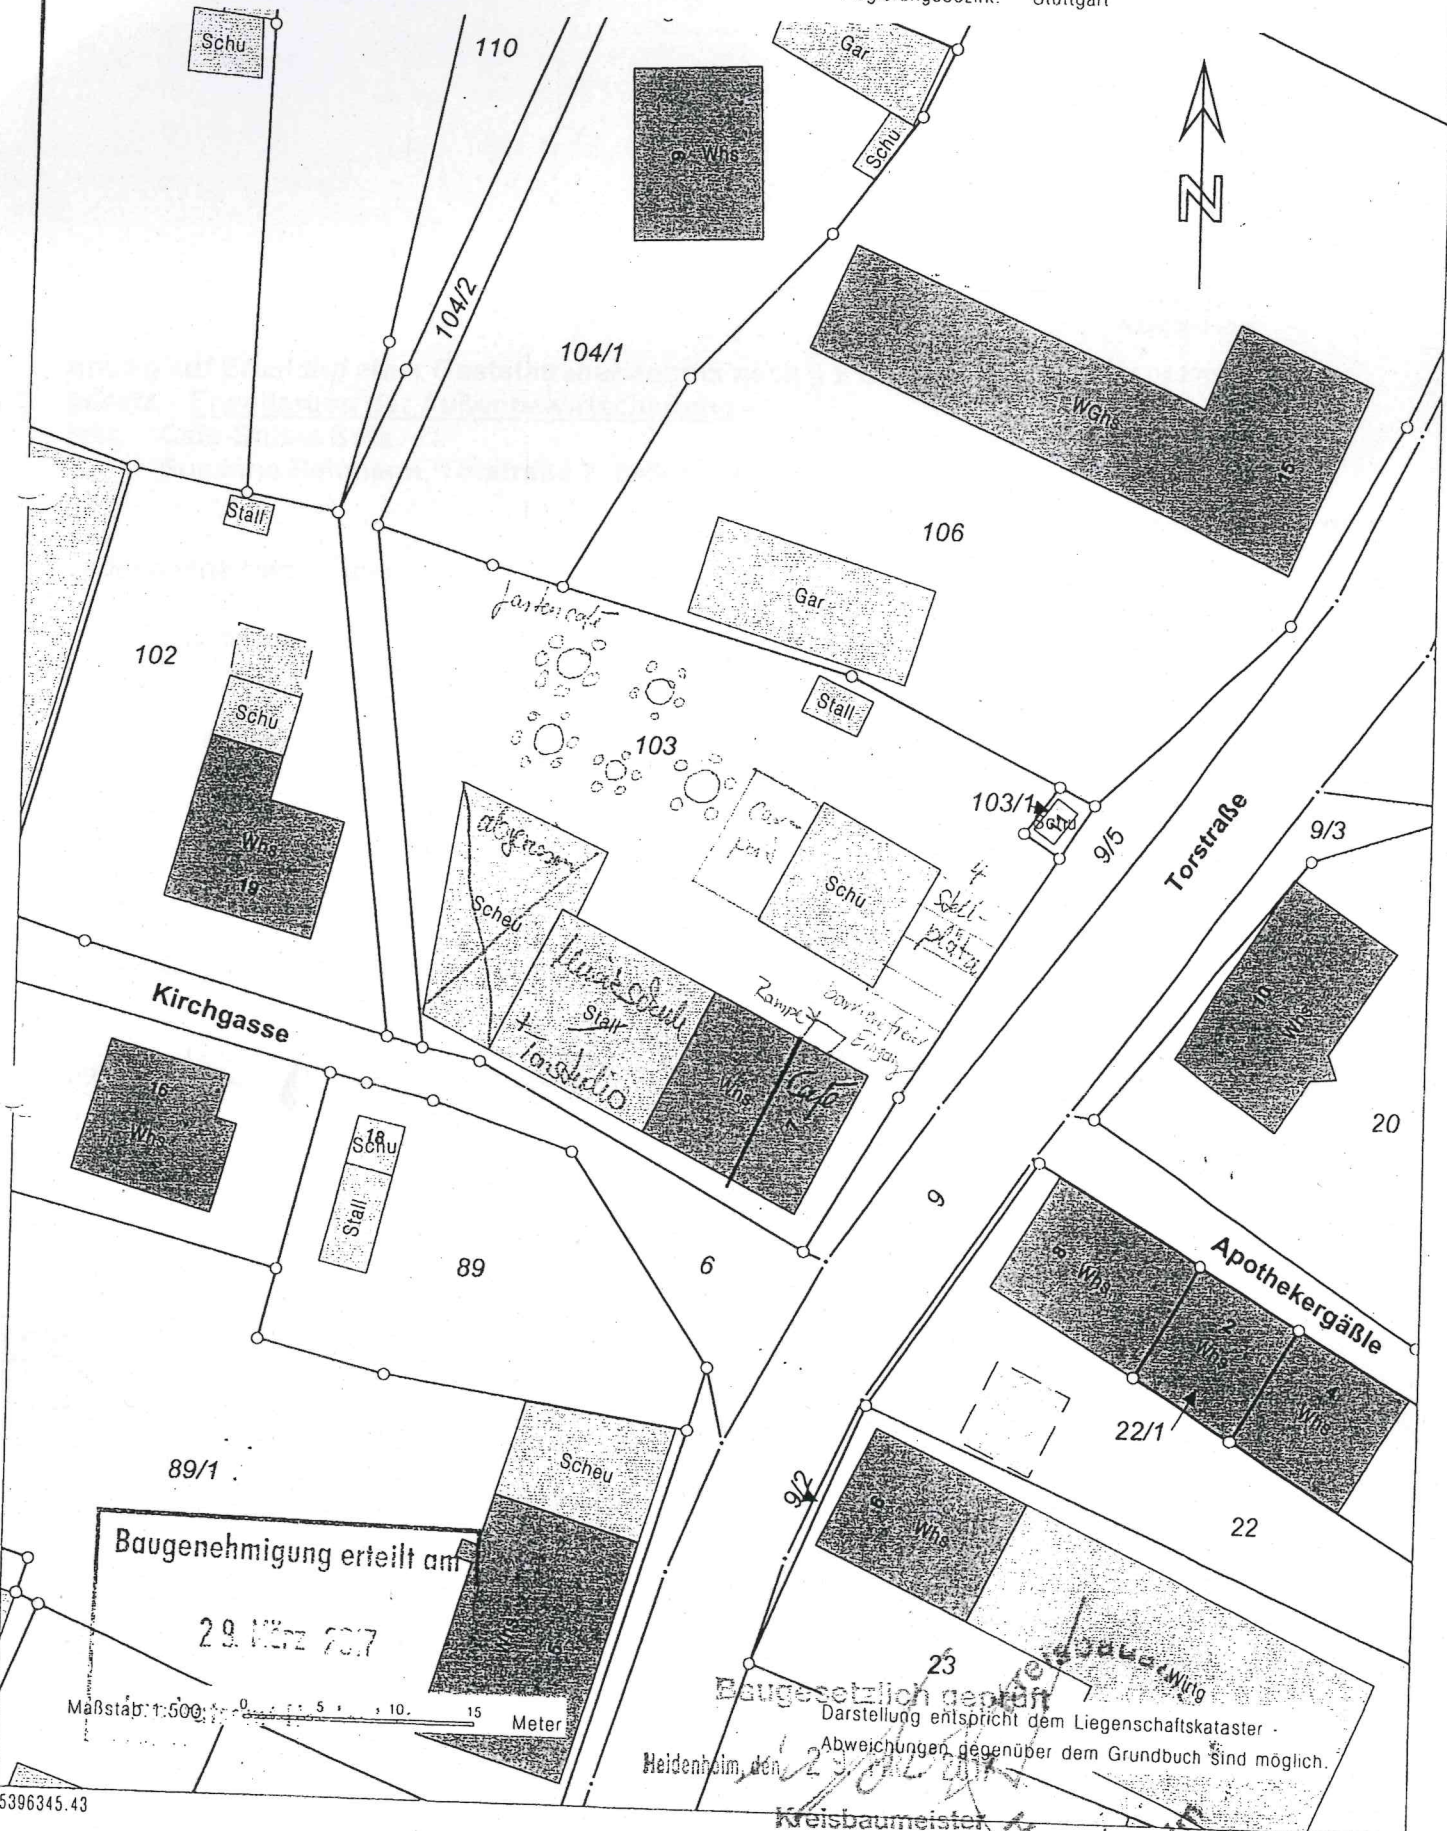

Baugenehmigung erteilt am

29. März 2017

Maßstab: 1:500 0 5 10 15 Meter

Baugesetznicht geprüft

Darstellung entspricht dem Liegenschaftskataster.
Abweichungen gegenüber dem Grundbuch sind möglich.

Heidenheim, den 29. März 2017

Kreisbaumeister

Heidenheim