


Kreis: Heidenheim  
 Gemeinde: Dischingen  
 Gemarkung: Katzenstein

# Lageplan

## 1:500

zeichnerischer Teil - zum Bauantrag  
 (§ 4 LBOVVO)

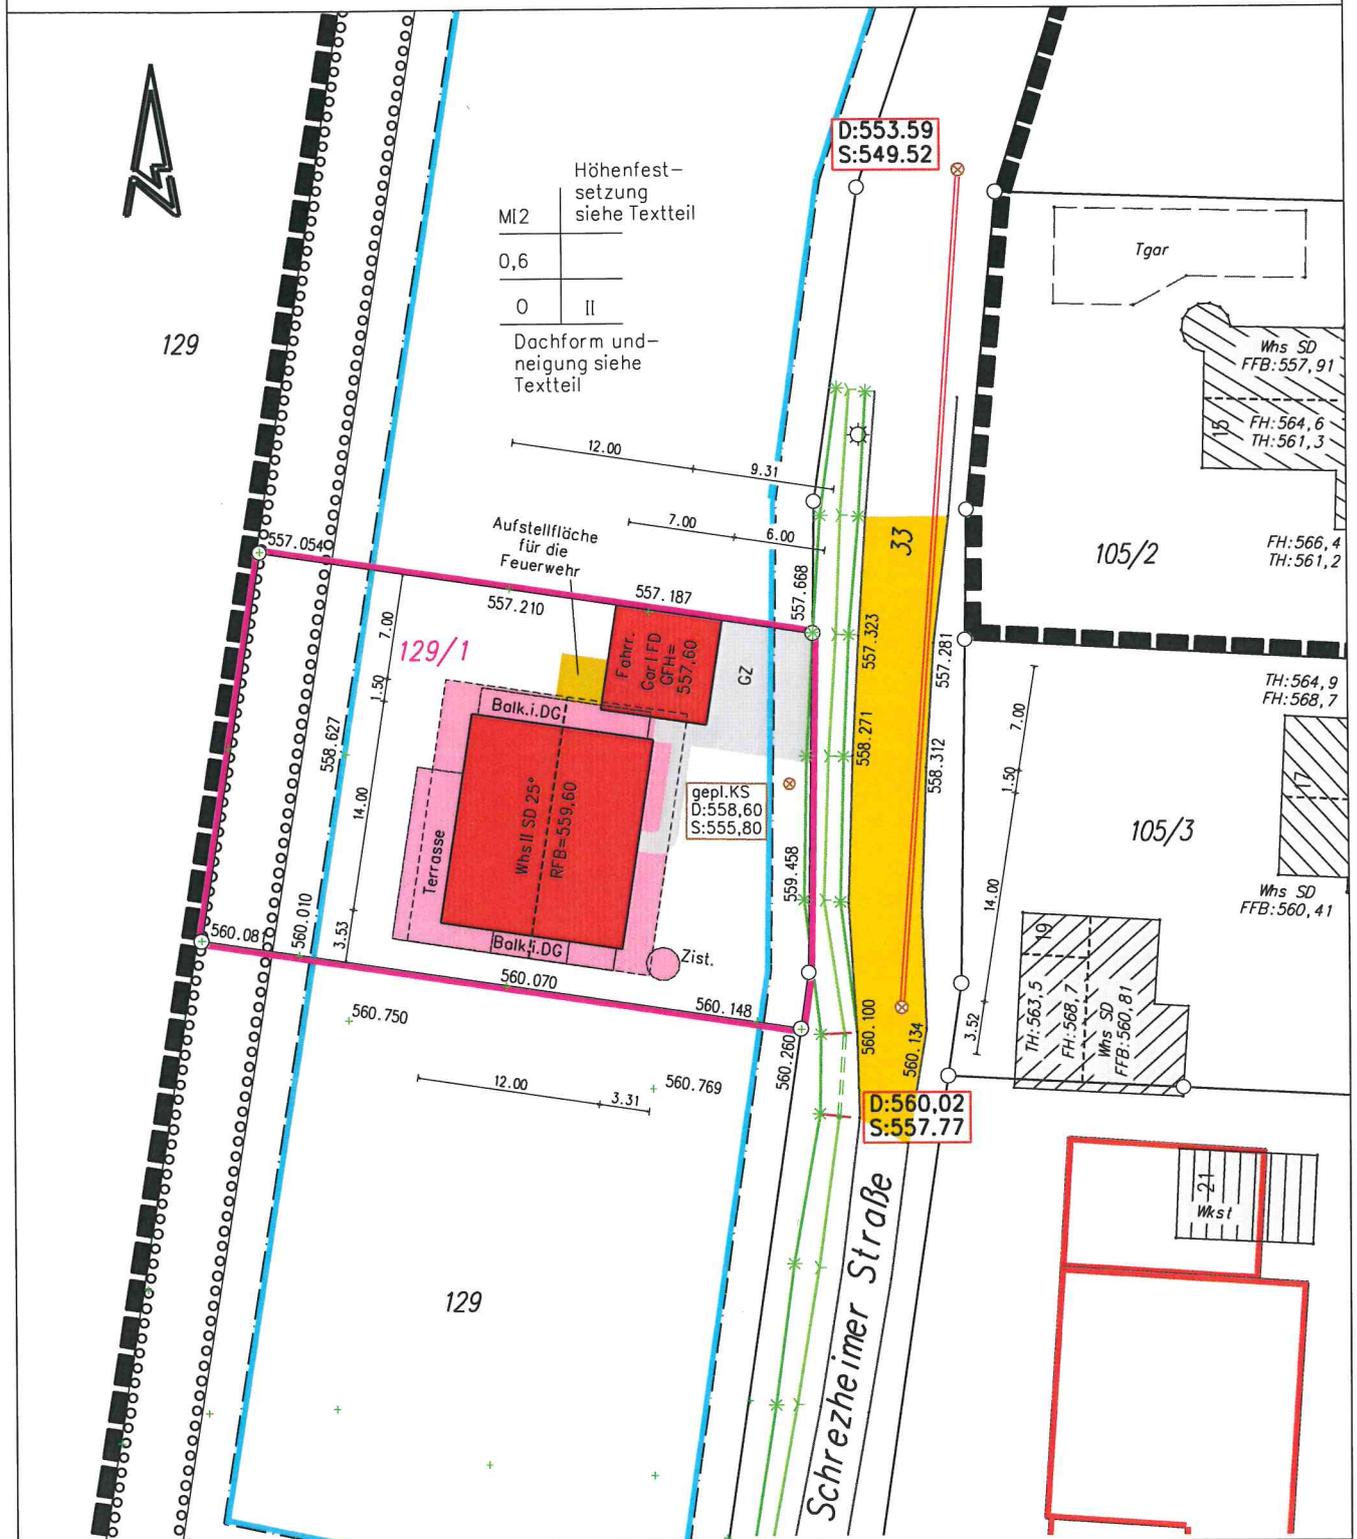

M = 1: 500

gefertigt:  
 Nattheim, den 02.08.2019

Auszug aus dem Liegenschaftskataster gefertigt und nach §4LBO VVO ausgearbeitet.  
 Die Übereinstimmung mit dem Liegenschaftskataster wird bestätigt.  
 Höhenangaben im NEUEN System  
 Die Lage der unterirdischen Leitungen, Kabel usw. ist durch die ausführende Baufirma bei den zuständigen Behörden zu ermitteln.



Michael Henle

Dipl. Ing. (FH)

Sachverständiger nach  
 §5 Abs.2 LBOVVO B-W  
 Hauptstraße 3 89564 Nattheim

Tel. 07321-92 56 80  
 Mobil 0175-40 77 692  
 Fax 07321-92 56 81  
 e-mail michael@ing-henle.de