


Abgrenzung förmlich festgelegtes
Sanierungsgebiet (85.291 m²)

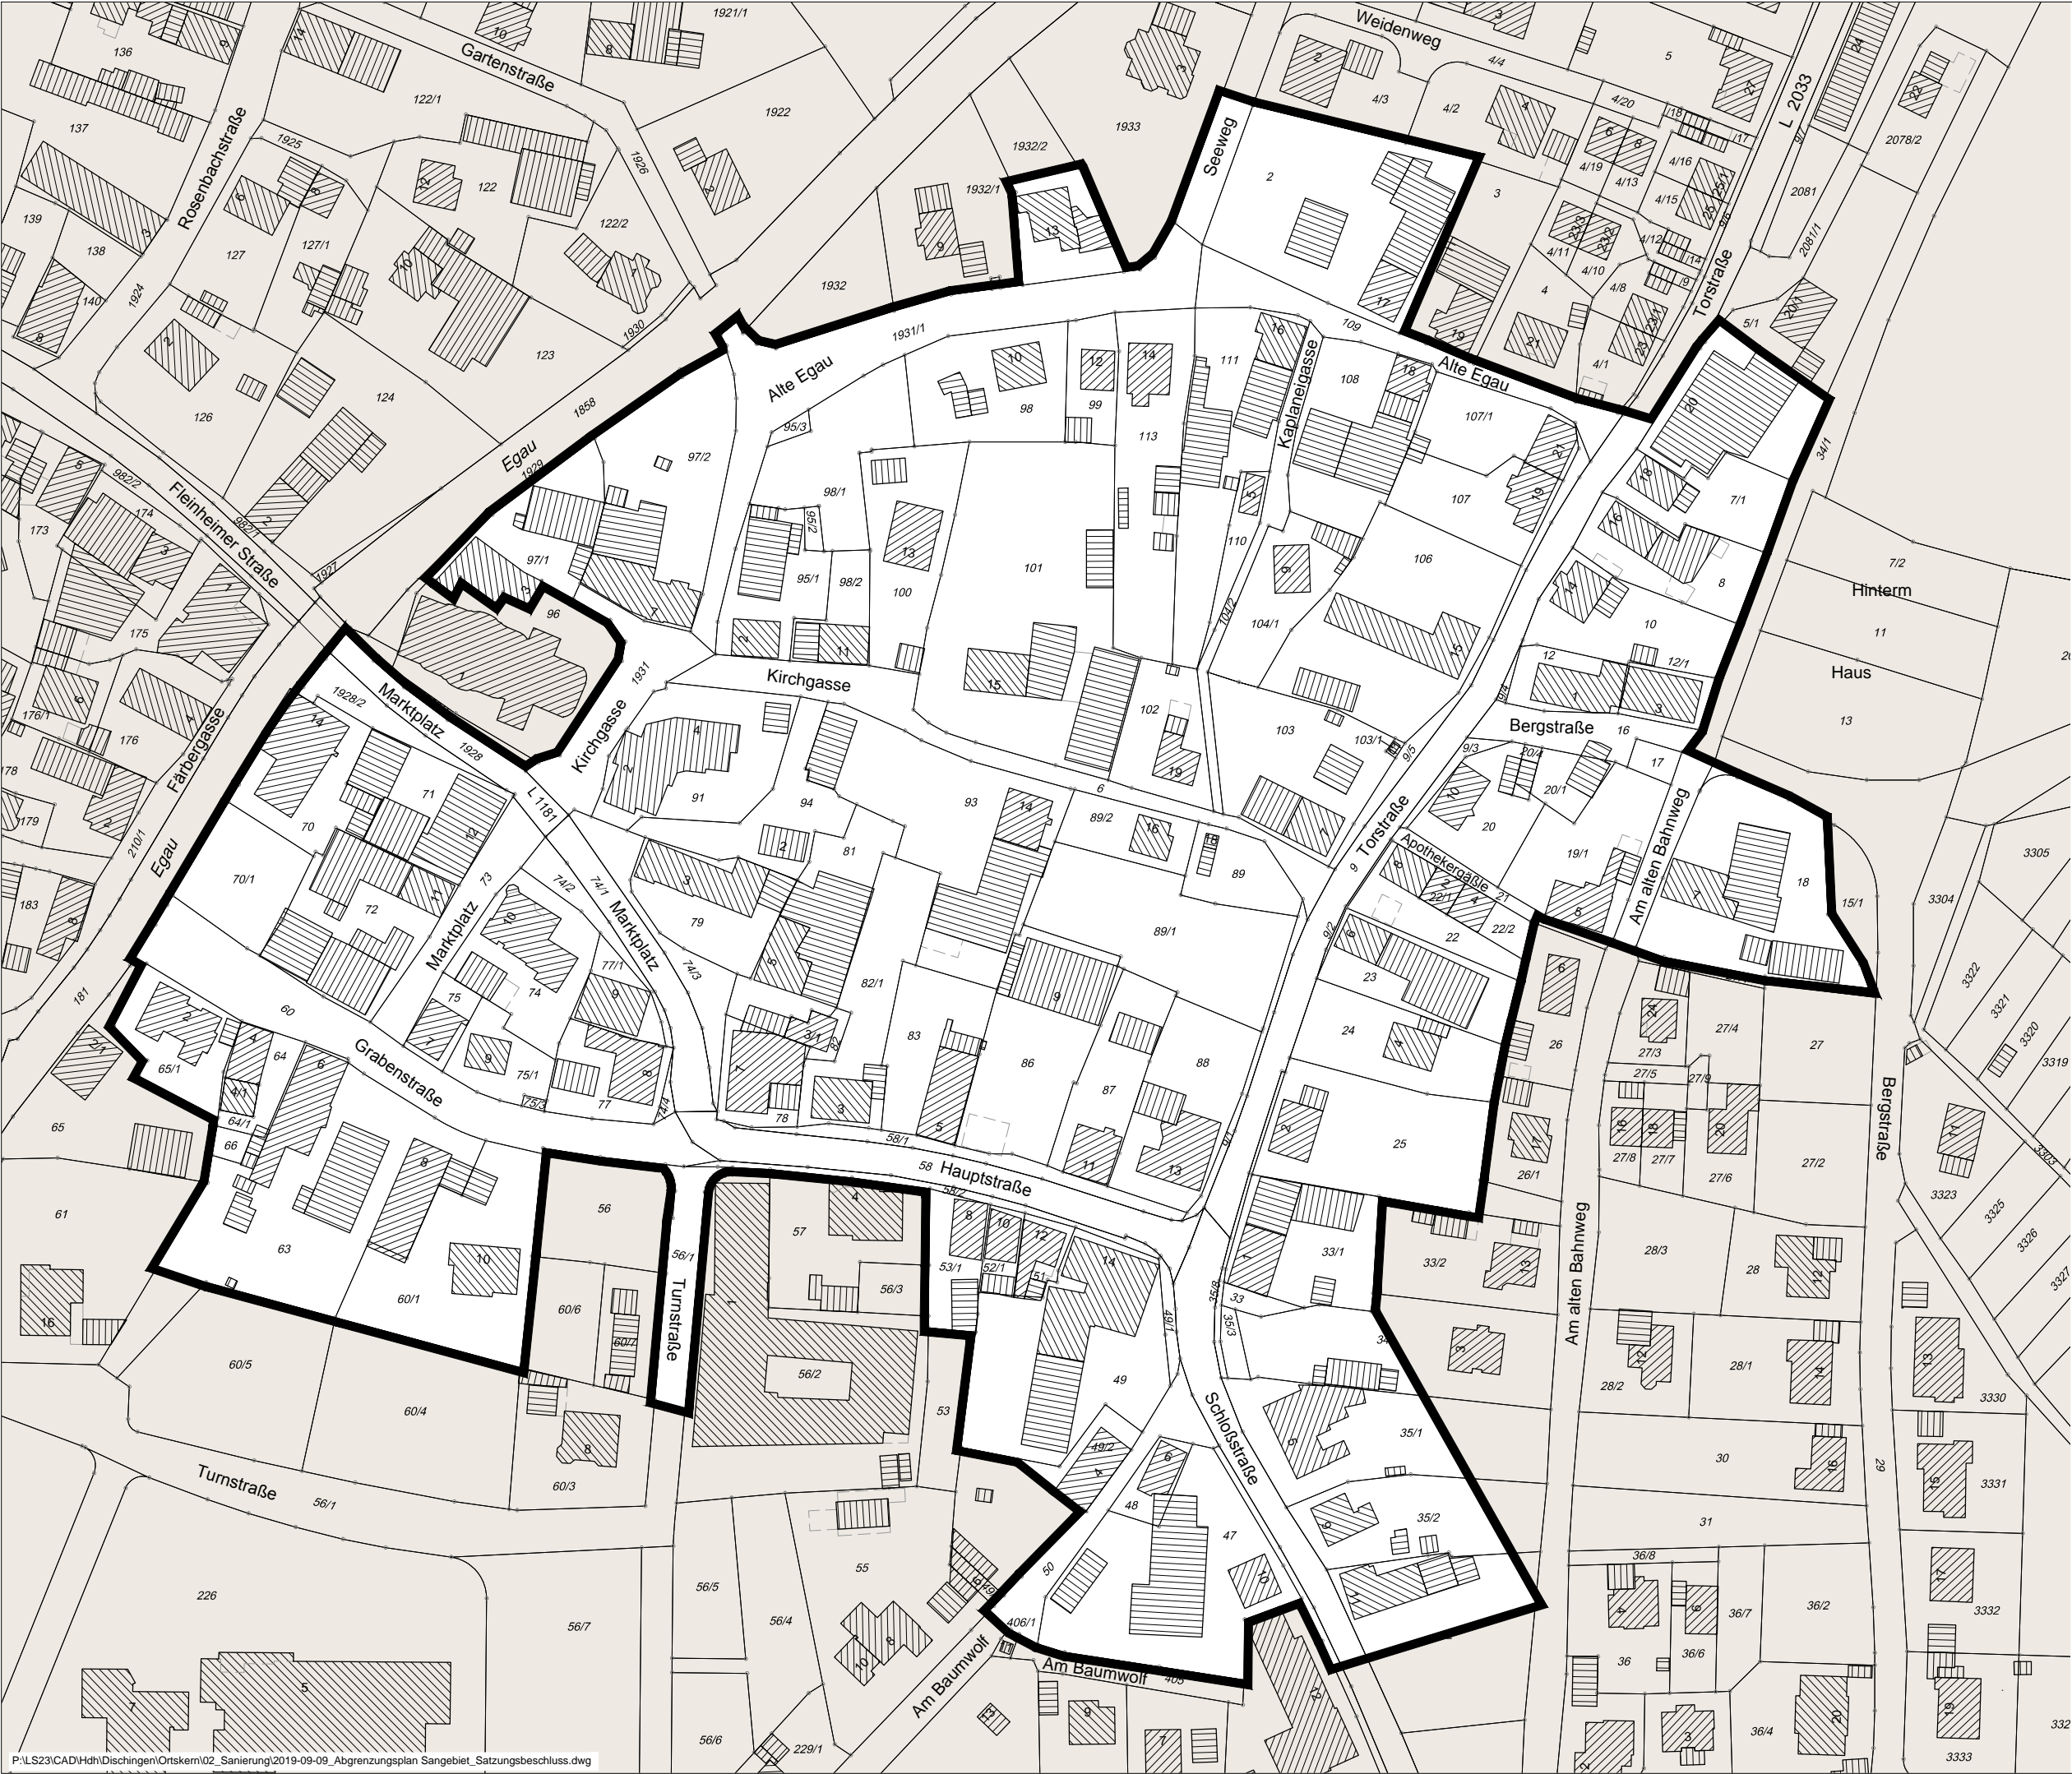

0 5 10 25

M 1:1500
Stuttgart
September 2019 Moninger / Overhoff



Baden-Württemberg GmbH

Landsiedlung
Baden-Württemberg GmbH
Herzogstraße 6A
70176 Stuttgart