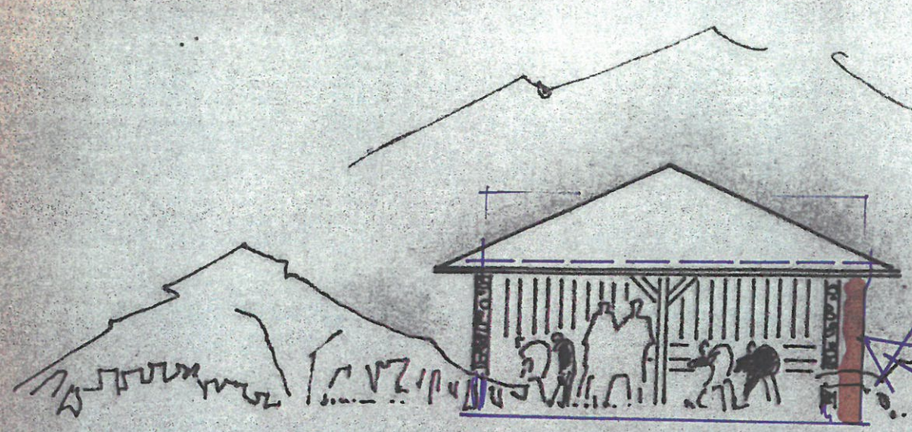

SÜDSEITE 1/100

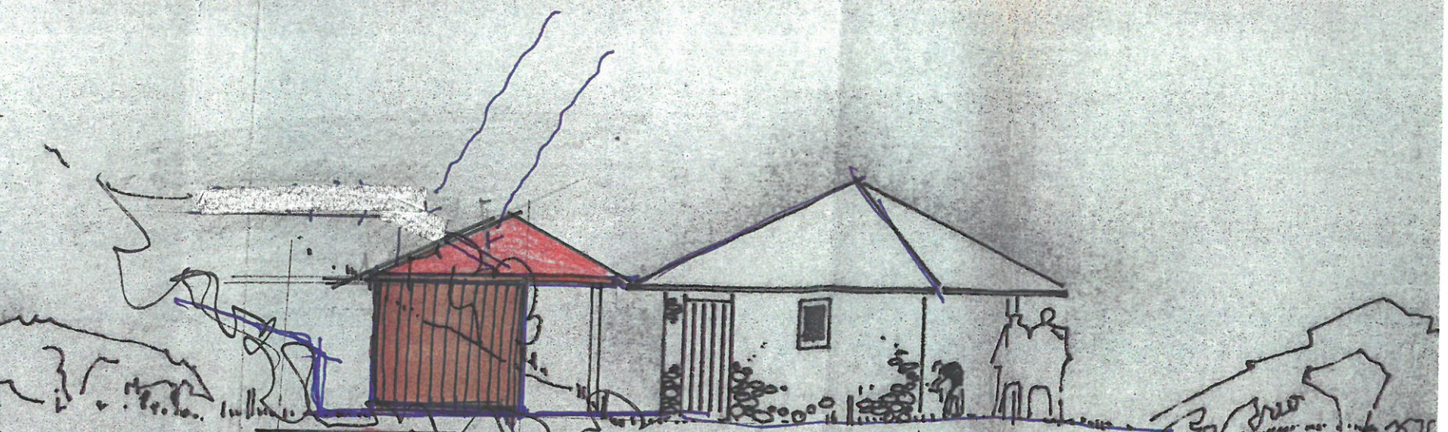

WESTSEITE 1/100

Frontansicht

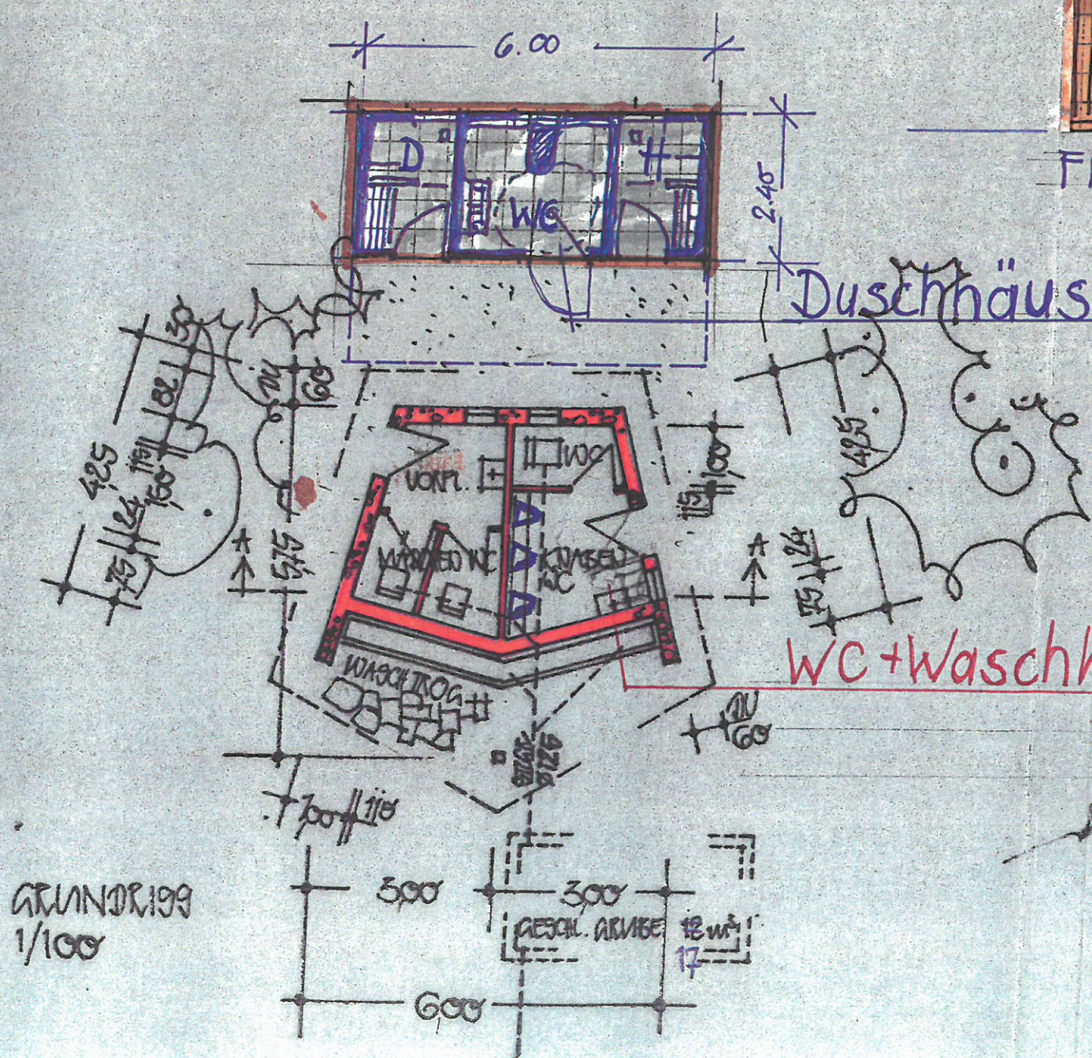

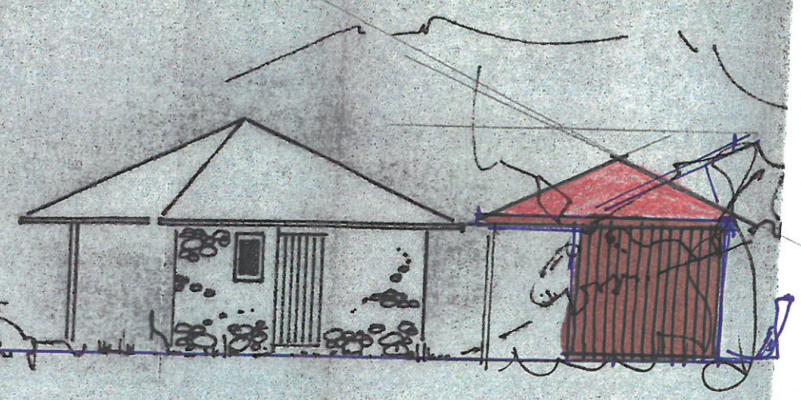

OSTANSICHT 1/100

Walmdach ergänzt 23/9/19

Entwurf M 1:100 8/19

Duschhäuschen

Karlsbrunnen

GIP ARCHITEKTEN
Generalplaner und Projektmanagement GmbH
Altenheimstr. 26 · D-89522 Heidenheim
Telefon 07321/34597-0
info@gip-architekten.de