

Vermessungsverwaltung Baden-Württemberg

Landratsamt Heidenheim  
Vermessungsbehörde


Heckentalstraße 86  
89518 Heidenheim

**Auszug aus dem  
Liegenschaftskataster**  
Liegenschaftskarte 1 : 500  
Erstellt am 15.10.2019

Flurstück: 51, 52  
Flur:  
Gemarkung: Demmingen

Gemeinde: Dischingen  
Kreis: Heidenheim  
Regierungsbezirk: Stuttgart

 = Bestand  
 = Abbruch  
 = Neubau

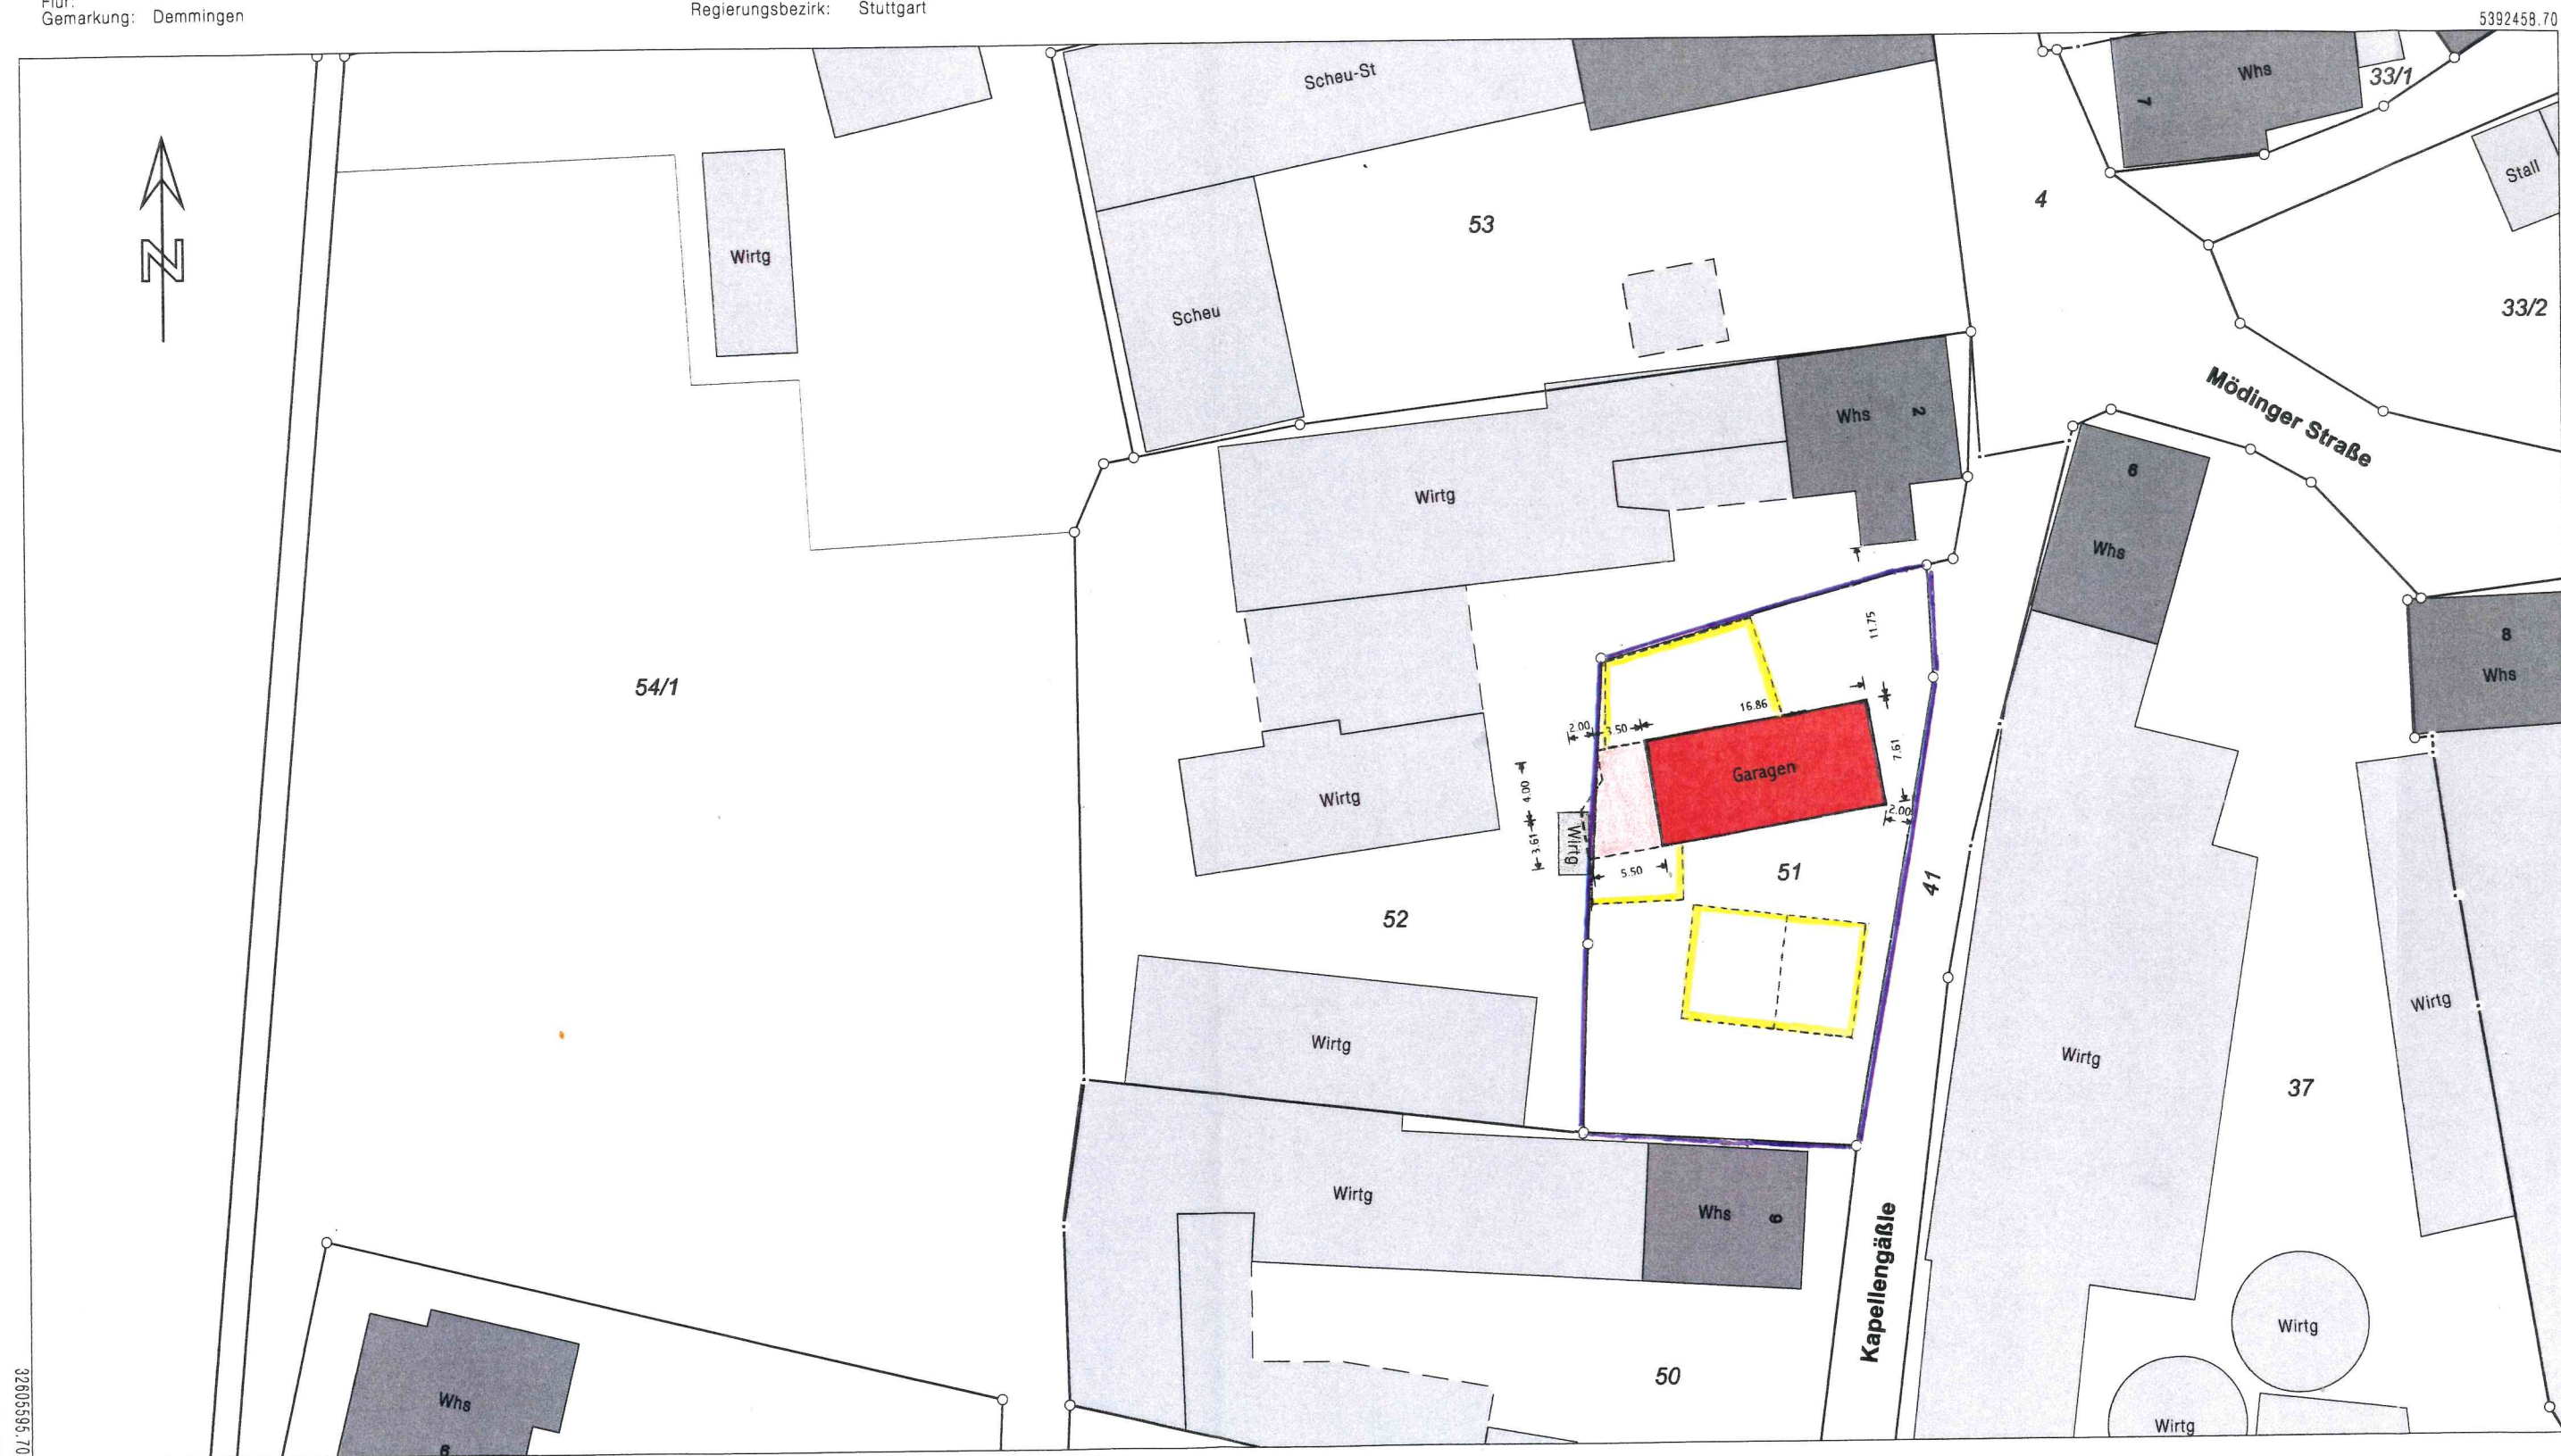

5392355.20

Maßstab 1:500 0 5 10 15 Meter

Darstellung entspricht dem Liegenschaftskataster -  
Abweichungen gegenüber dem Grundbuch sind möglich.