

Vermessungsverwaltung Baden-Württemberg

Landratsamt Heidenheim

Vermessungsbehörde

Heckentalstraße 96  
89518 Heidenheim


## Auszug aus dem Liegenschaftskataster

Liegenschaftskarte 1 : 500

Erstellt am 07.10.2019

Flurstück: 165/1  
Flur:  
Gemarkung: Demmingen

Gemeinde: Dischingen  
Kreis: Heidenheim  
Regierungsbezirk: Stuttgart

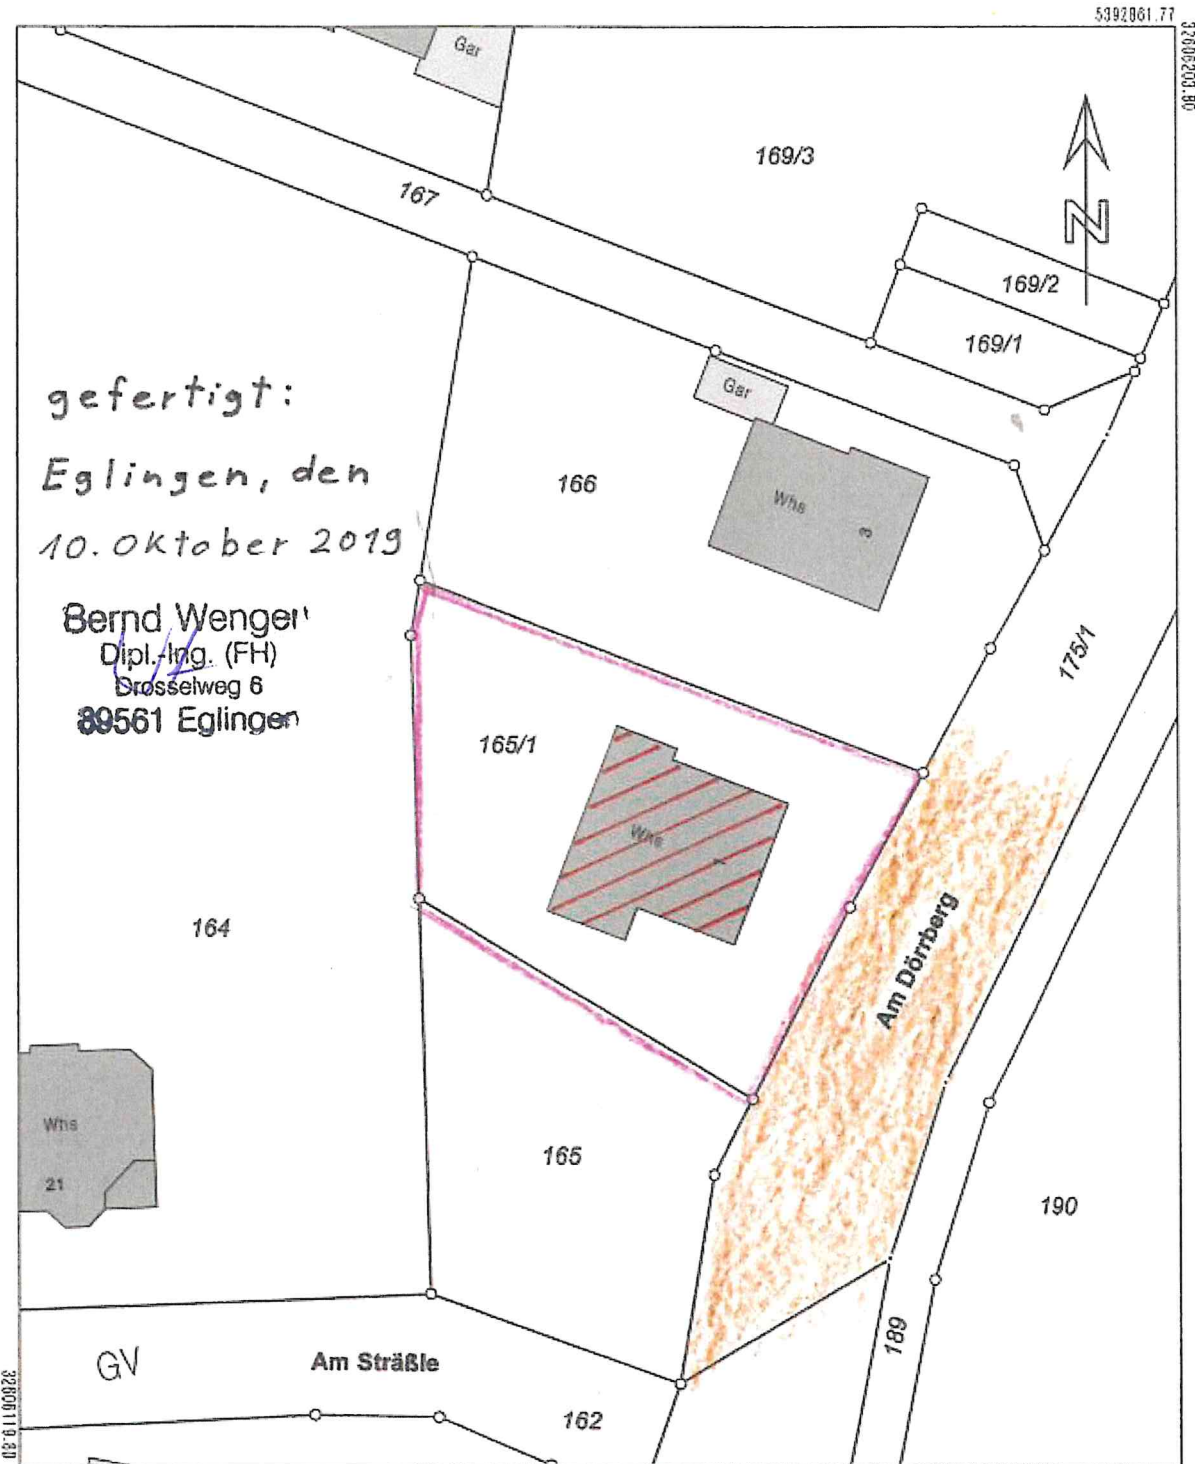

Maßstab 1:500

0 5 10 15 Meter

Darstellung entspricht dem Liegenschaftskataster -  
Abweichungen gegenüber dem Grundbuch sind möglich.