



zeichnerischer Teil - zum Bauantrag
(§ 4 LBOVVO)

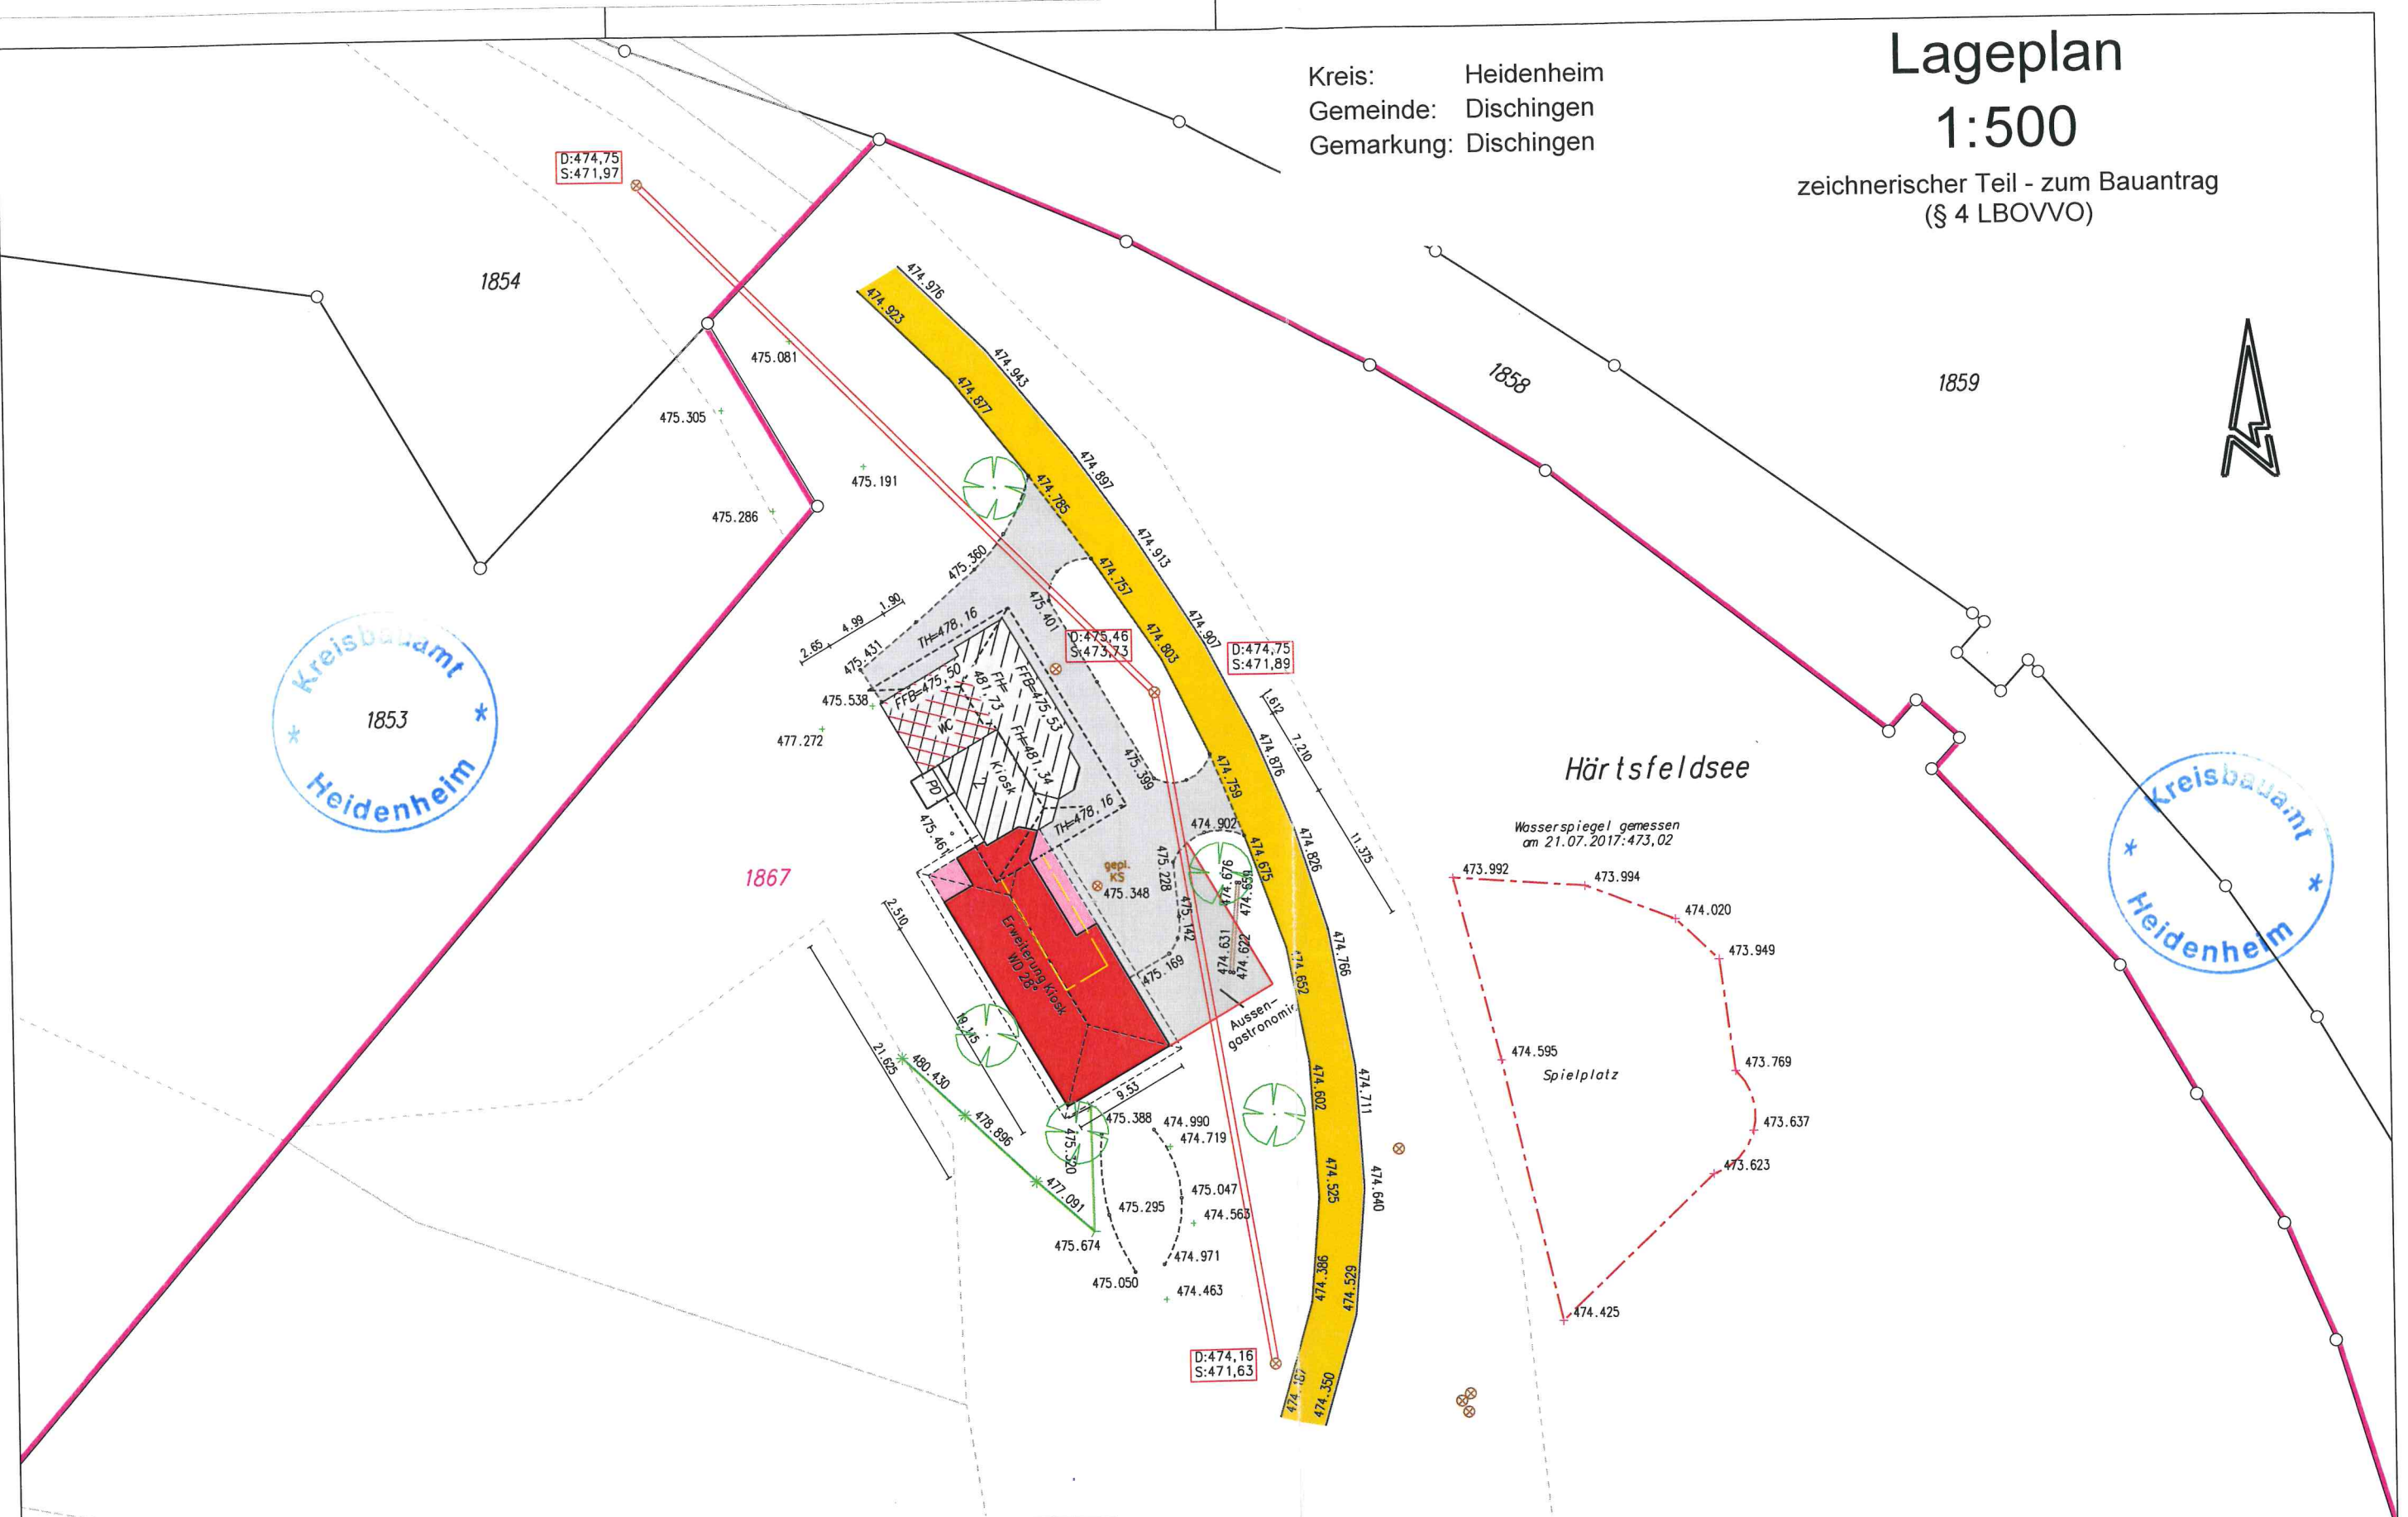

gefertigt:
Nattheim, den 31.07.2017



Henle
Ingenieurbüro für Vermessung

Michael Henle
Dipl. Ing. (FH)

Sachverständiger nach
§5 Abs.2 LBOVVO B-W
Hauptstraße 3 89564 Nattheim

Tel. 07321-92 56 80
Mobil 0175-40 77 692
Fax 07321-92 56 81
e-mail michael@ing-henle.de




Kreis: Heidenheim
Gemeinde: Dischingen
Gemarkung: Dischingen

Lageplan

1:500

zeichnerischer Teil - zum Bauantrag
(§ 4 LBOVVO)

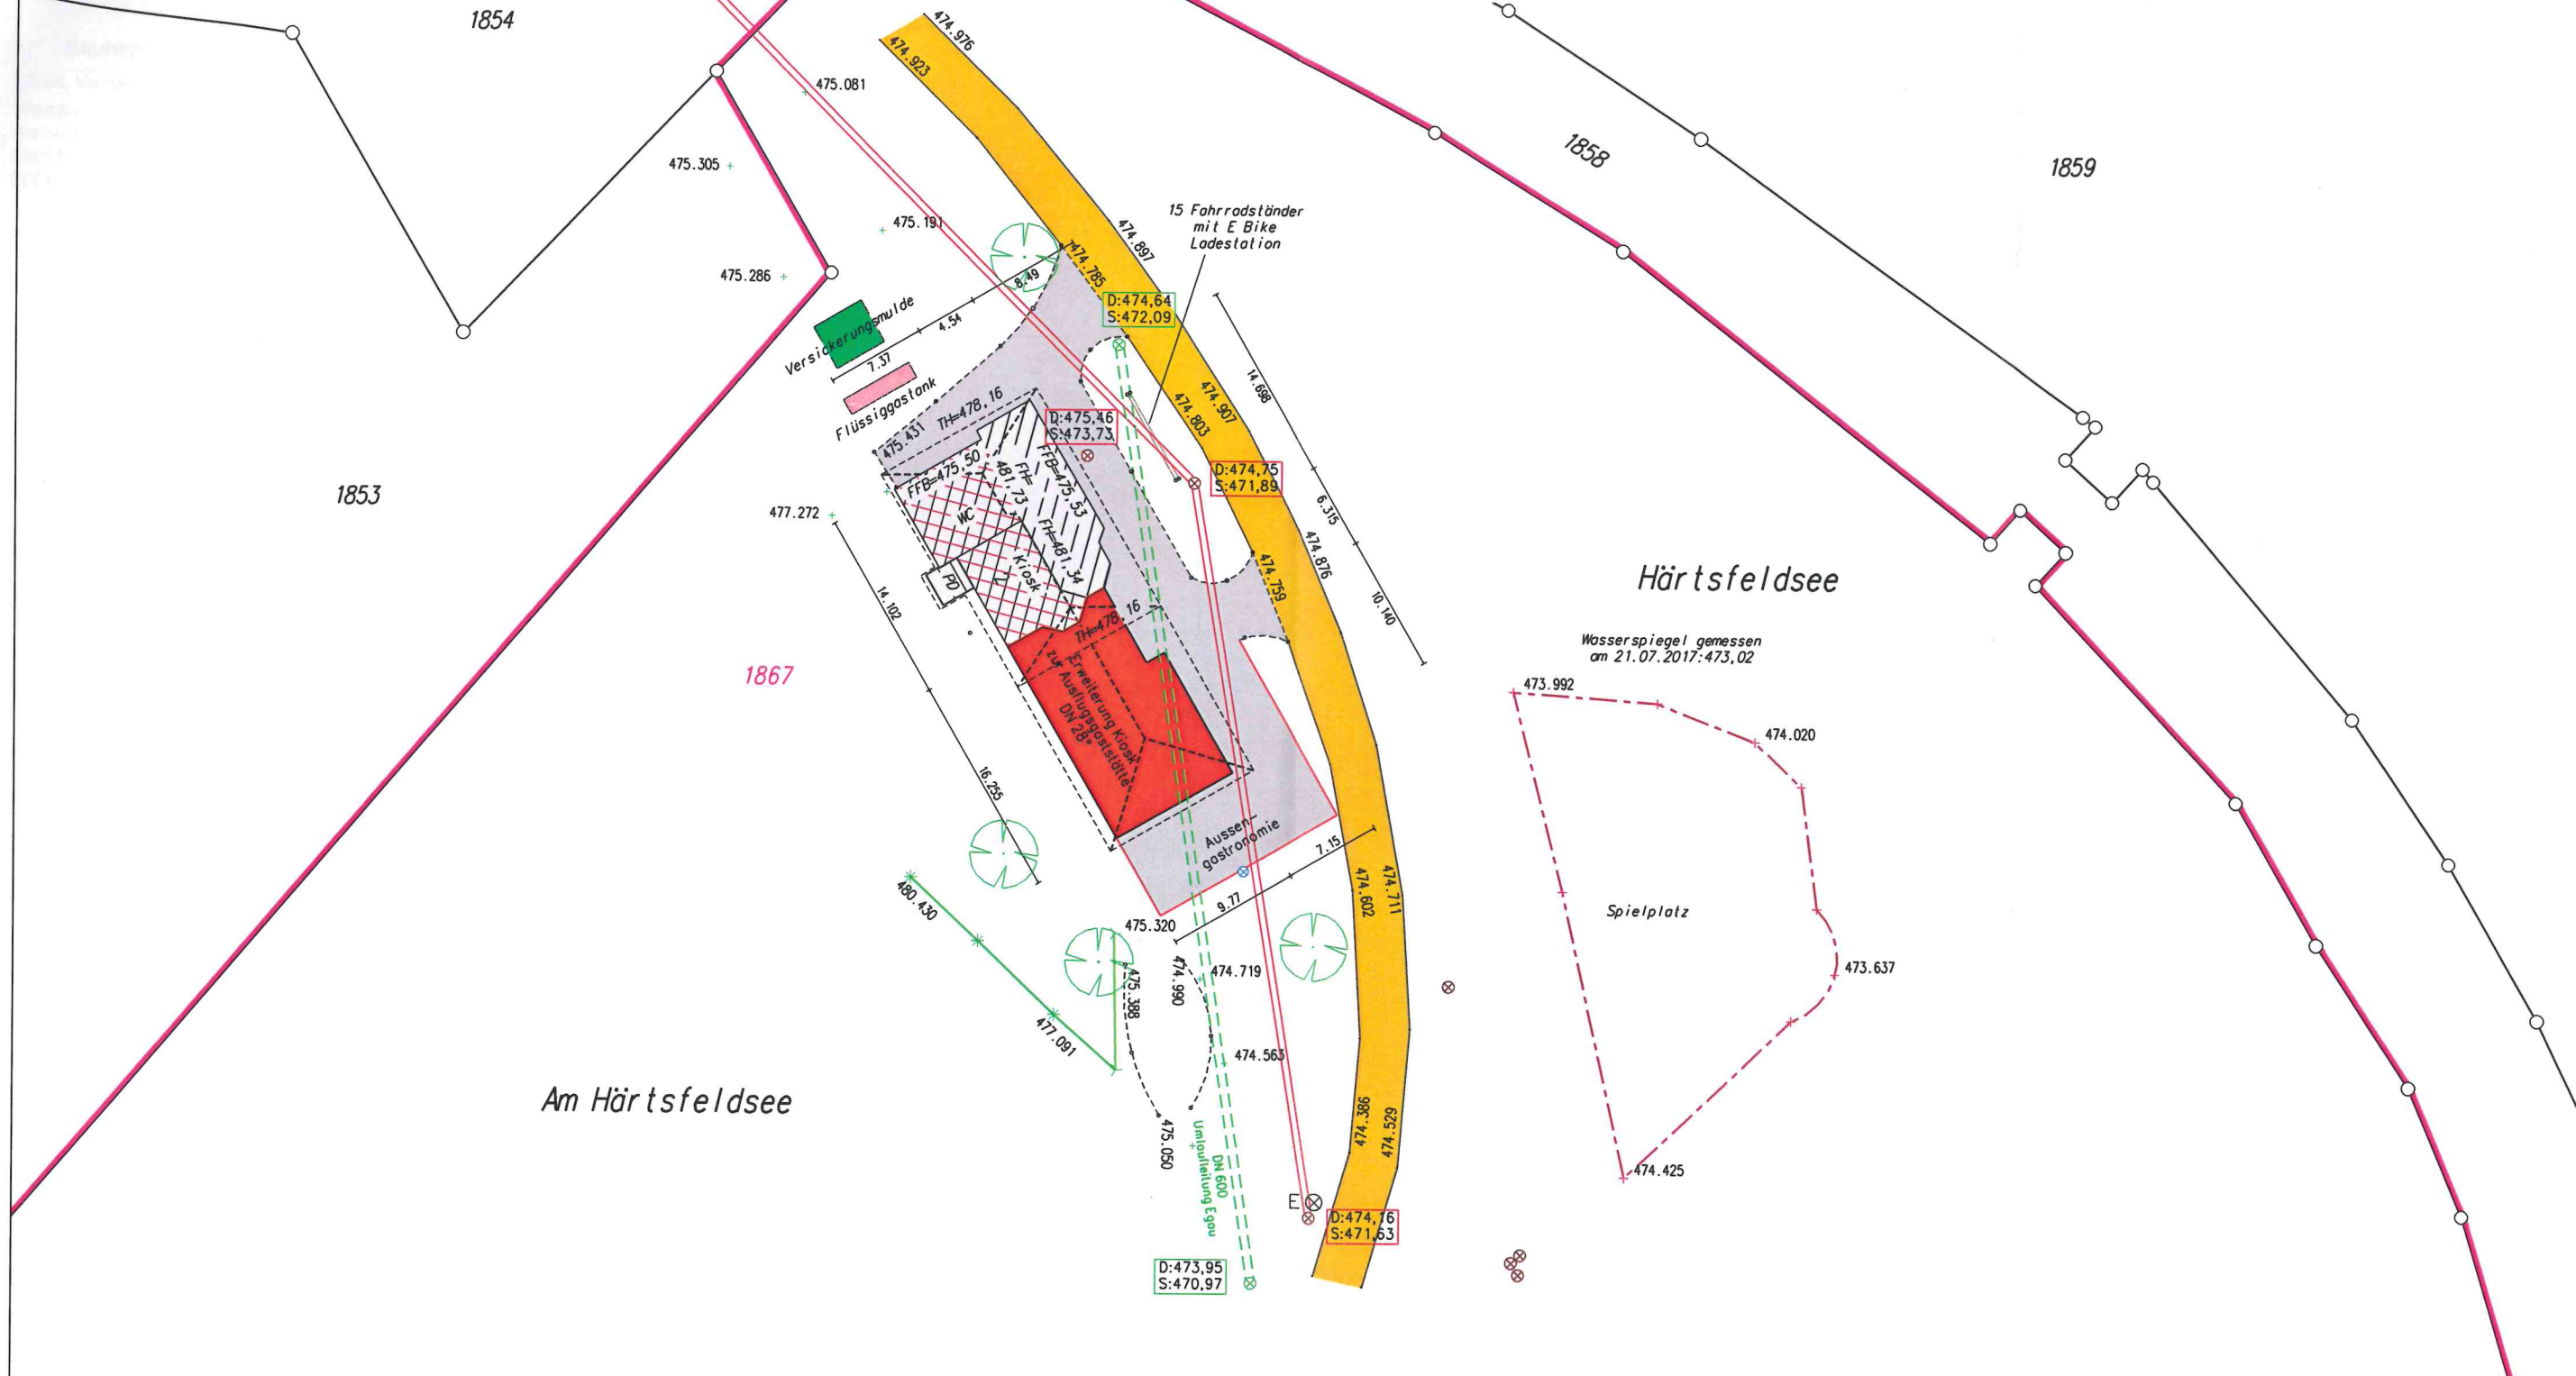

M = 1: 500

gefertigt:
Nattheim, den 22.11.2019

Henle
Ingenieurbüro für Vermessung

Auszug aus dem Liegenschaftskataster gefertigt und nach
§4LBO VVO ausgearbeitet.
Die Übereinstimmung mit dem Liegenschaftskataster wird bestätigt.
Höhenangaben im NEUEN System
Die Lage der unterirdischen Leitungen, Kabel usw. ist durch
die ausführende Baufirma bei den zuständigen Behörden zu ermitteln.

Michael Henle
Dipl. Ing. (FH)

Sachverständiger nach
§5 Abs.2 LBOVVO B-W
Hauptstraße 3 89564 Nattheim
Tel. 07321-92 56 80
Mobil 0175-40 77 692
Fax 07321-92 56 81
e-mail michael@ing-henle.de