




Kreis: Heidenheim
 Gemeinde: Dischingen
 Gemarkung: Dischingen

Lageplan

1:500

zeichnerischer Teil - zum Bauantrag
 (§ 4 LBOVVO)

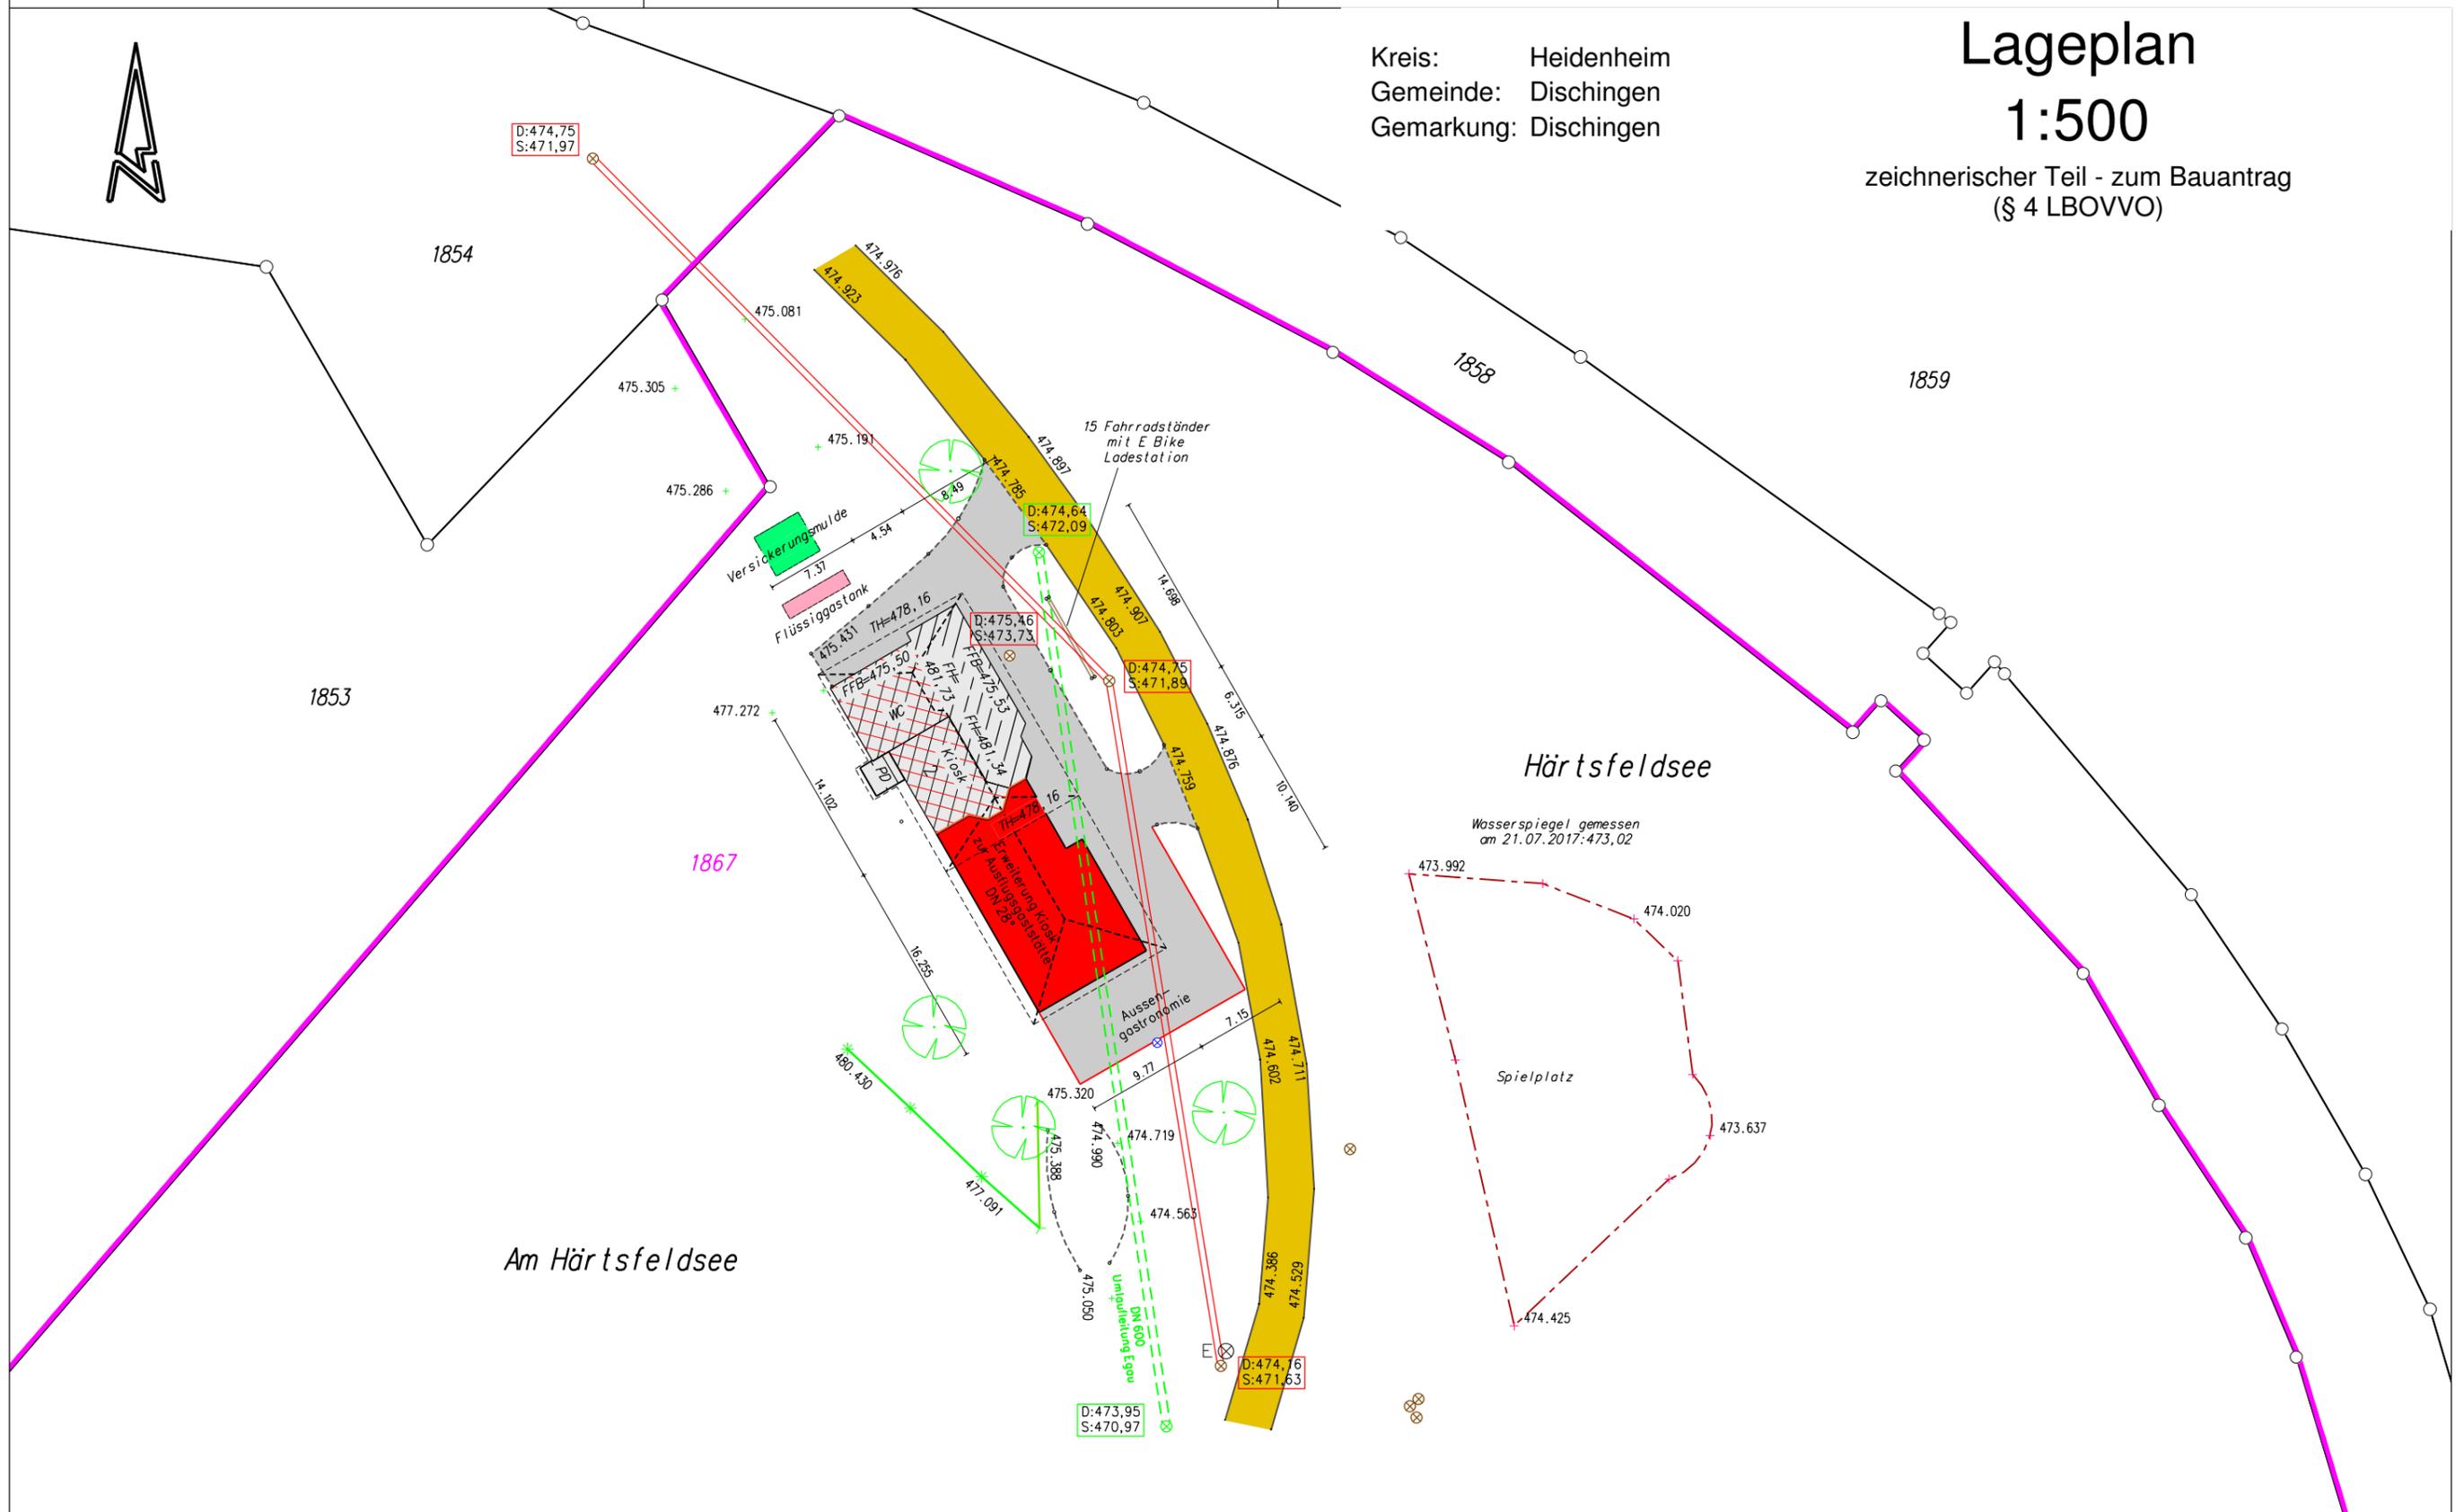

M = 1: 500

gefertigt:
 Nattheim, den 22.11.2019

Auszug aus dem Liegenschaftskataster gefertigt und nach §4LBO VVO ausgearbeitet.
 Die Übereinstimmung mit dem Liegenschaftskataster wird bestätigt.
 Höhenangaben im NEUEN System
 Die Lage der unterirdischen Leitungen, Kabel usw. ist durch die ausführende Baufirma bei den zuständigen Behörden zu ermitteln.



Michael Henle
 Dipl. Ing. (FH)

Handwritten signature of Michael Henle

Sachverständiger nach
 §5 Abs.2 LBOVVO B-W
 Hauptstraße 3 89564 Nattheim

Tel. 07321-92 56 80
 Mobil 0175-40 77 692
 Fax 07321-92 56 81
 e-mail michael@ing-henle.de