


Spielplatz

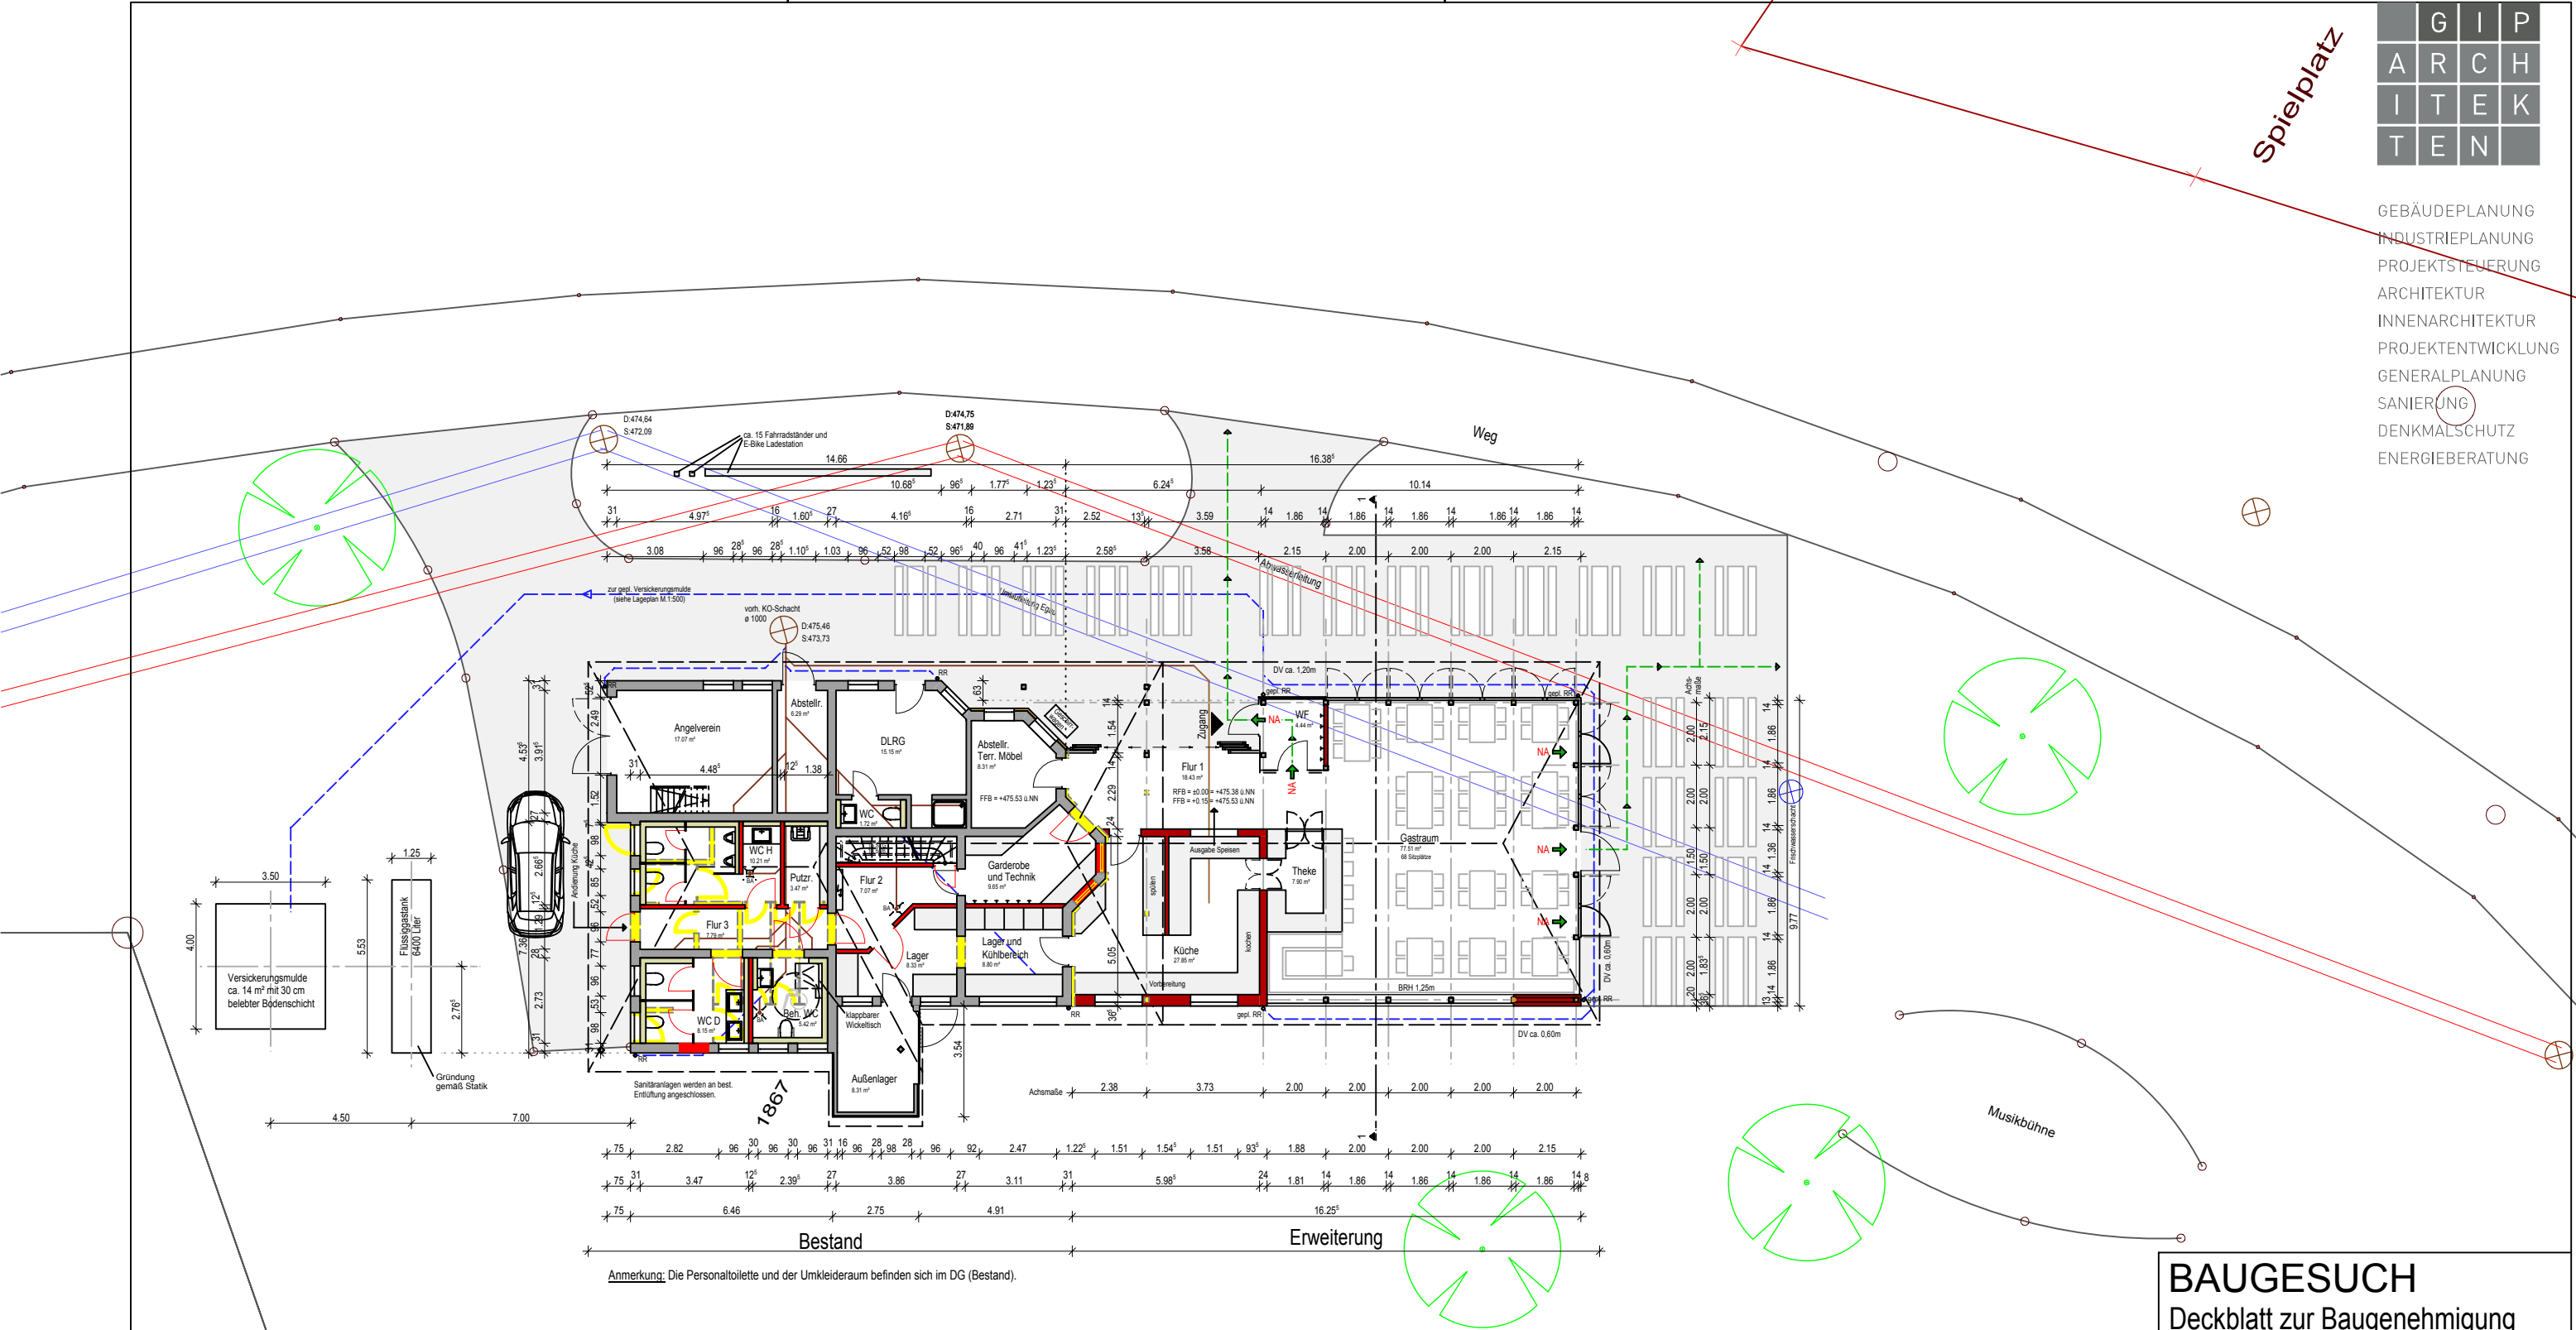

BAUGESUCH

Deckblatt zur Baugenehmigung
vom 23.08.2018, (AZ B17-0230)

Bauvorhaben: Erweiterung Kiosk Härtsfeldsee zur
Ausfluggaststätte sowie Sanierung
bestehender WC-Anlagen,
Flst.-Nr. 1867, 89561 Dischingen

Bauherr: Wasserverband Egau
Marktplatz 9
89561 Dischingen

Architekt: GIP Architekten Generalplaner
und Projektmanagement GmbH
Altenheimstraße 26
89522 Heidenheim

Bauteil: Übersichtsplan

M 1:200

Projekt Nr.: 2019_06	Datum: 22.11.2019	Index:
Gezeichnet: AK	Geän./Datum:	00