


Ansicht Nord-Ost

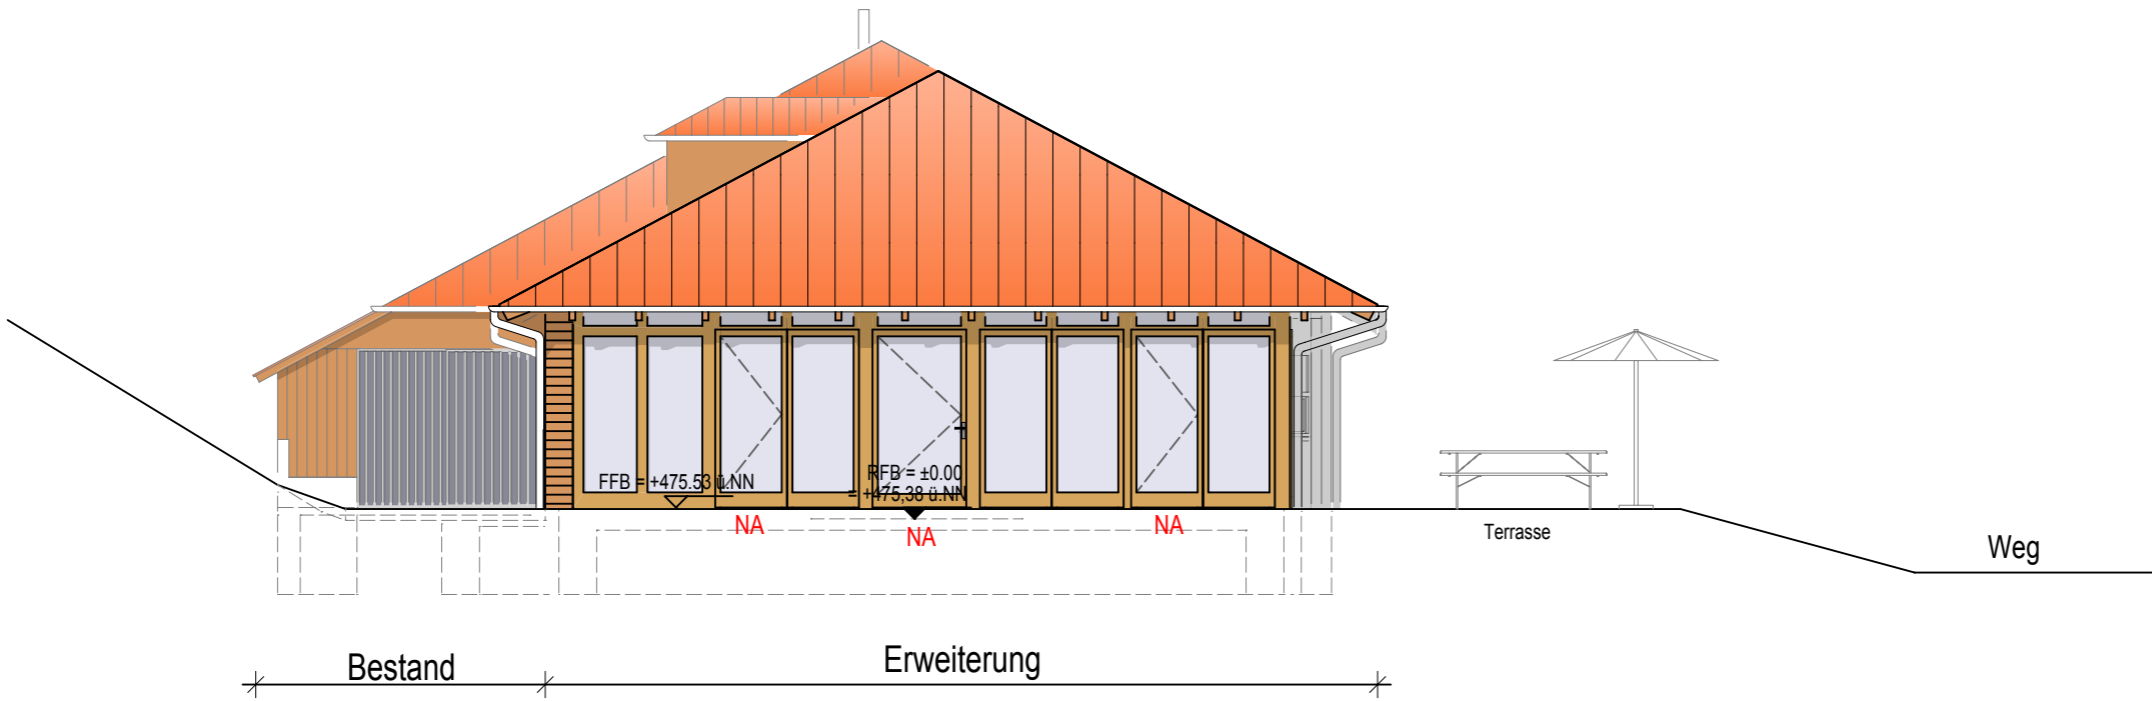

Ansicht Süd-Ost

BAUGESUCH

Deckblatt zur Baugenehmigung
vom 23.08.2018, (AZ B17-0230)

Bauvorhaben: Erweiterung Kiosk Härtsfeldsee zur Ausflugsraststätte sowie Sanierung bestehender WC-Anlagen, Flst.-Nr. 1867, 89561 Dischingen		
Bauherr: Wasserverband Egau Marktplatz 9 89561 Dischingen		
Architekt: GIP Architekten Generalplaner und Projektmanagement GmbH Altenheimstraße 26 89522 Heidenheim		
Bauteil: Ansicht Nord-Ost und Ansicht Süd-Ost M 1:100		
Projekt Nr.: 2019_06	Datum: 22.11.2019	Index:
Gezeichnet: AK	Geän./Datum:	04