


Ansicht Süd-West

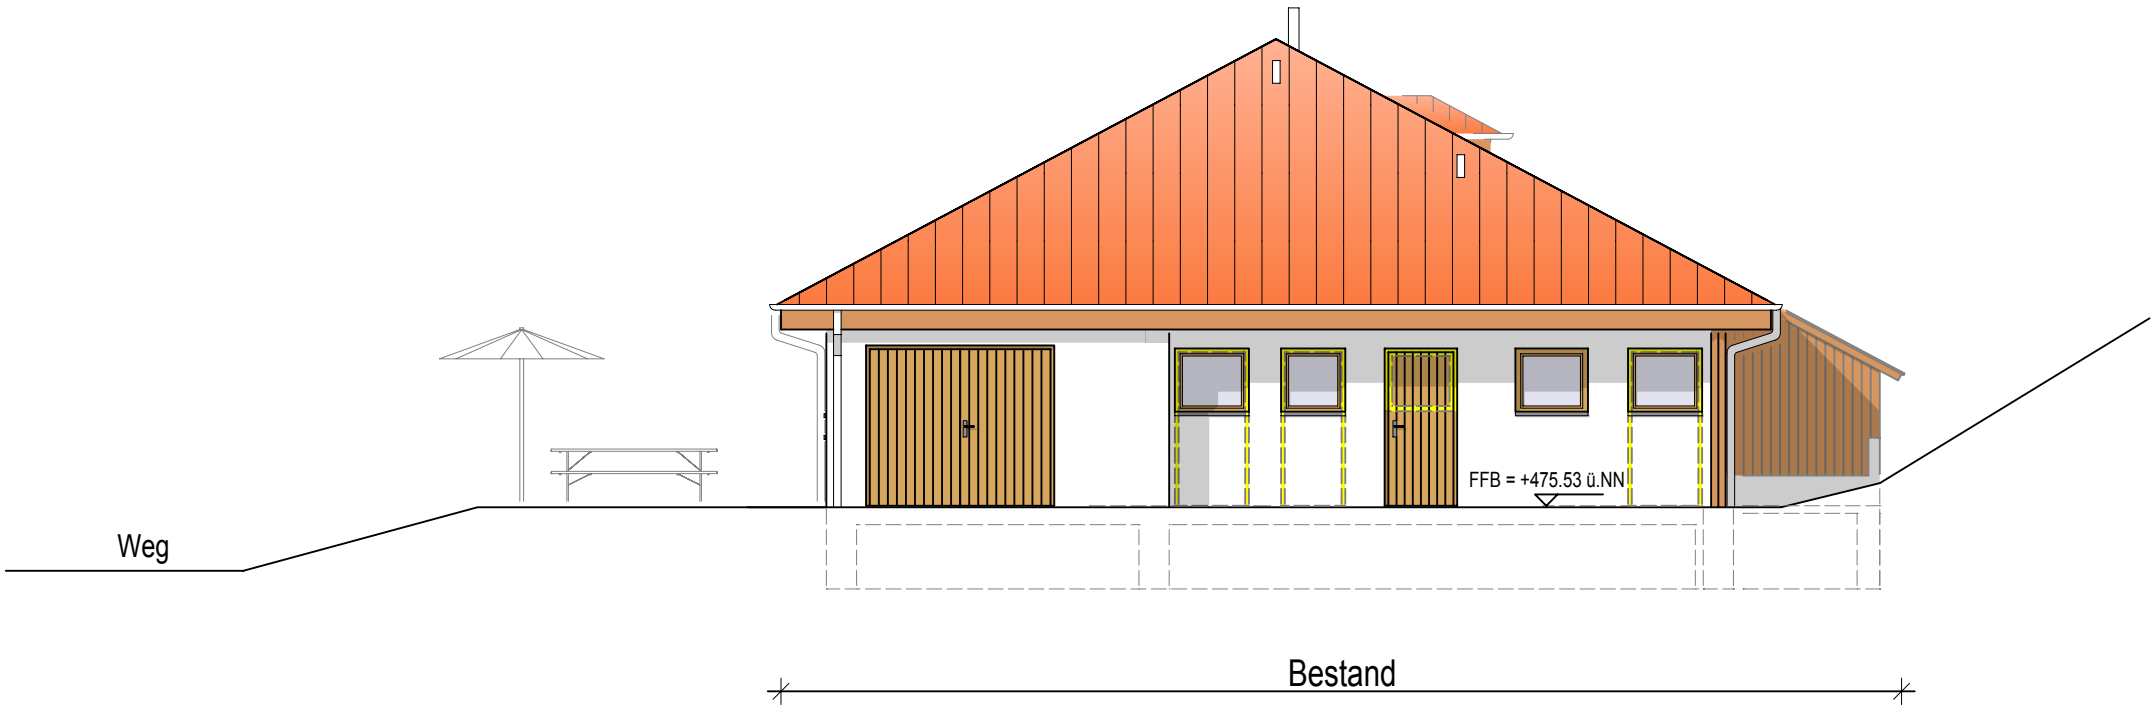

Ansicht Nord-West

|  |                   |        |
|--|-------------------|--------|
| <b>BAUGESUCH</b><br>Deckblatt zur Baugenehmigung<br>vom 23.08.2018, (AZ B17-0230)  |                   |        |
| Bauvorhaben: Erweiterung Kiosk Härtsfeldsee zur<br>Ausflugsraststätte sowie Sanierung<br>bestehender WC-Anlagen,<br>Flst.-Nr. 1867, 89561 Dischingen |                   |        |
| Bauherr: Wasserverband Egau<br>Marktplatz 9<br>89561 Dischingen  |                   |        |
| Architekt: GIP Architekten Generalplaner<br>und Projektmanagement GmbH<br>Altenheimstraße 26<br>89522 Heidenheim                                     |                   |        |
| Bauteil: Ansicht Süd-West und<br>Ansicht Nord-West M 1:100   |                   |        |
| Projekt Nr.: 2019_06   | Datum: 22.11.2019 | Index: |
| Gezeichnet: AK   | Geän./Datum:      | 05     |