



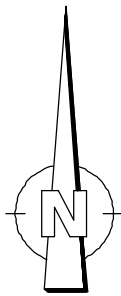

Ingenieurbüro Kolb · Zeppelinstraße 10 · 89555 Steinheim am Albuch · Telefon 07329/9203-0 · Fax 07329/9203-29 · E-Mail info@ingenieurbuero-kolb.de

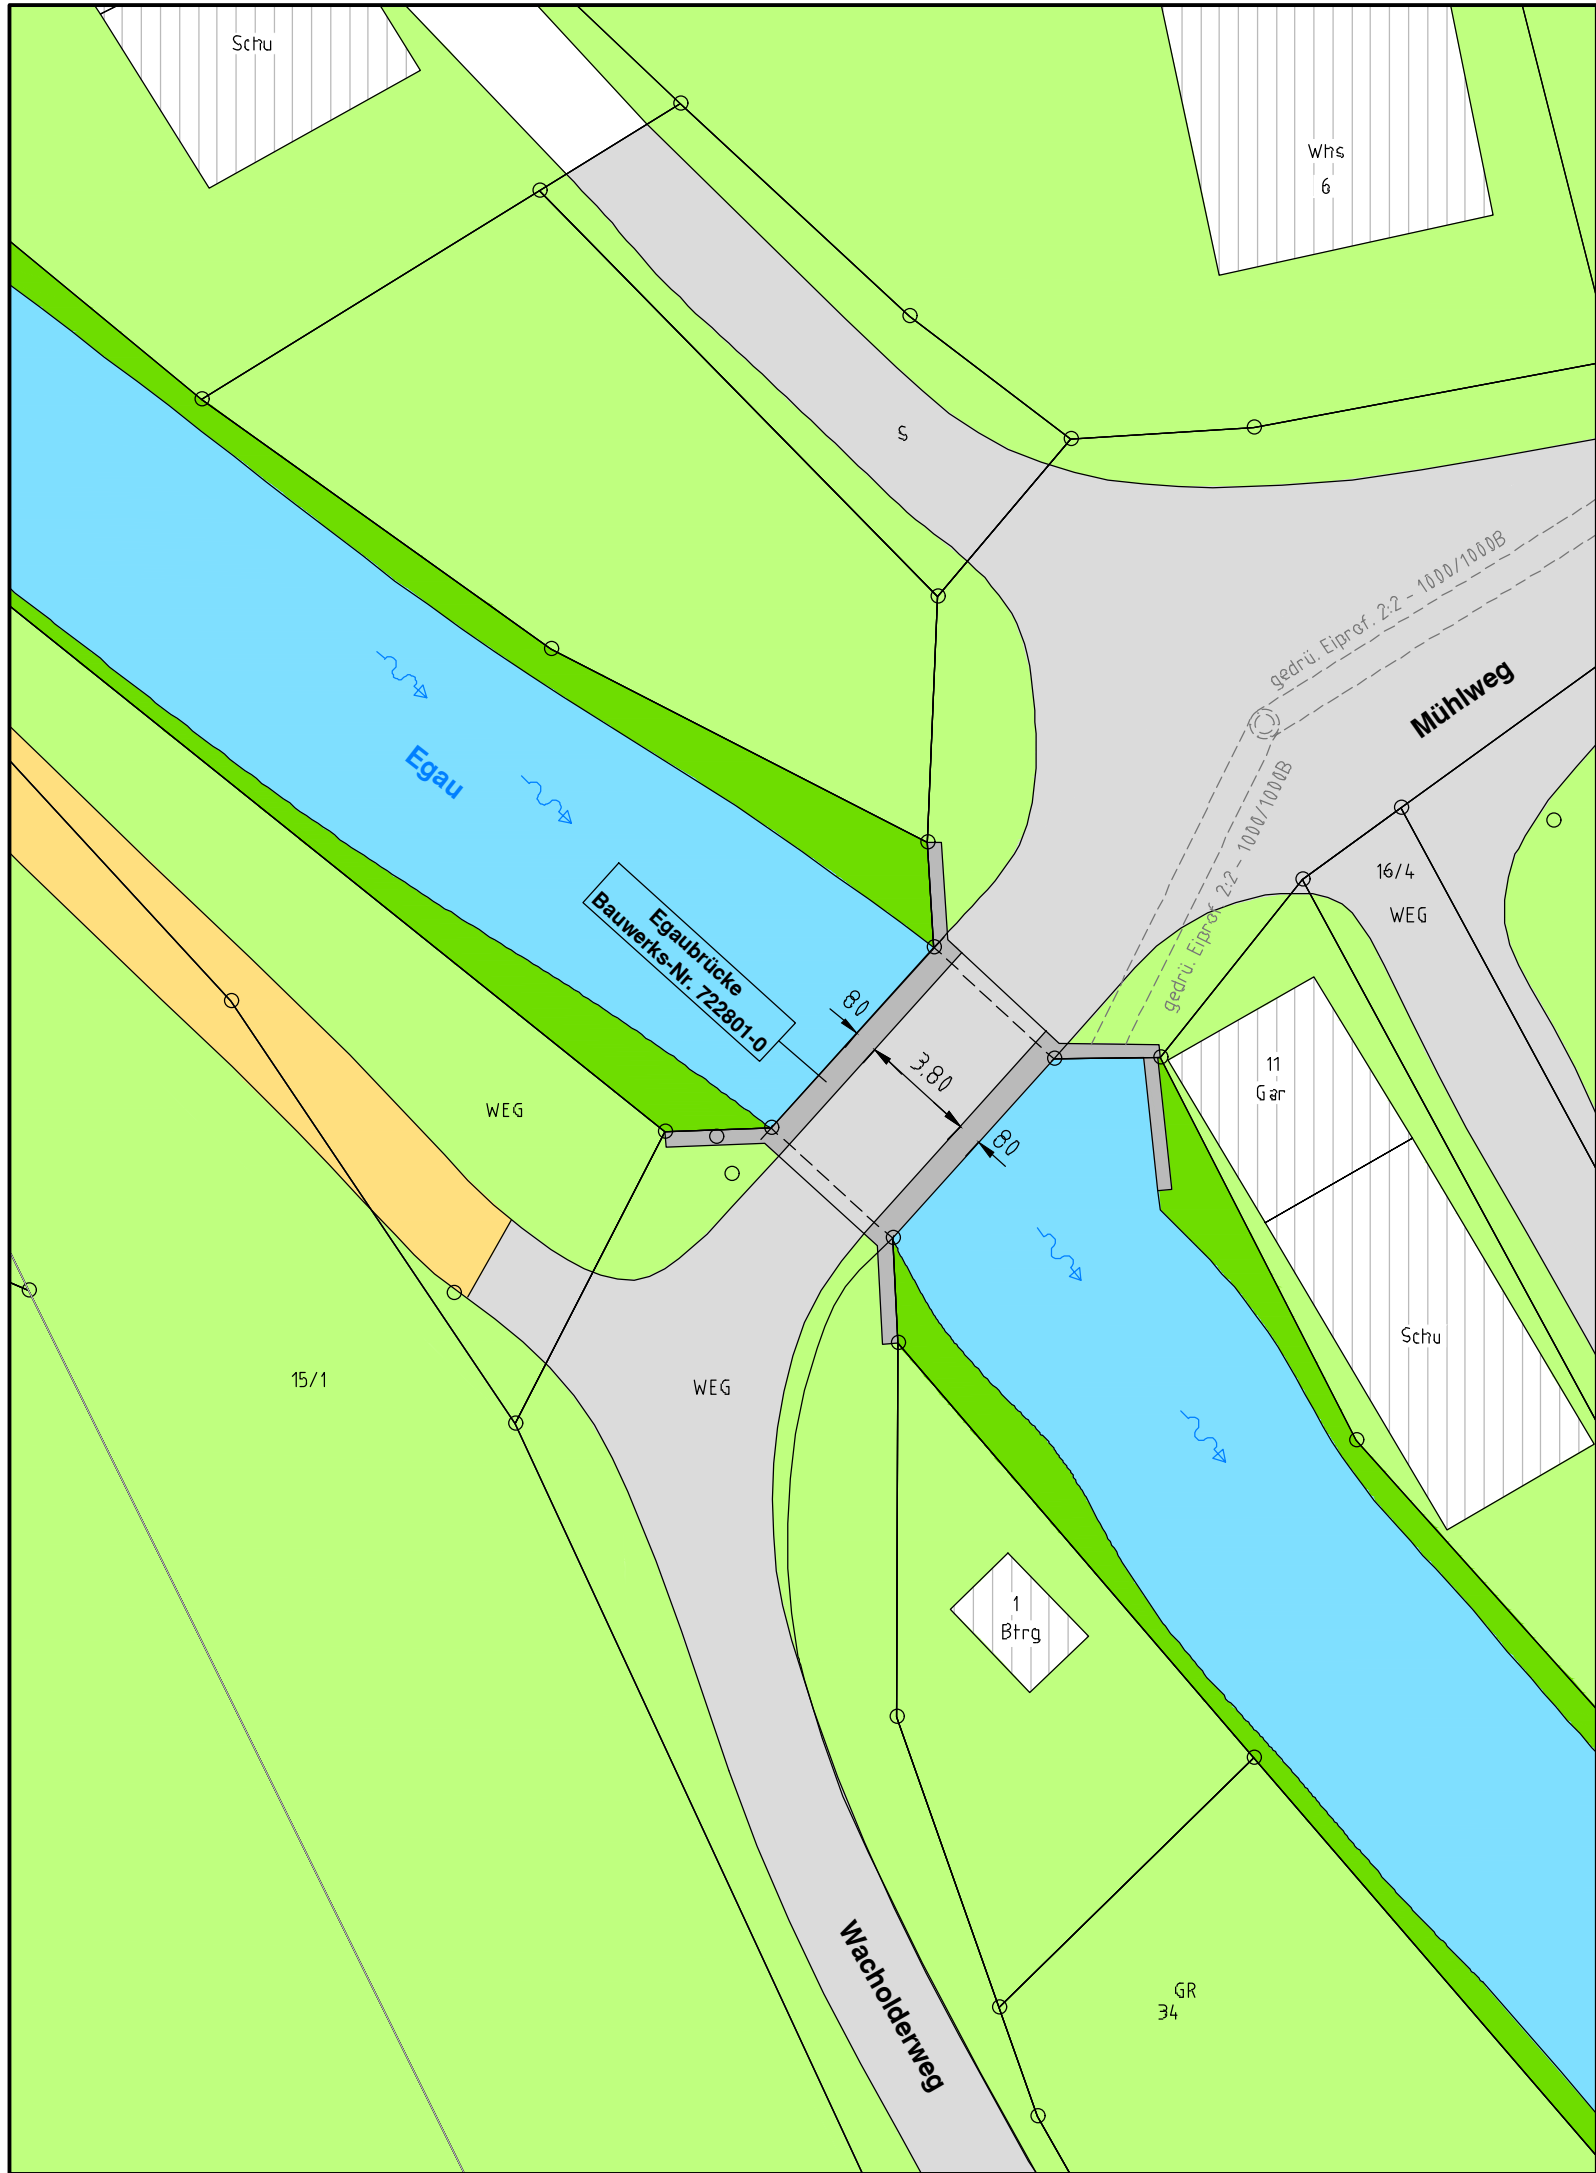

Legende:

- Gebäude
- Schotterfläche
- Grünfläche
- Böschung
- Fahrbahn
- Wasserfläche

Index	Datum	Ergänzung bzw. Änderung	gezeichnet	geprüft												
<div><div><div><div><div>Gemeinde Dischingen</div><div>Marktplatz 9, 89561 Dischingen</div></div></div><div><div>Sanierung der Egaubrücke</div><div>in Iggenhausen (Bauwerks-Nr. 722801-0)</div><div>- Bauwerksentwurf -</div><div>Lageplan</div></div></div></div>			<div><div>Zeppelinstraße 10</div><div>89555 Steinheim am Albuch</div><div>Telefon (0 73 29) 92 03-0</div><div>Telefax (0 73 29) 92 03-29</div><div>E-Mail info@ingenieurbuero-kolb.de</div><div>Internet www.ingenieurbuero-kolb.de</div></div> <div><div>Anlage :</div><div>4</div><table><tr><td></td><td>Datum</td><td>Name</td></tr><tr><td>bearb.</td><td>11.04.18</td><td>Kolb</td></tr><tr><td>gez.</td><td>11.04.18</td><td>SC/SÖ</td></tr><tr><td>gepr.</td><td>11.04.18</td><td>Kolb</td></tr></table><div><div>Maßstab :</div><div>1 : 250</div></div><div><div>Auftrags-Nr. :</div><div>18 1455</div><div>Zeichnungs-Nr. :</div></div></div>			Datum	Name	bearb.	11.04.18	Kolb	gez.	11.04.18	SC/SÖ	gepr.	11.04.18	Kolb
	Datum	Name														
bearb.	11.04.18	Kolb														
gez.	11.04.18	SC/SÖ														
gepr.	11.04.18	Kolb														
<div><div>Aufgestellt:</div><div>Steinheim, den 11.04.2018</div><div>Ingenieurbüro Helmut Kolb</div></div>		<div><div>Anerkannt:</div><div>Dischingen, den</div></div>														

Zeichnungsgröße: 420-297

F:\Projekte\Dischingen\18-1455 Sanierung Egaubrücke Iggenhausen\04-Pläne\4_Planung\Tab_Entwurf\Strasse\DIS181455-E-LP251.dwg