




Ingenieurbüro Kolb · Zeppelinstraße 10 · 89555 Steinheim am Albuch · Telefon 07329/9203-0 · Fax 07329/9203-29 · E-Mail info@ingenieurbuero-kolb.de

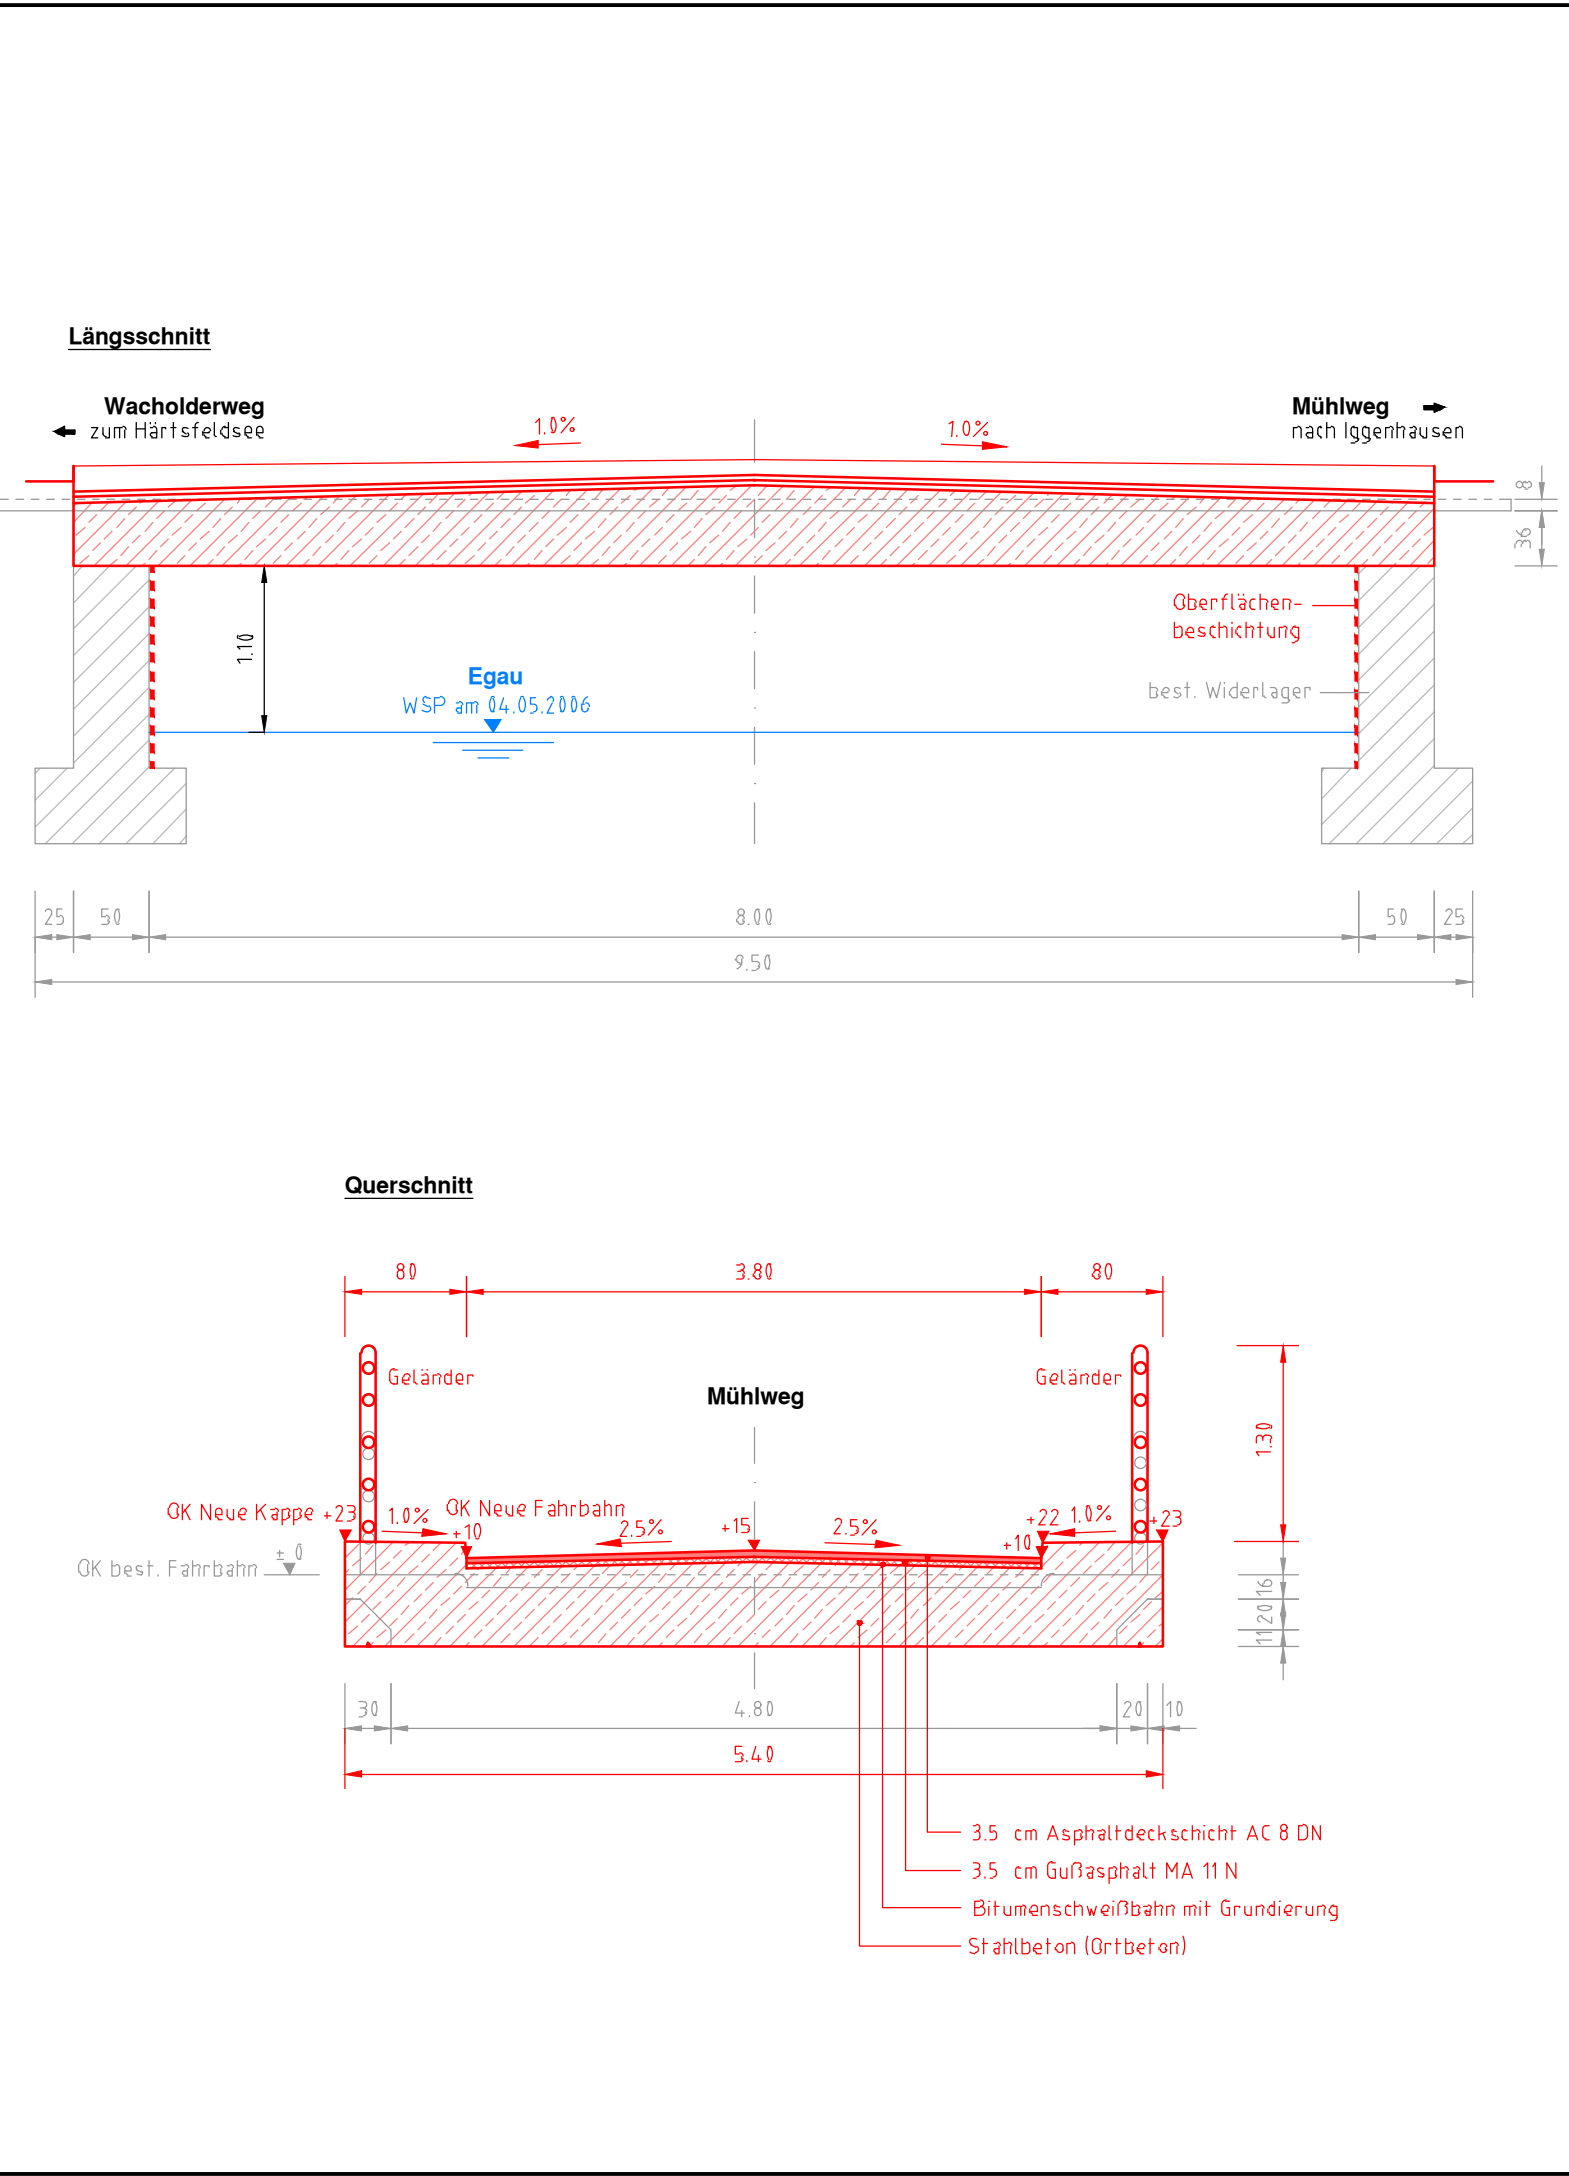

**Legende:**

- Stahlbeton - Planung
- Stahlbeton - Bestand

|  |          |   |   |         |  |       |      |        |          |      |      |          |       |       |          |      |
|--|----------|---|---|---------|--|-------|------|--------|----------|------|------|----------|-------|-------|----------|------|
| Index  | Datum    | Ergänzung bzw. Änderung   | gezeichnet  | geprüft |  |       |      |        |          |      |      |          |       |       |          |      |
| <div></div>   |          |   | <div>Zeppelinstraße 10<br/>89555 Steinheim am Albuch<br/>Telefon (0 73 29) 92 03-0<br/>Telefax (0 73 29) 92 03-29<br/>E-Mail <a href="mailto:info@ingenieurbuero-kolb.de">info@ingenieurbuero-kolb.de</a><br/>Internet <a href="http://www.ingenieurbuero-kolb.de">www.ingenieurbuero-kolb.de</a></div> |         |  |       |      |        |          |      |      |          |       |       |          |      |
| <div><div><div>Gemeinde Dischingen</div><div>Marktplatz 9, 89561 Dischingen</div></div></div> |          |   | <div>Anlage :<div>5</div></div>   |         |  |       |      |        |          |      |      |          |       |       |          |      |
| <div><div>Sanierung der Egaubrücke<br/>in Iggenhausen (Bauwerks-Nr. 722801-0</div><div>- Bauwerksentwurf -</div><div>Längs- und Querschnitt</div></div>                            |          |   | <table><tr><td></td><td>Datum</td><td>Name</td></tr><tr><td>bearb.</td><td>11.04.18</td><td>Kolb</td></tr><tr><td>gez.</td><td>11.04.18</td><td>SC/SÖ</td></tr><tr><td>gepr.</td><td>11.04.18</td><td>Kolb</td></tr></table> <div>Maßstab :<div>1 : 50</div></div>                                      |         |  | Datum | Name | bearb. | 11.04.18 | Kolb | gez. | 11.04.18 | SC/SÖ | gepr. | 11.04.18 | Kolb |
|  | Datum    | Name  |   |         |  |       |      |        |          |      |      |          |       |       |          |      |
| bearb.   | 11.04.18 | Kolb  |   |         |  |       |      |        |          |      |      |          |       |       |          |      |
| gez.   | 11.04.18 | SC/SÖ   |   |         |  |       |      |        |          |      |      |          |       |       |          |      |
| gepr.  | 11.04.18 | Kolb  |   |         |  |       |      |        |          |      |      |          |       |       |          |      |
| <div>Aufgestellt:<br/>Steinheim, den 11.04.2018<br/>Ingenieurbüro Helmut Kolb</div>  |          | <div>Anerkannt:<br/>Dischingen, den</div>                               |   |         |  |       |      |        |          |      |      |          |       |       |          |      |
|  |          | <div>Auftrags-Nr. :<div>18 1455</div></div> <div>Zeichnungs-Nr. :</div> |   |         |  |       |      |        |          |      |      |          |       |       |          |      |

Zeichnungsgröße: 420-297

F:\Projekte\Dischingen\18-1455 Sanierung Egaubrücke Iggenhausen\04-Pläne\A\_Planung\ab\_Enwurf\Strasse\DIS81455-E-L5-Q551.dwg