

Vermessungsverwaltung Baden-Württemberg

Landratsamt Heidenheim

Vermessungsbehörde

Heckentalstraße 86
89518 Heidenheim

Auszug aus dem Liegenschaftskataster

Liegenschaftskarte 1 : 1000

Erstellt am 16.12.2019


Flurstück: 1515
Flur:
Gemarkung: Dischingen

Gemeinde: Dischingen
Kreis: Heidenheim
Regierungsbezirk: Stuttgart

5397939 32

3259344 70

Hochstatter Hof

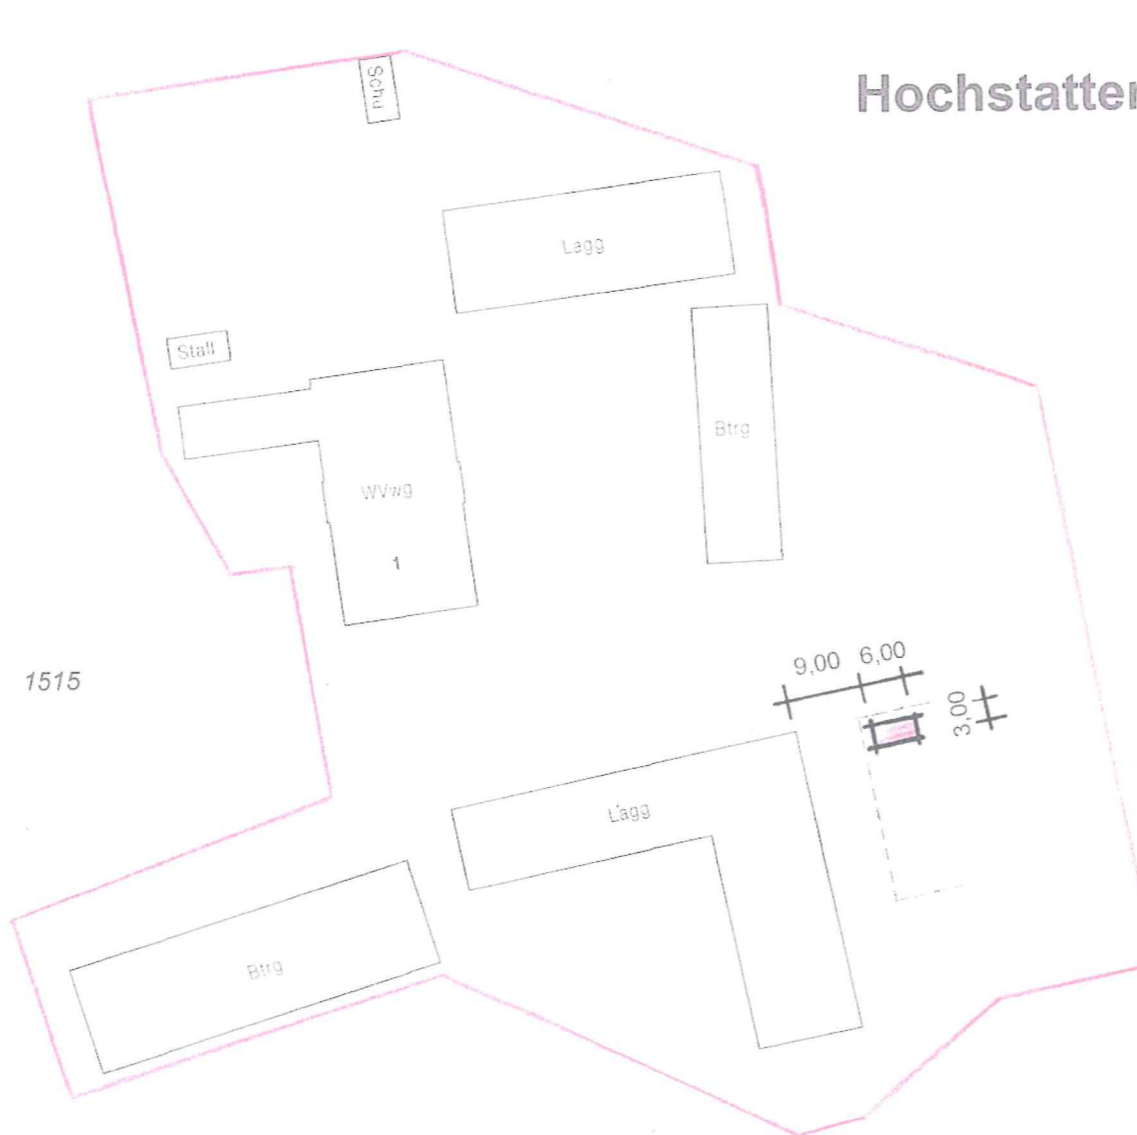

22-01-20

Meister Leinhard
Dipl.-Ing. Jensur FH
Hr. Amstutz
Hochstatter Hof
Hr. Amstutz



5397732 32

Maßstab 1:1000



Meter

Darstellung entspricht dem Liegenschaftskataster -
Abweichungen gegenüber dem Grundbuch sind möglich.