


Flurstück: 1678/4  
Flur:  
Gemarkung: Dischingen

Gemeinde: Dischingen  
Kreis: Heidenheim  
Regierungsbezirk: Stuttgart

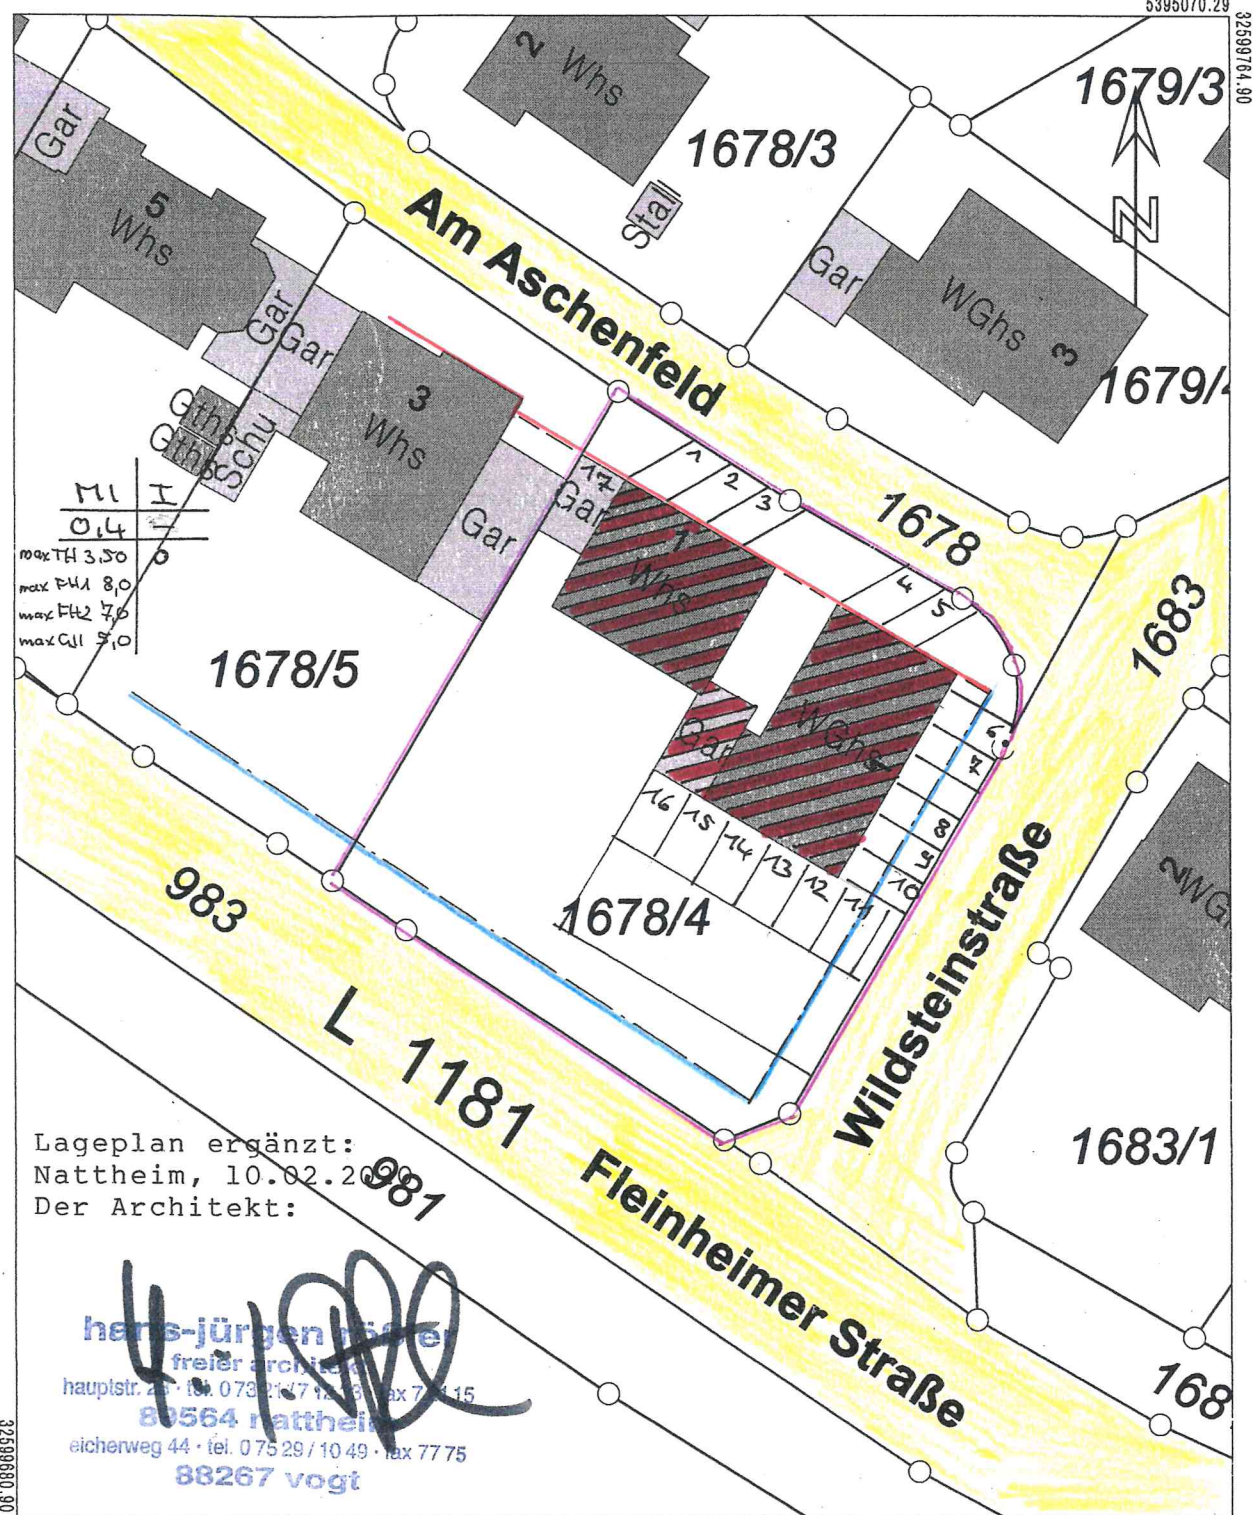

5394966.79

Maßstab 1:500



0 5 10 15 Meter

Darstellung entspricht dem Liegenschaftskataster -  
Abweichungen gegenüber dem Grundbuch sind möglich.