


Kreis: Heidenheim  
Gemeinde: Dischingen  
Gemarkung: Frickingen  
Flur: Iggenhausen

# Lageplan 1:500

zeichnerischer Teil - zum Bauantrag  
(§ 4 LBOVVO)

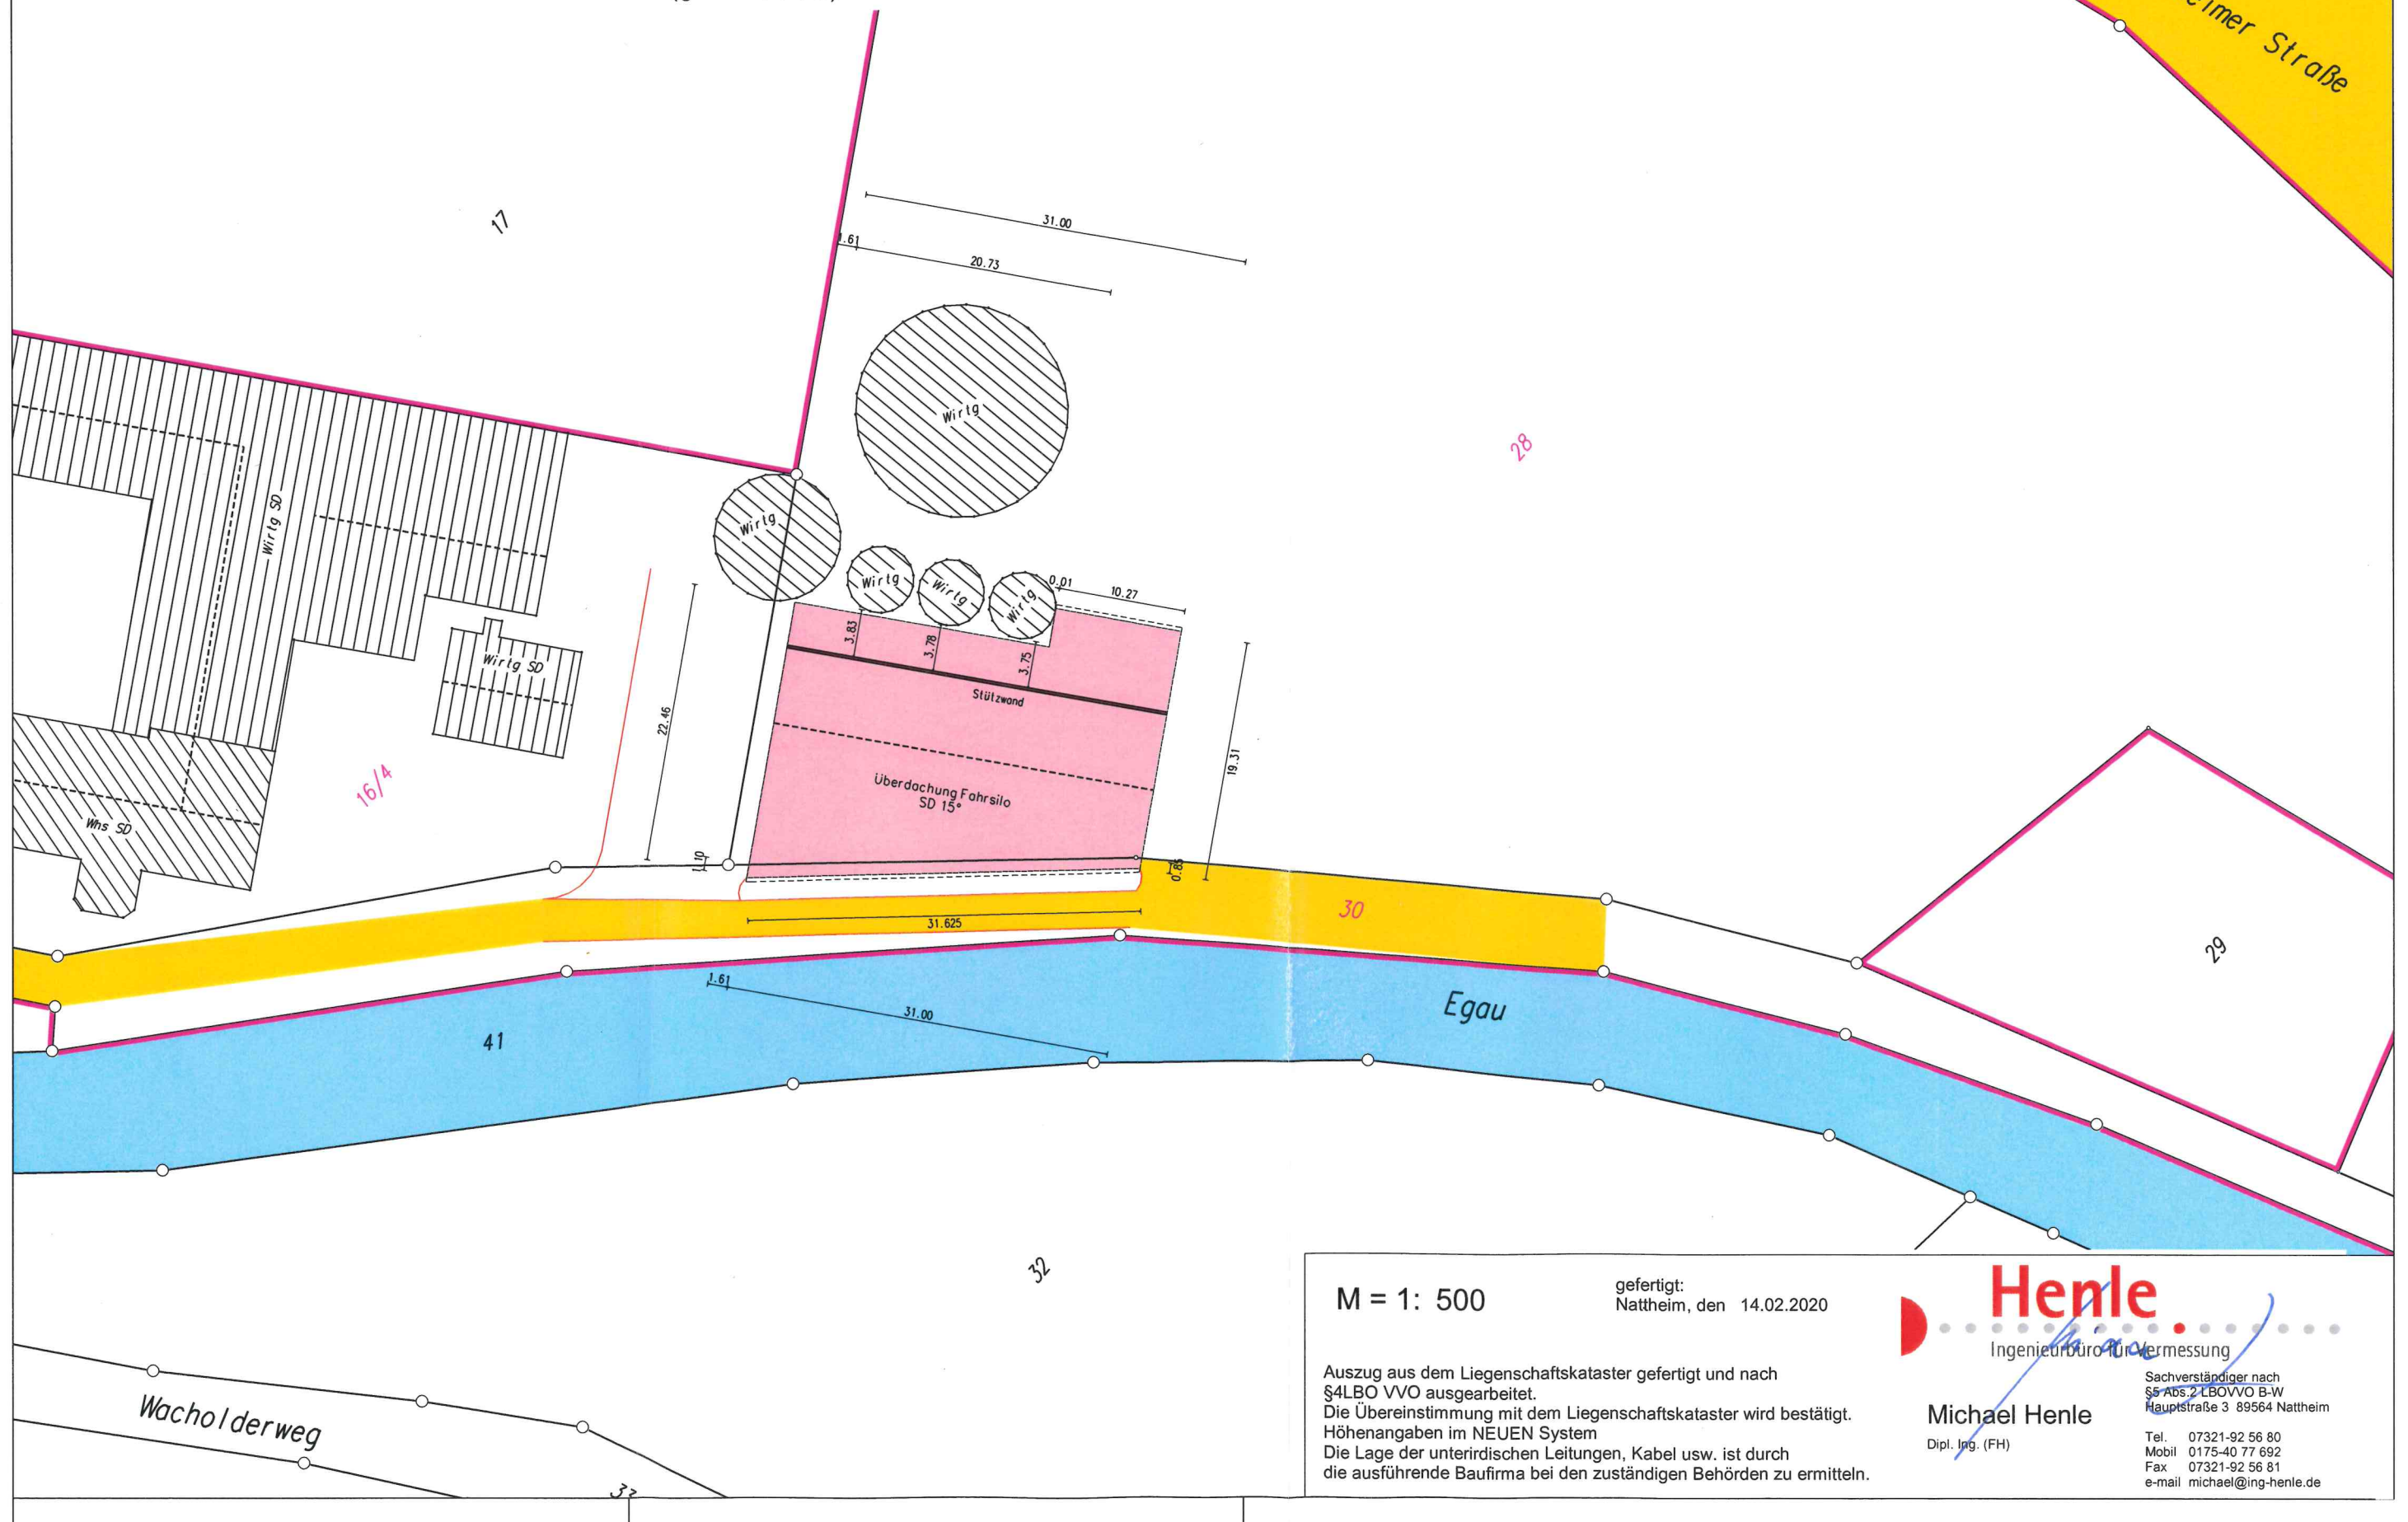

M = 1: 500

gefertigt:  
Nattheim, den 14.02.2020

Auszug aus dem Liegenschaftskataster gefertigt und nach  
§4LBO VVO ausgearbeitet.  
Die Übereinstimmung mit dem Liegenschaftskataster wird bestätigt.  
Höhenangaben im NEUEN System  
Die Lage der unterirdischen Leitungen, Kabel usw. ist durch  
die ausführende Baufirma bei den zuständigen Behörden zu ermitteln.

**Henle**  
Ingenieurbüro für Vermessung  
Sachverständiger nach  
§5 Abs. 2 LBOVVO B-W  
Hauptstraße 3 89564 Nattheim  
Michael Henle  
Dipl. Ing. (FH)  
Tel. 07321-92 56 80  
Mobil 0175-40 77 692  
Fax 07321-92 56 81  
e-mail michael@ing-henle.de