



## Grundriss




### Schnitt A - A

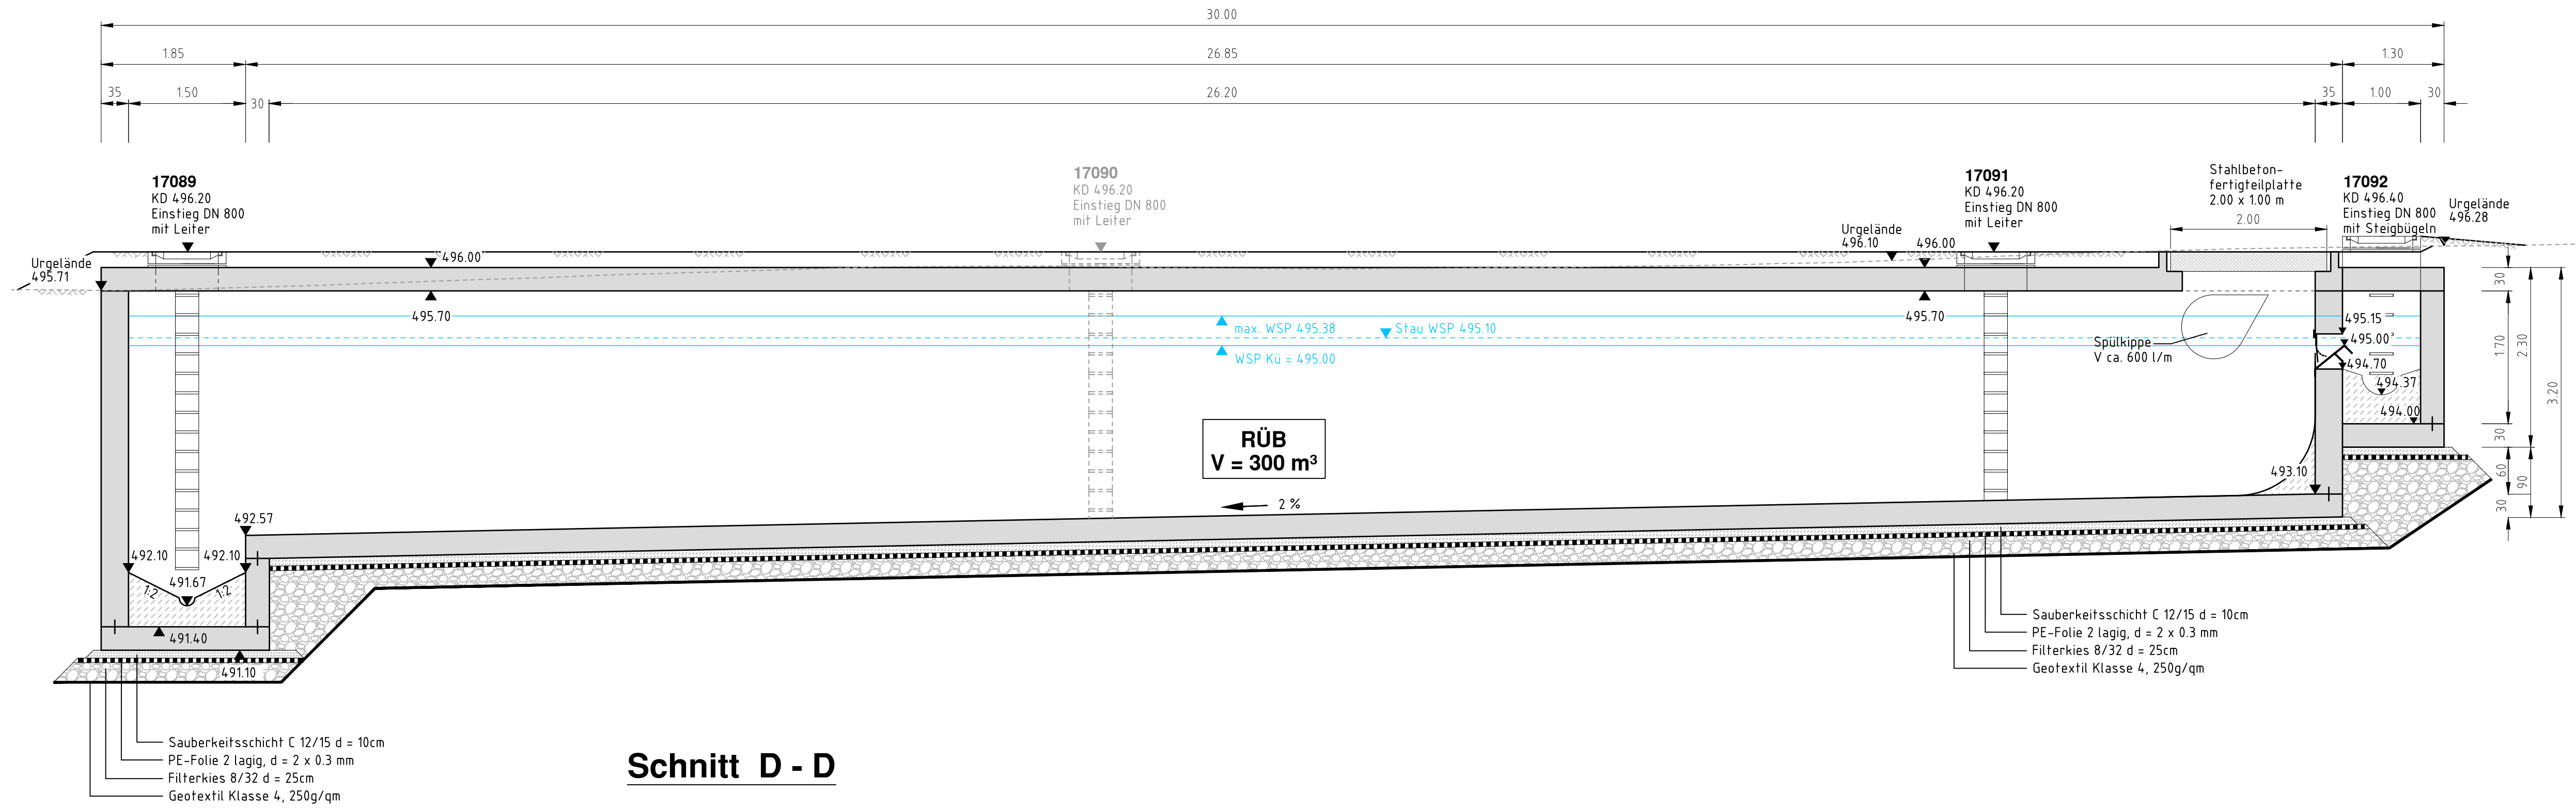


### Schnitt D - D

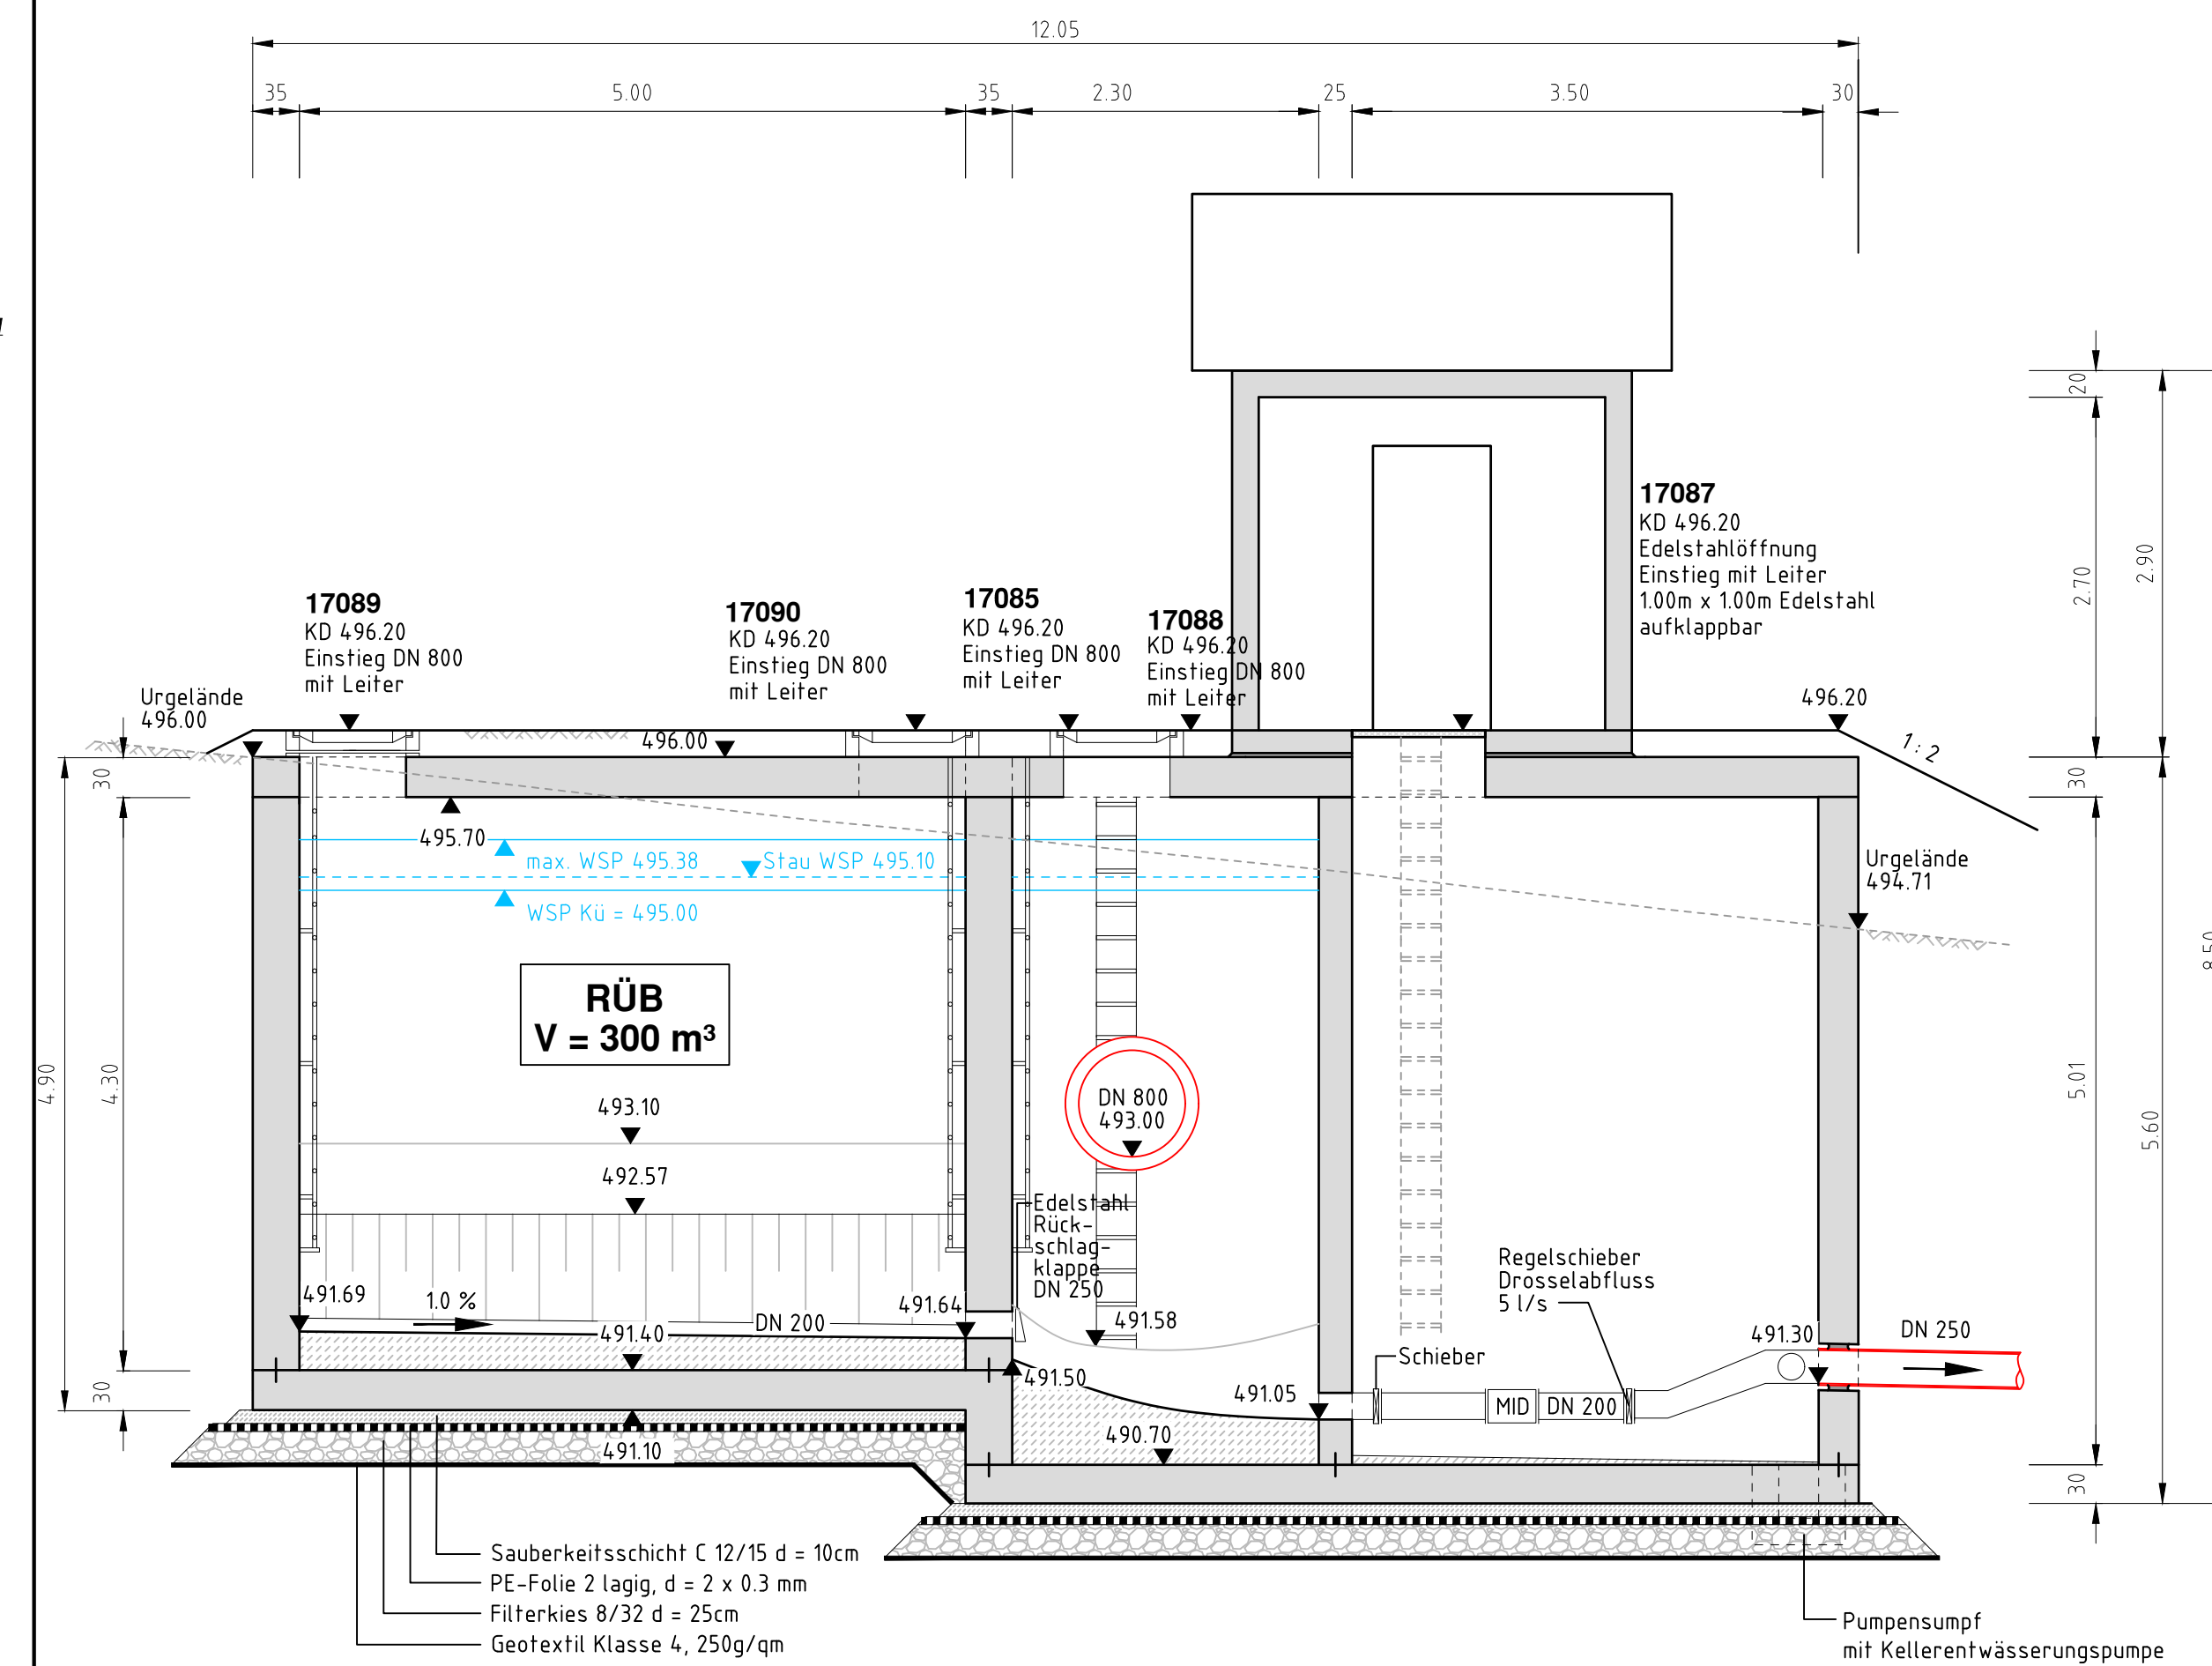


### Schnitt E - E

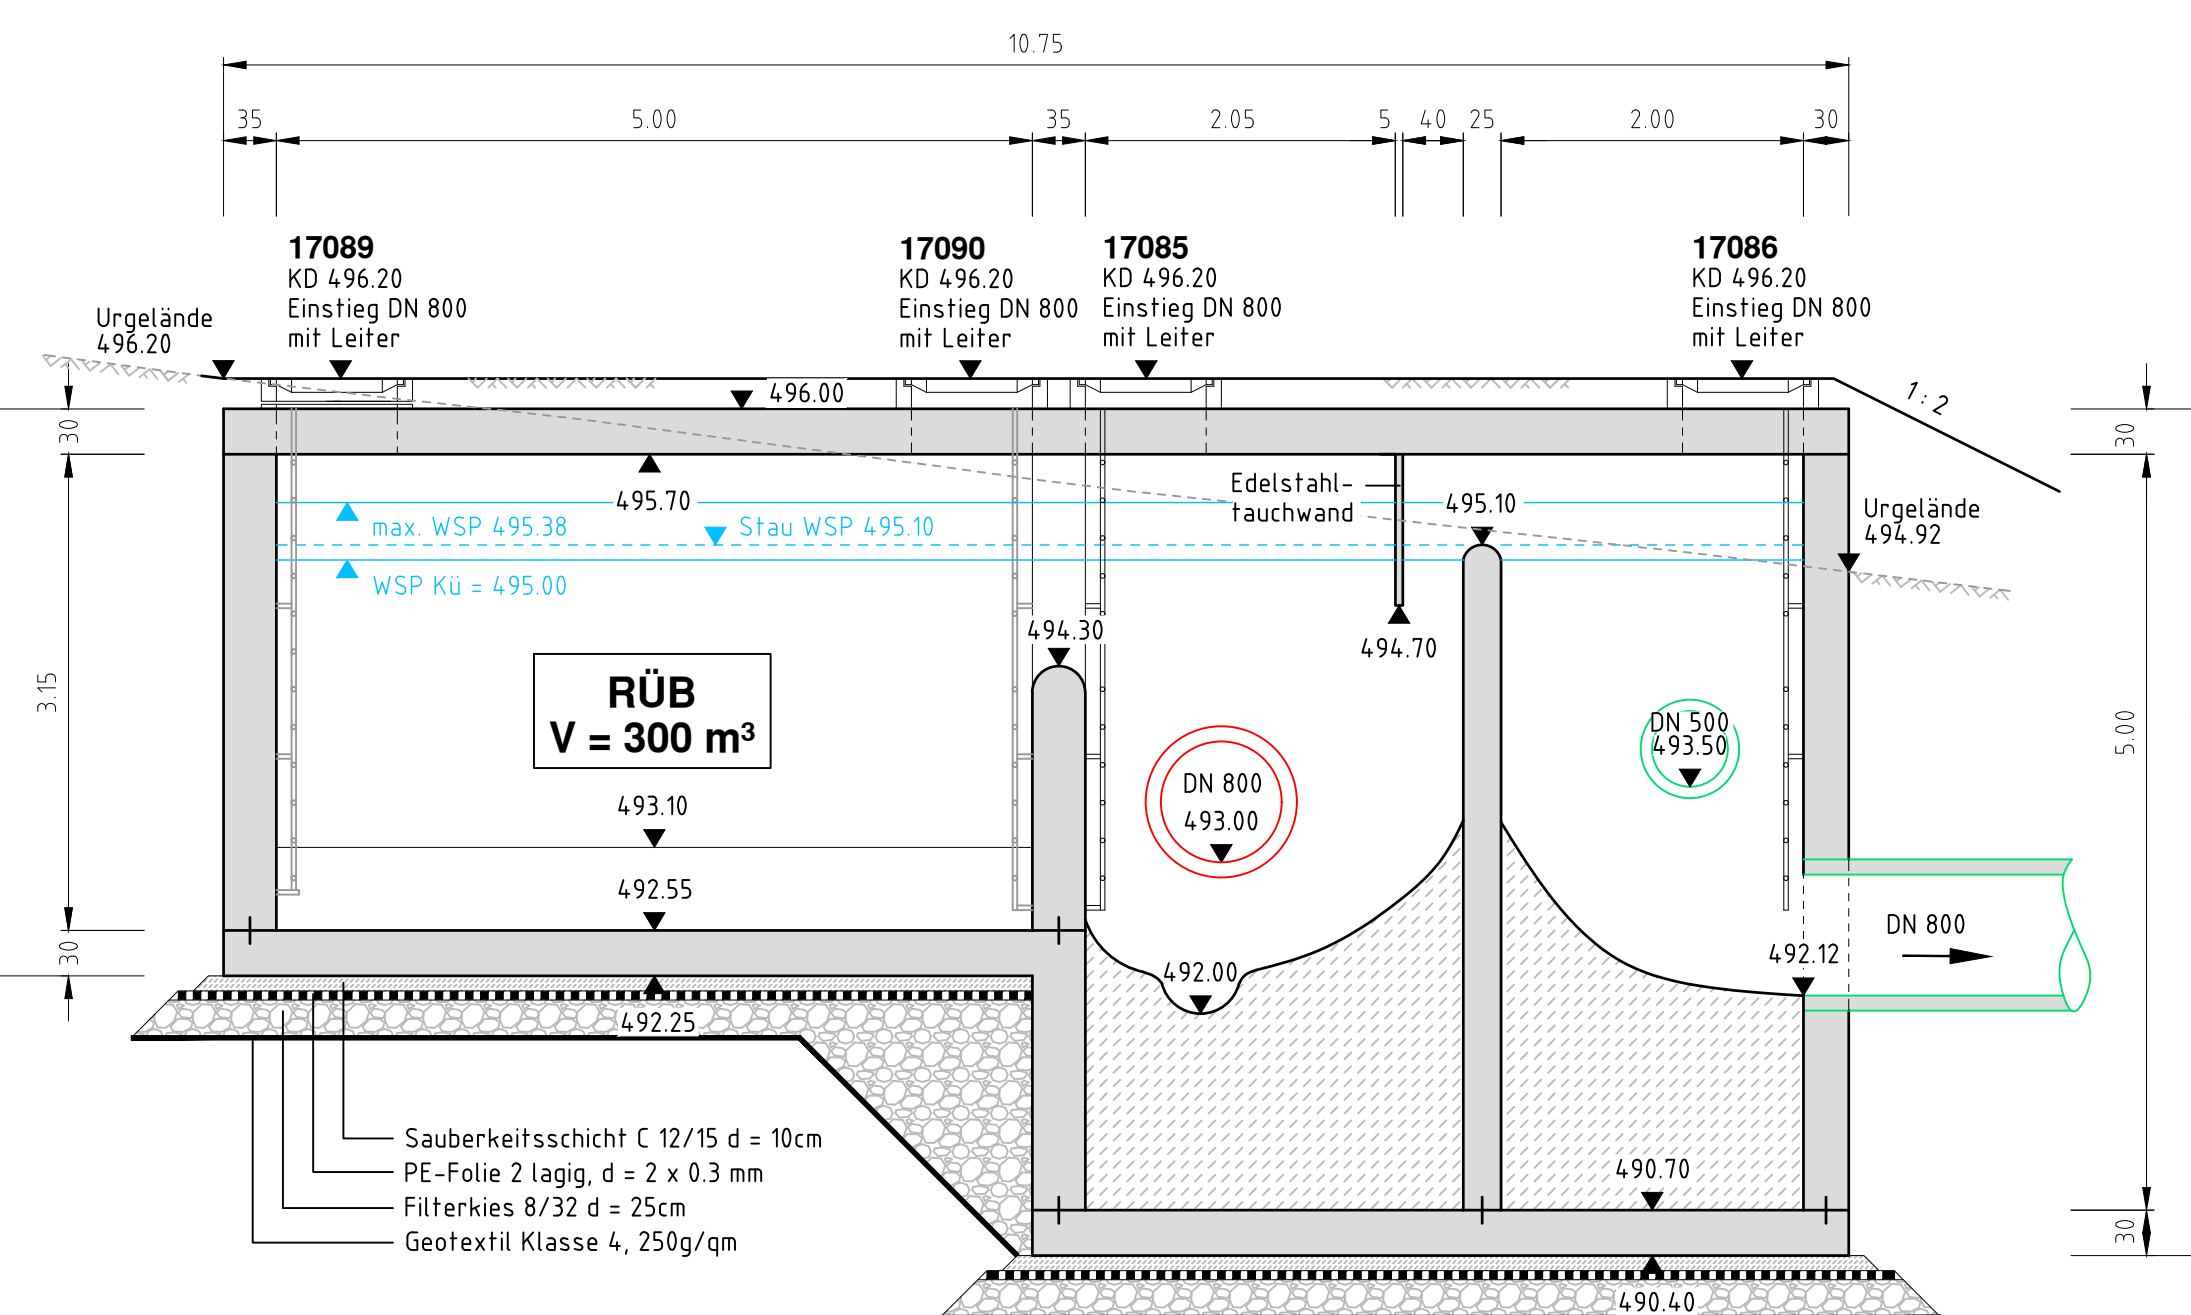


### Schnitt B - B

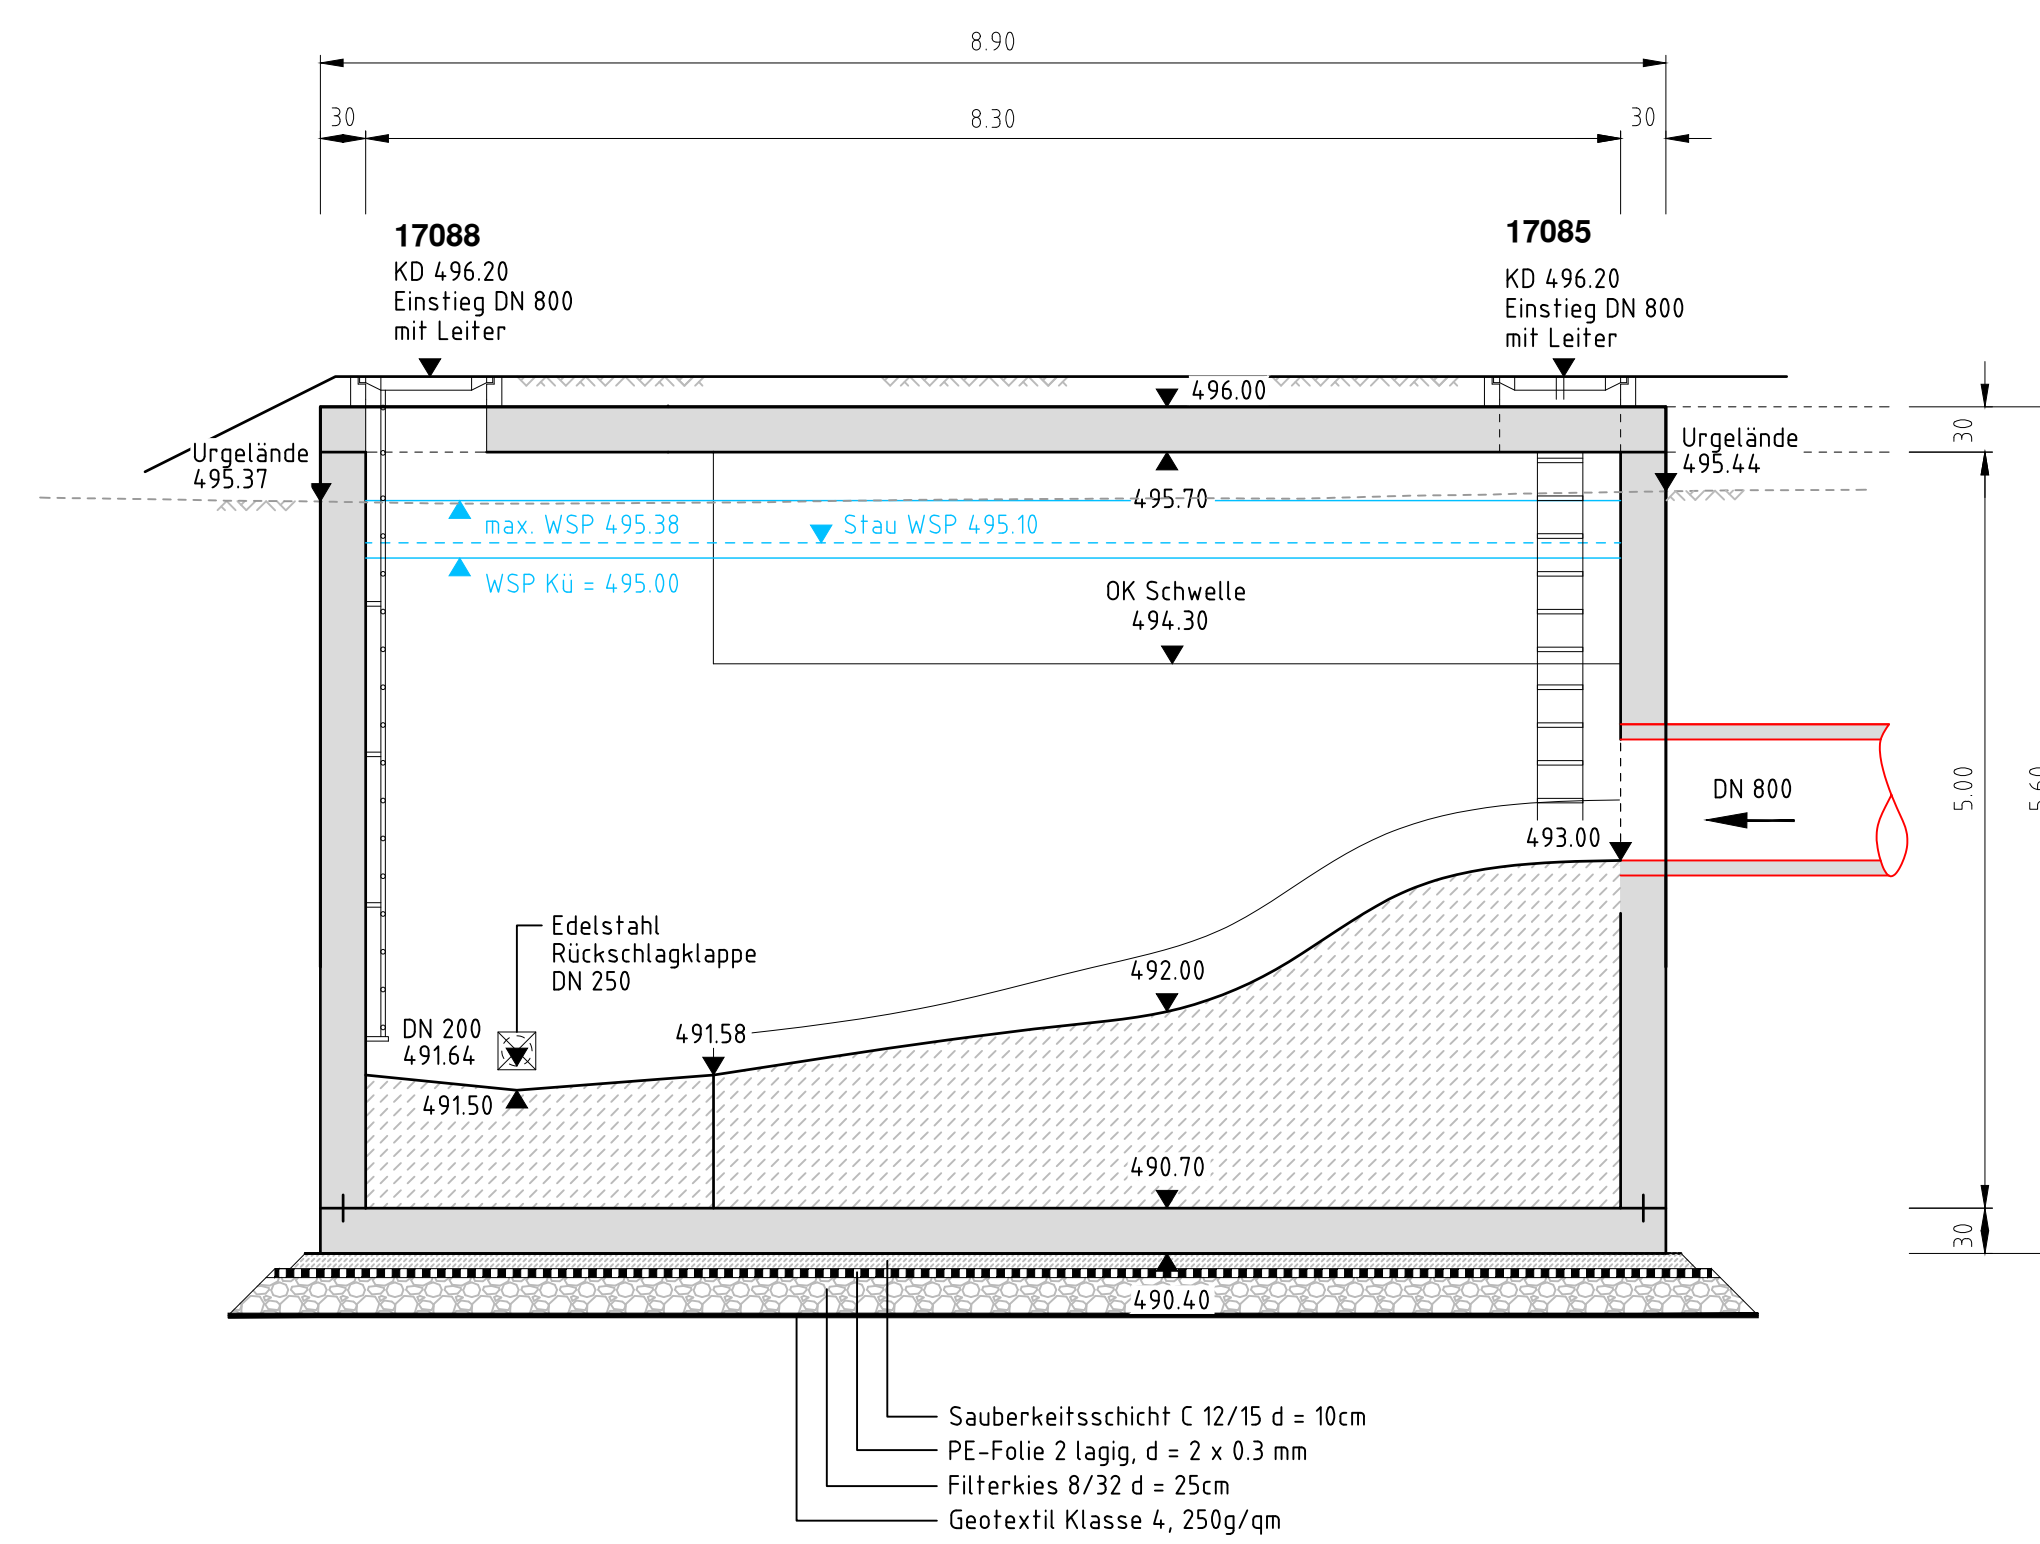


### Schnitt F - F

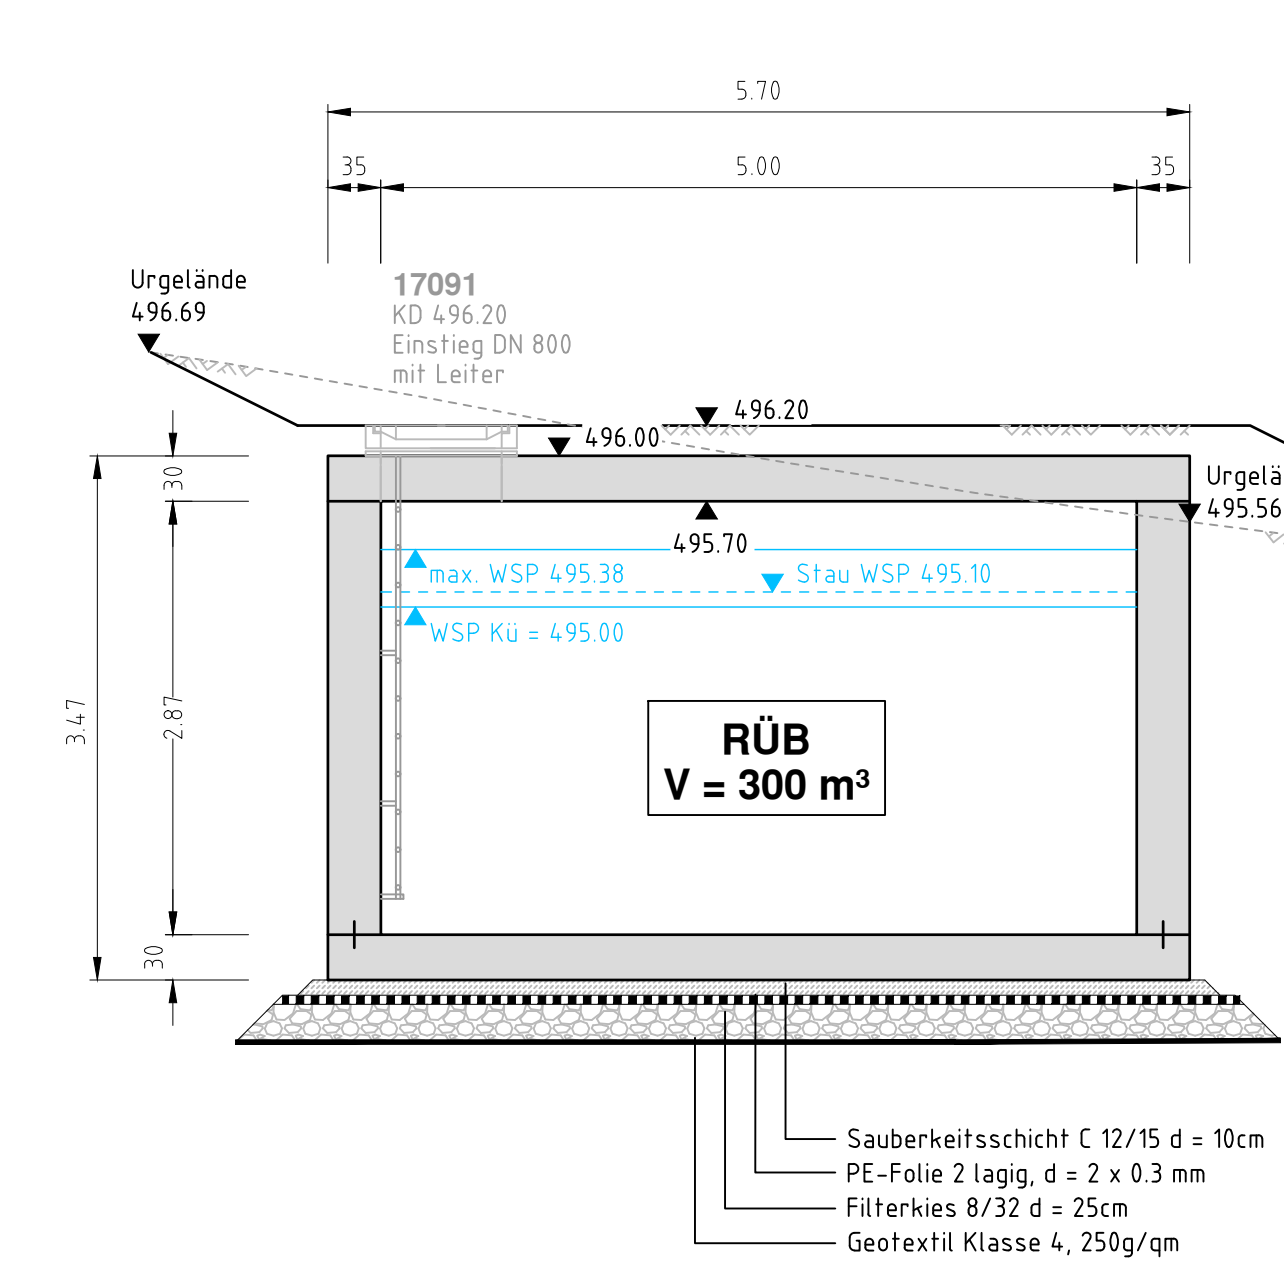


### Schnitt G - G

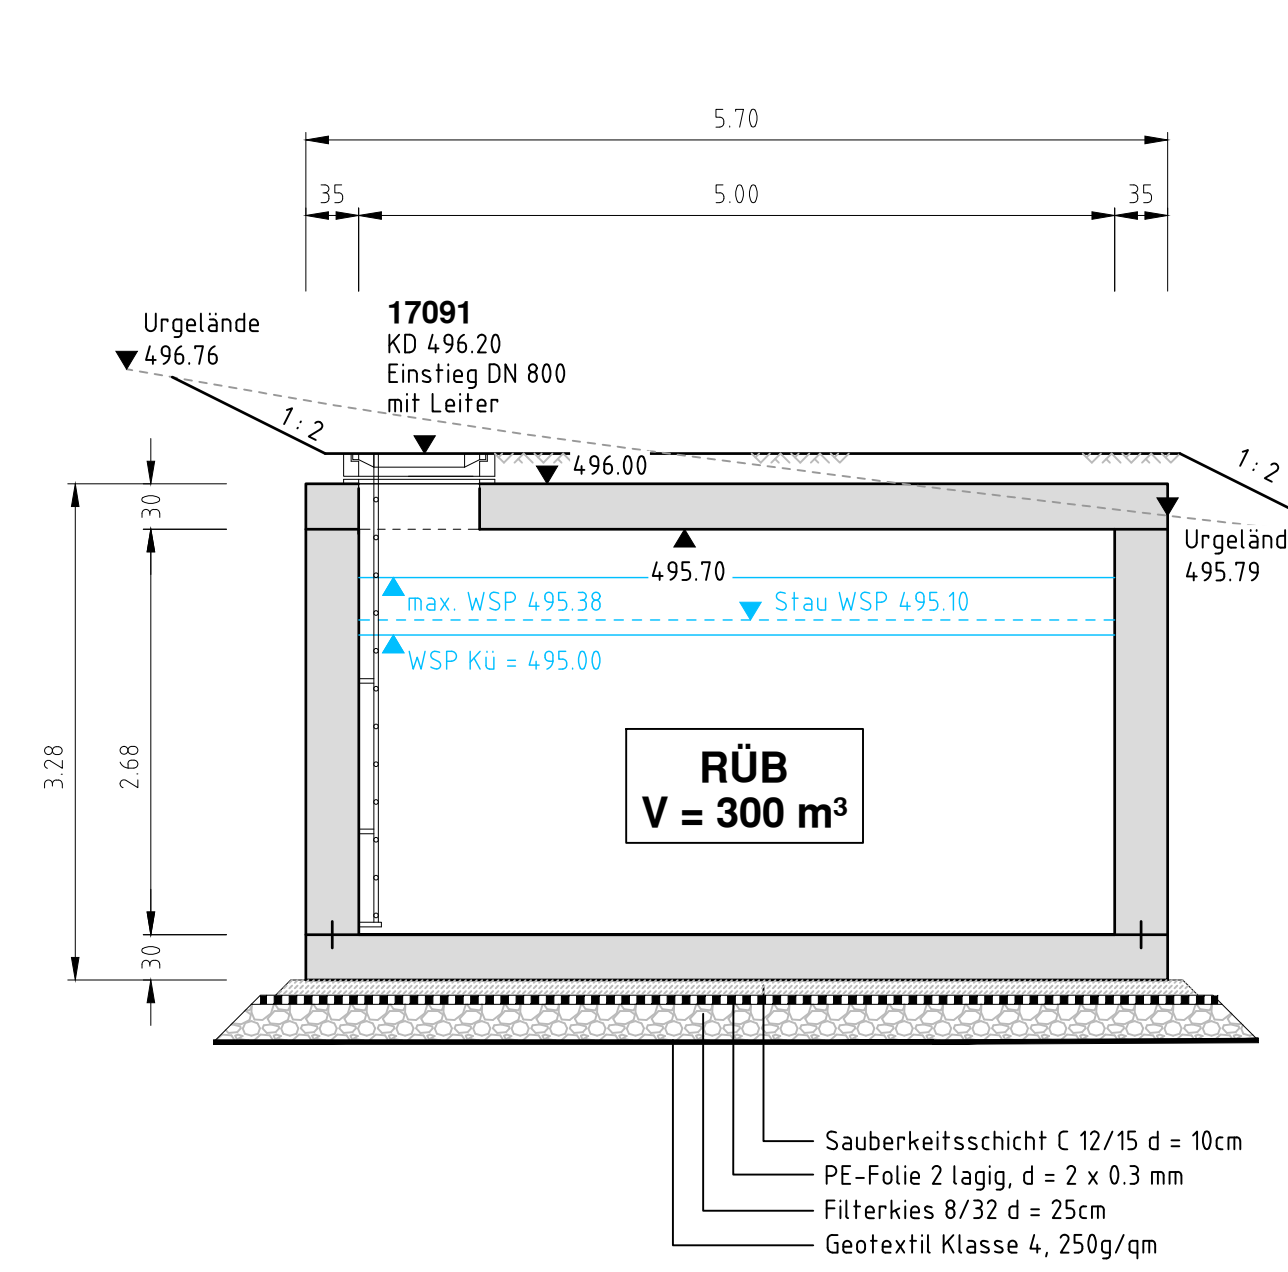

### Schnitt H - H

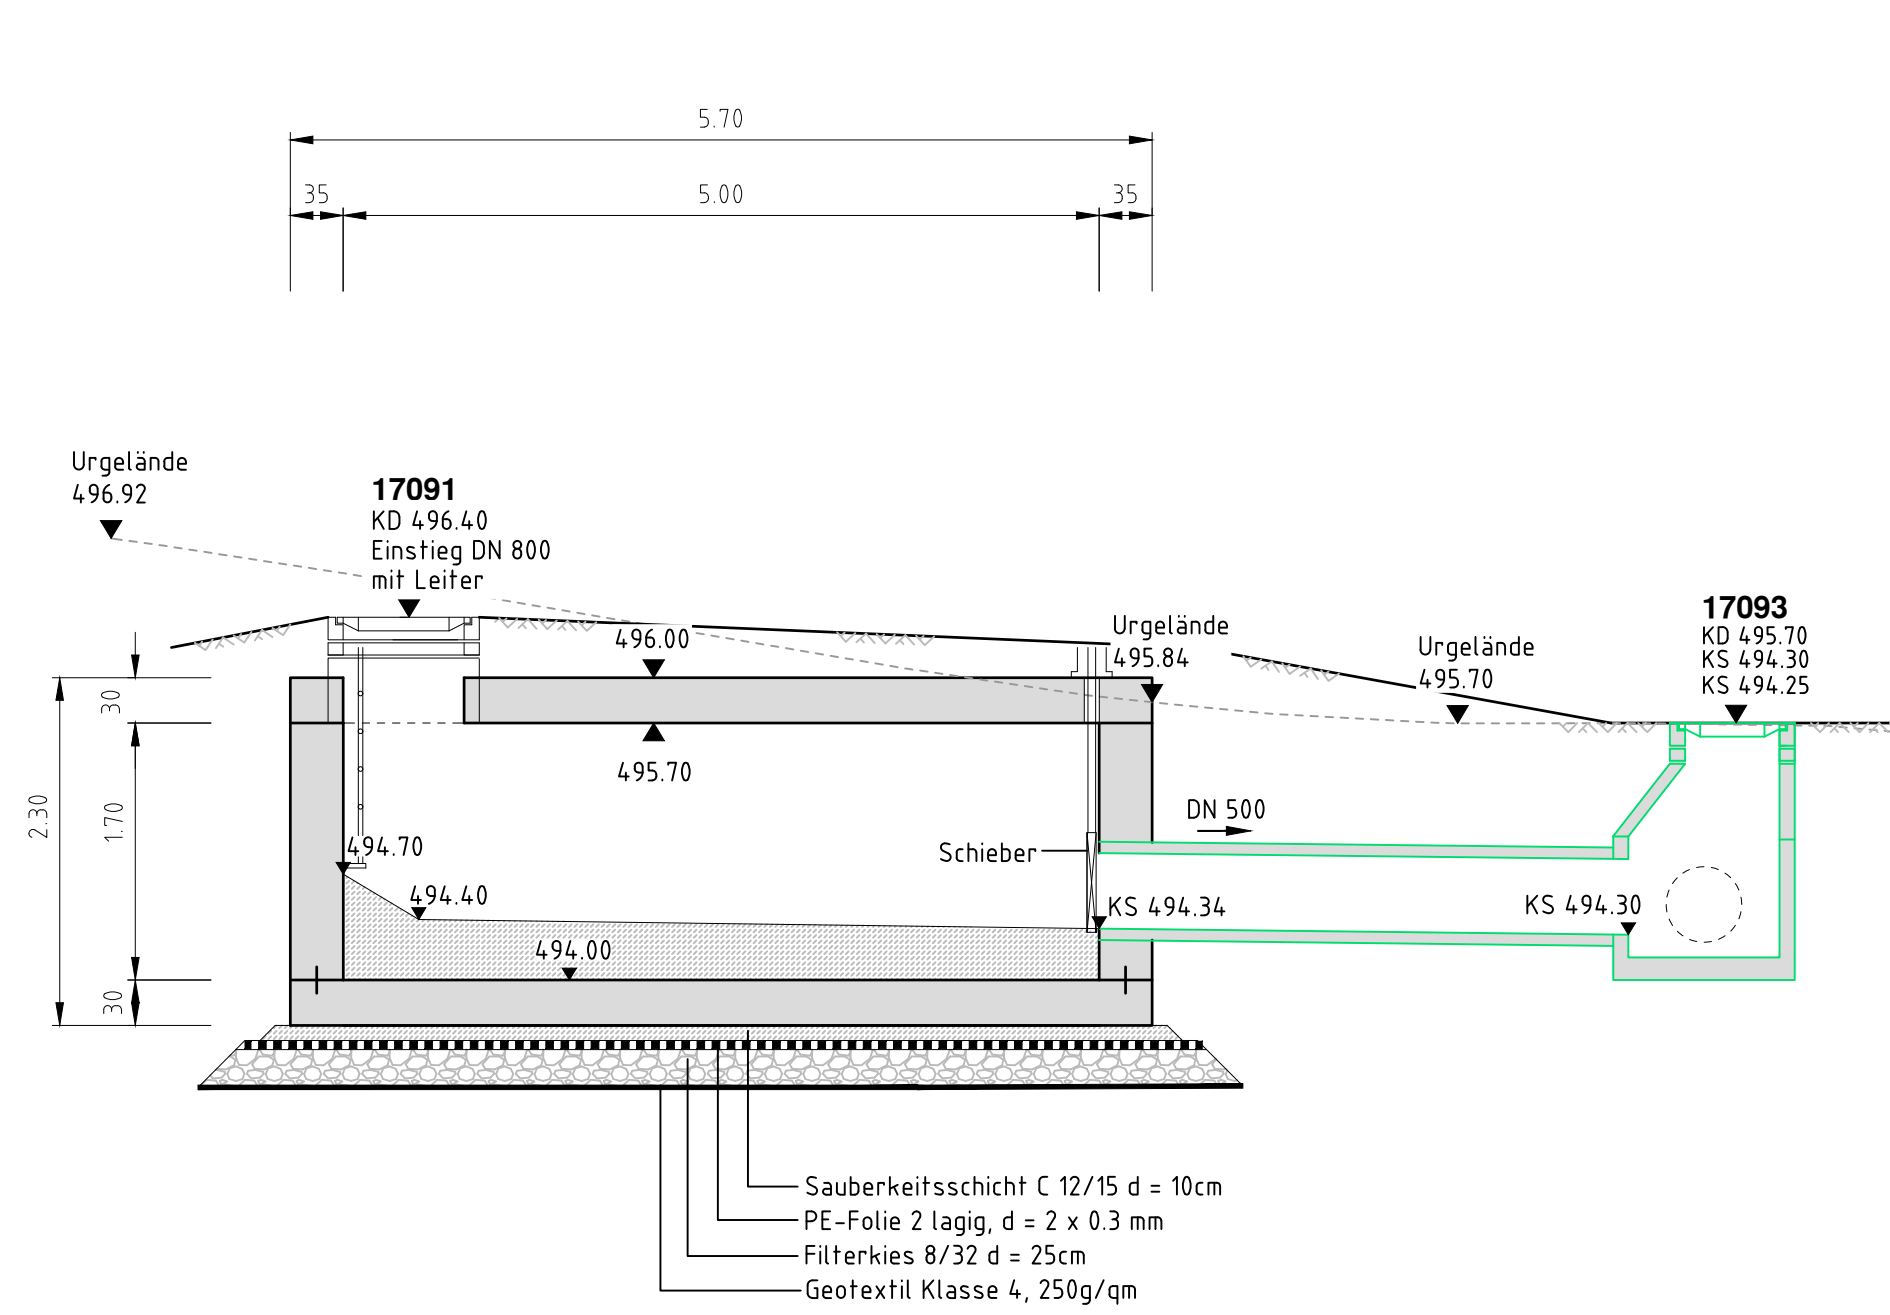


### Schnitt C - C

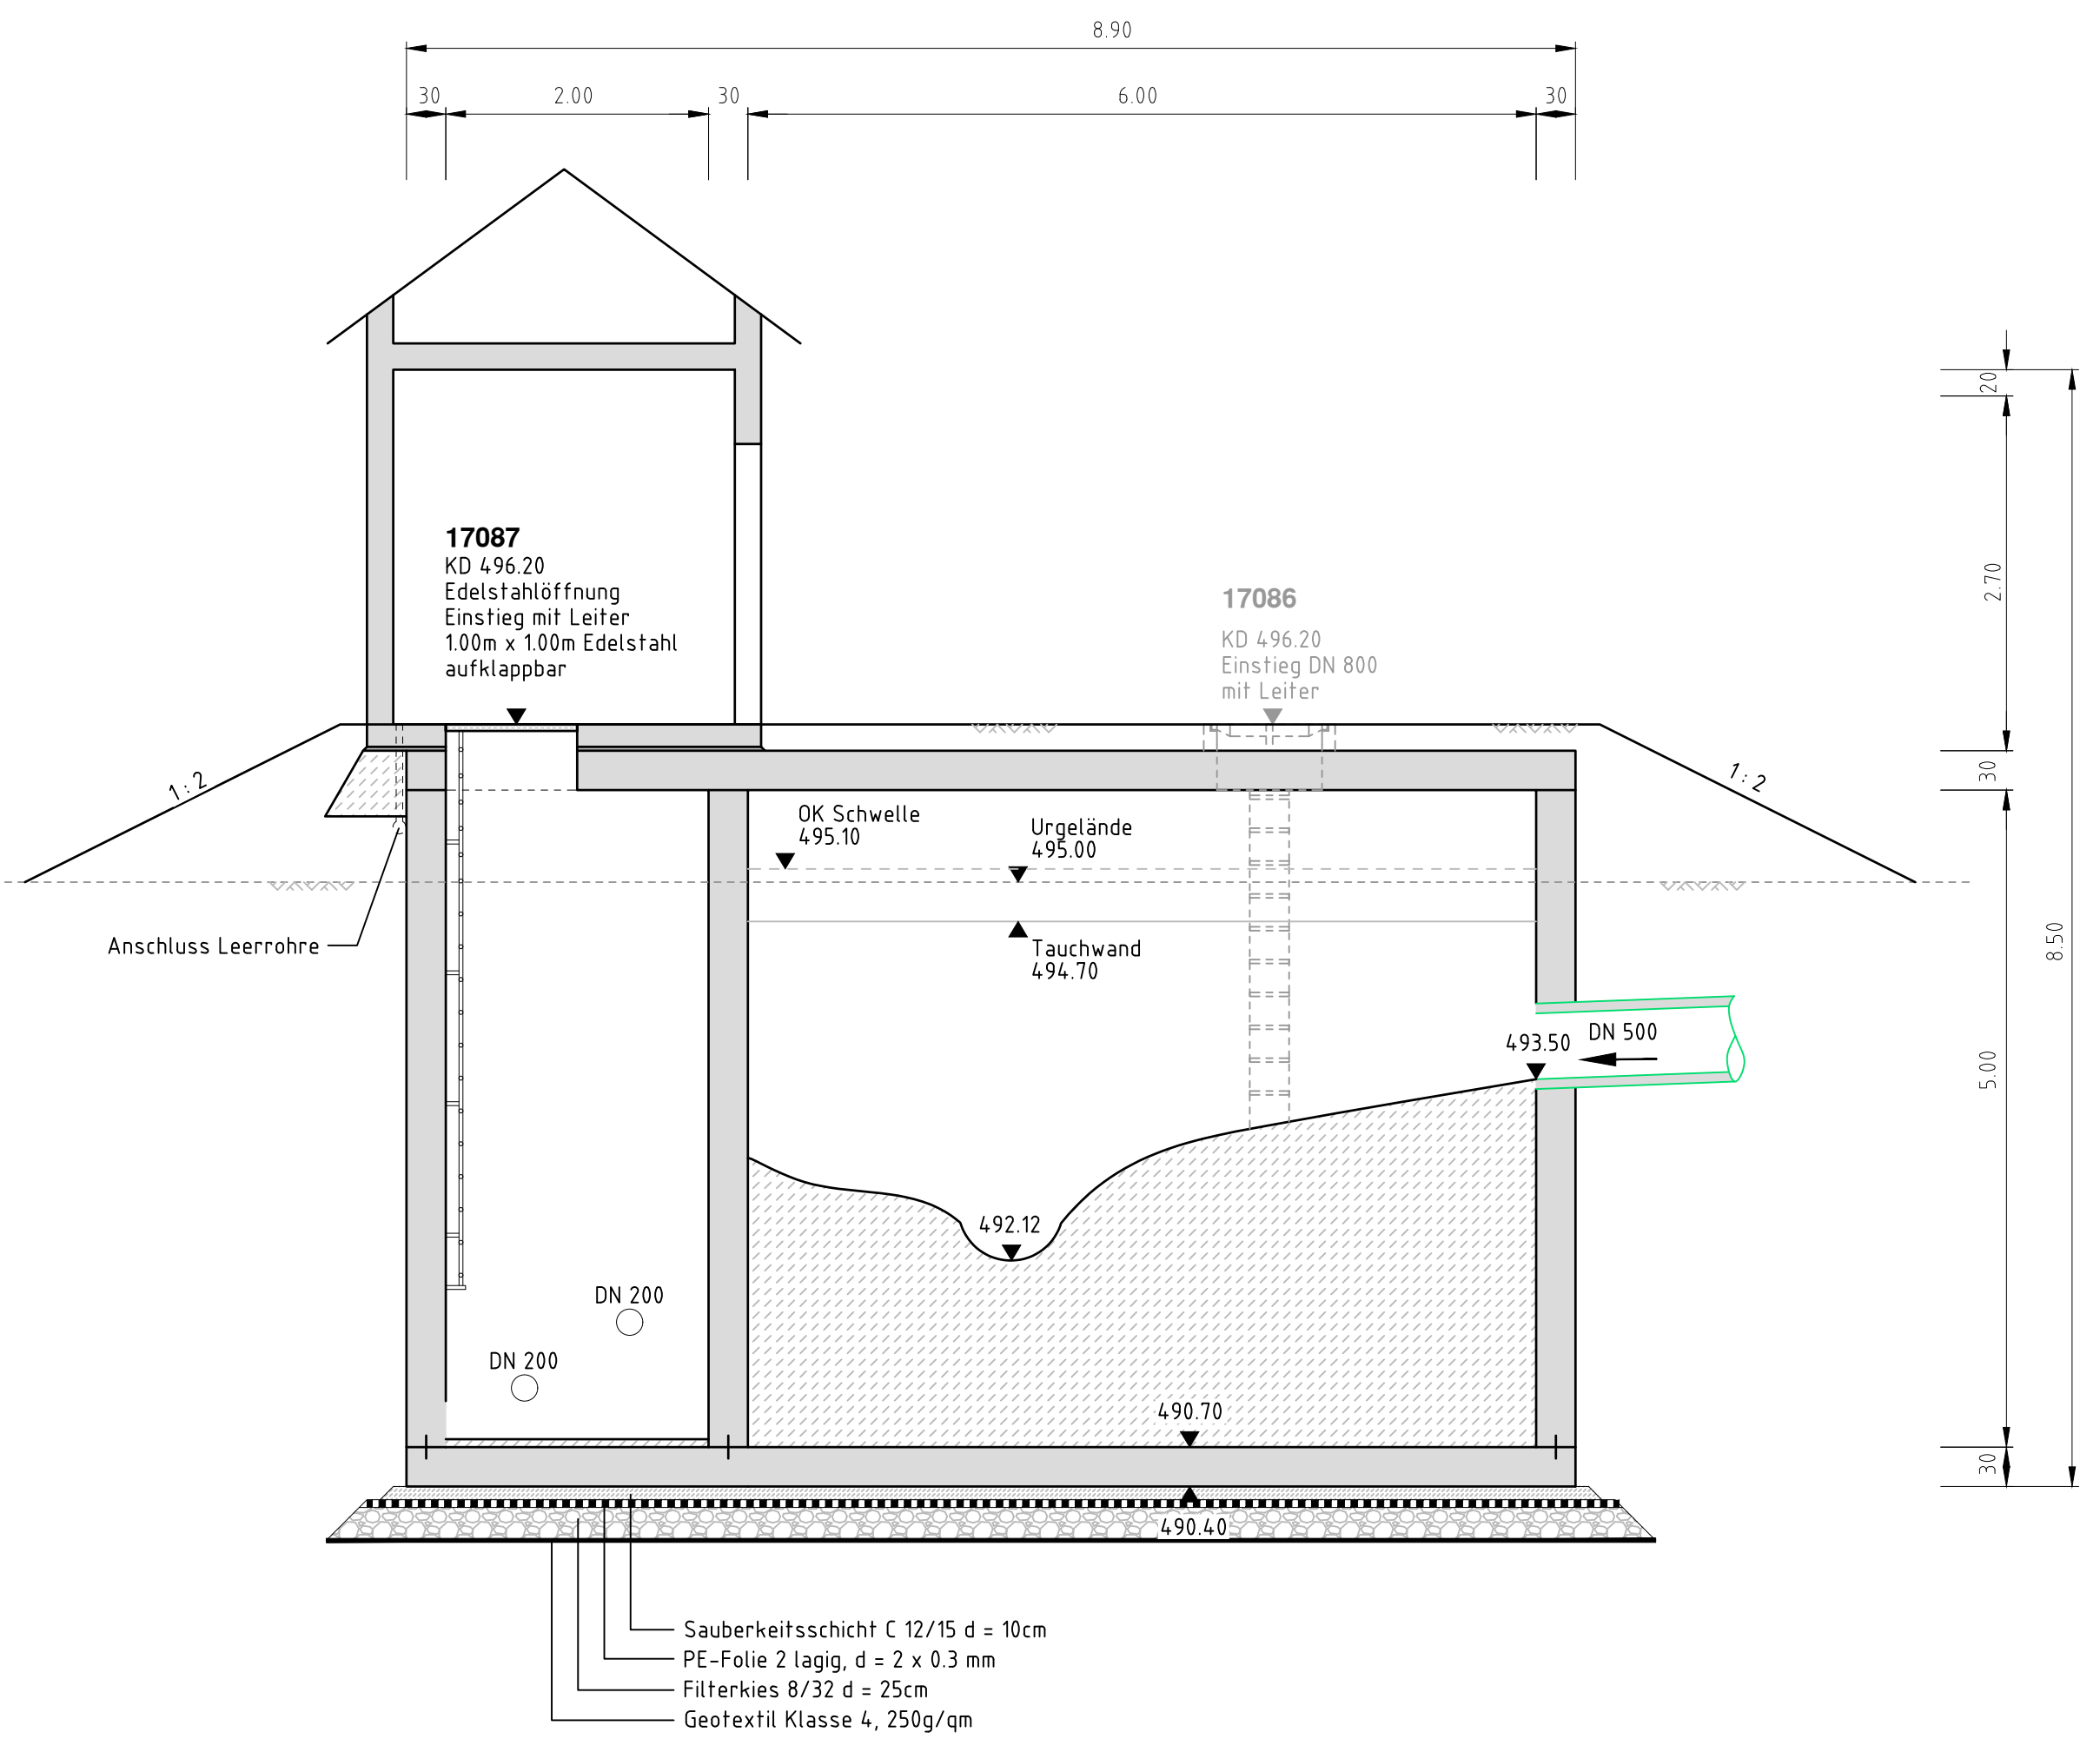

10.02.20		Bauwerksthele Trennbauwerk und Drösslachschacht, Anpassung Schnelle	Dogan	Koib
a	03.02.20	Änderung KD 17992	Eisner	Koib
index	Datum	Ergänzung bzw. Änderung	gezeichnet	geprüft



**Kolb**  
Ingenieurbüro

**Gemeinde Dischingen**  
Marktplatz 9, 89561 Dischingen

**Abwasseranschluss  
Frickingen u. Katzenstein  
–  
Aufbauungsplanung –  
Bauwerksplan K-RÜB-2  
Neubau Regenüberlaufbecken**

Aufgestellt:  
Steinhilfen, den 29.01.2020  
Ingenieurin: Helmut Kolb

Anschrift:  
Zapfstrasse 10  
89555 Steinhilfen am Albuch  
Tel: 073 29 92 03 00  
Telefax: 073 29 92 03 09  
E-Mail: info@ingenieurbuero-kolb.de  
Internet: www.ingenieurbuero-kolb.de

Anlage: 4

	Datum	Name
bearb.	29.01.20	Koib
gez.	29.01.20	Eisner
Kontrolliert:	29.01.20	Koib

Malstab: 1:100, 1:50

Auftrags-Nr.: **18 1444-2**  
Zeichnungs-Nr.:

Zeichnungsgröße: