
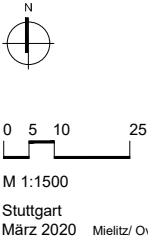


- Abgrenzung förmlich festgelegtes Sanierungsgebiet (85.291 m²)
- Teilaufhebung Sanierungsgebiet (4235 m²)

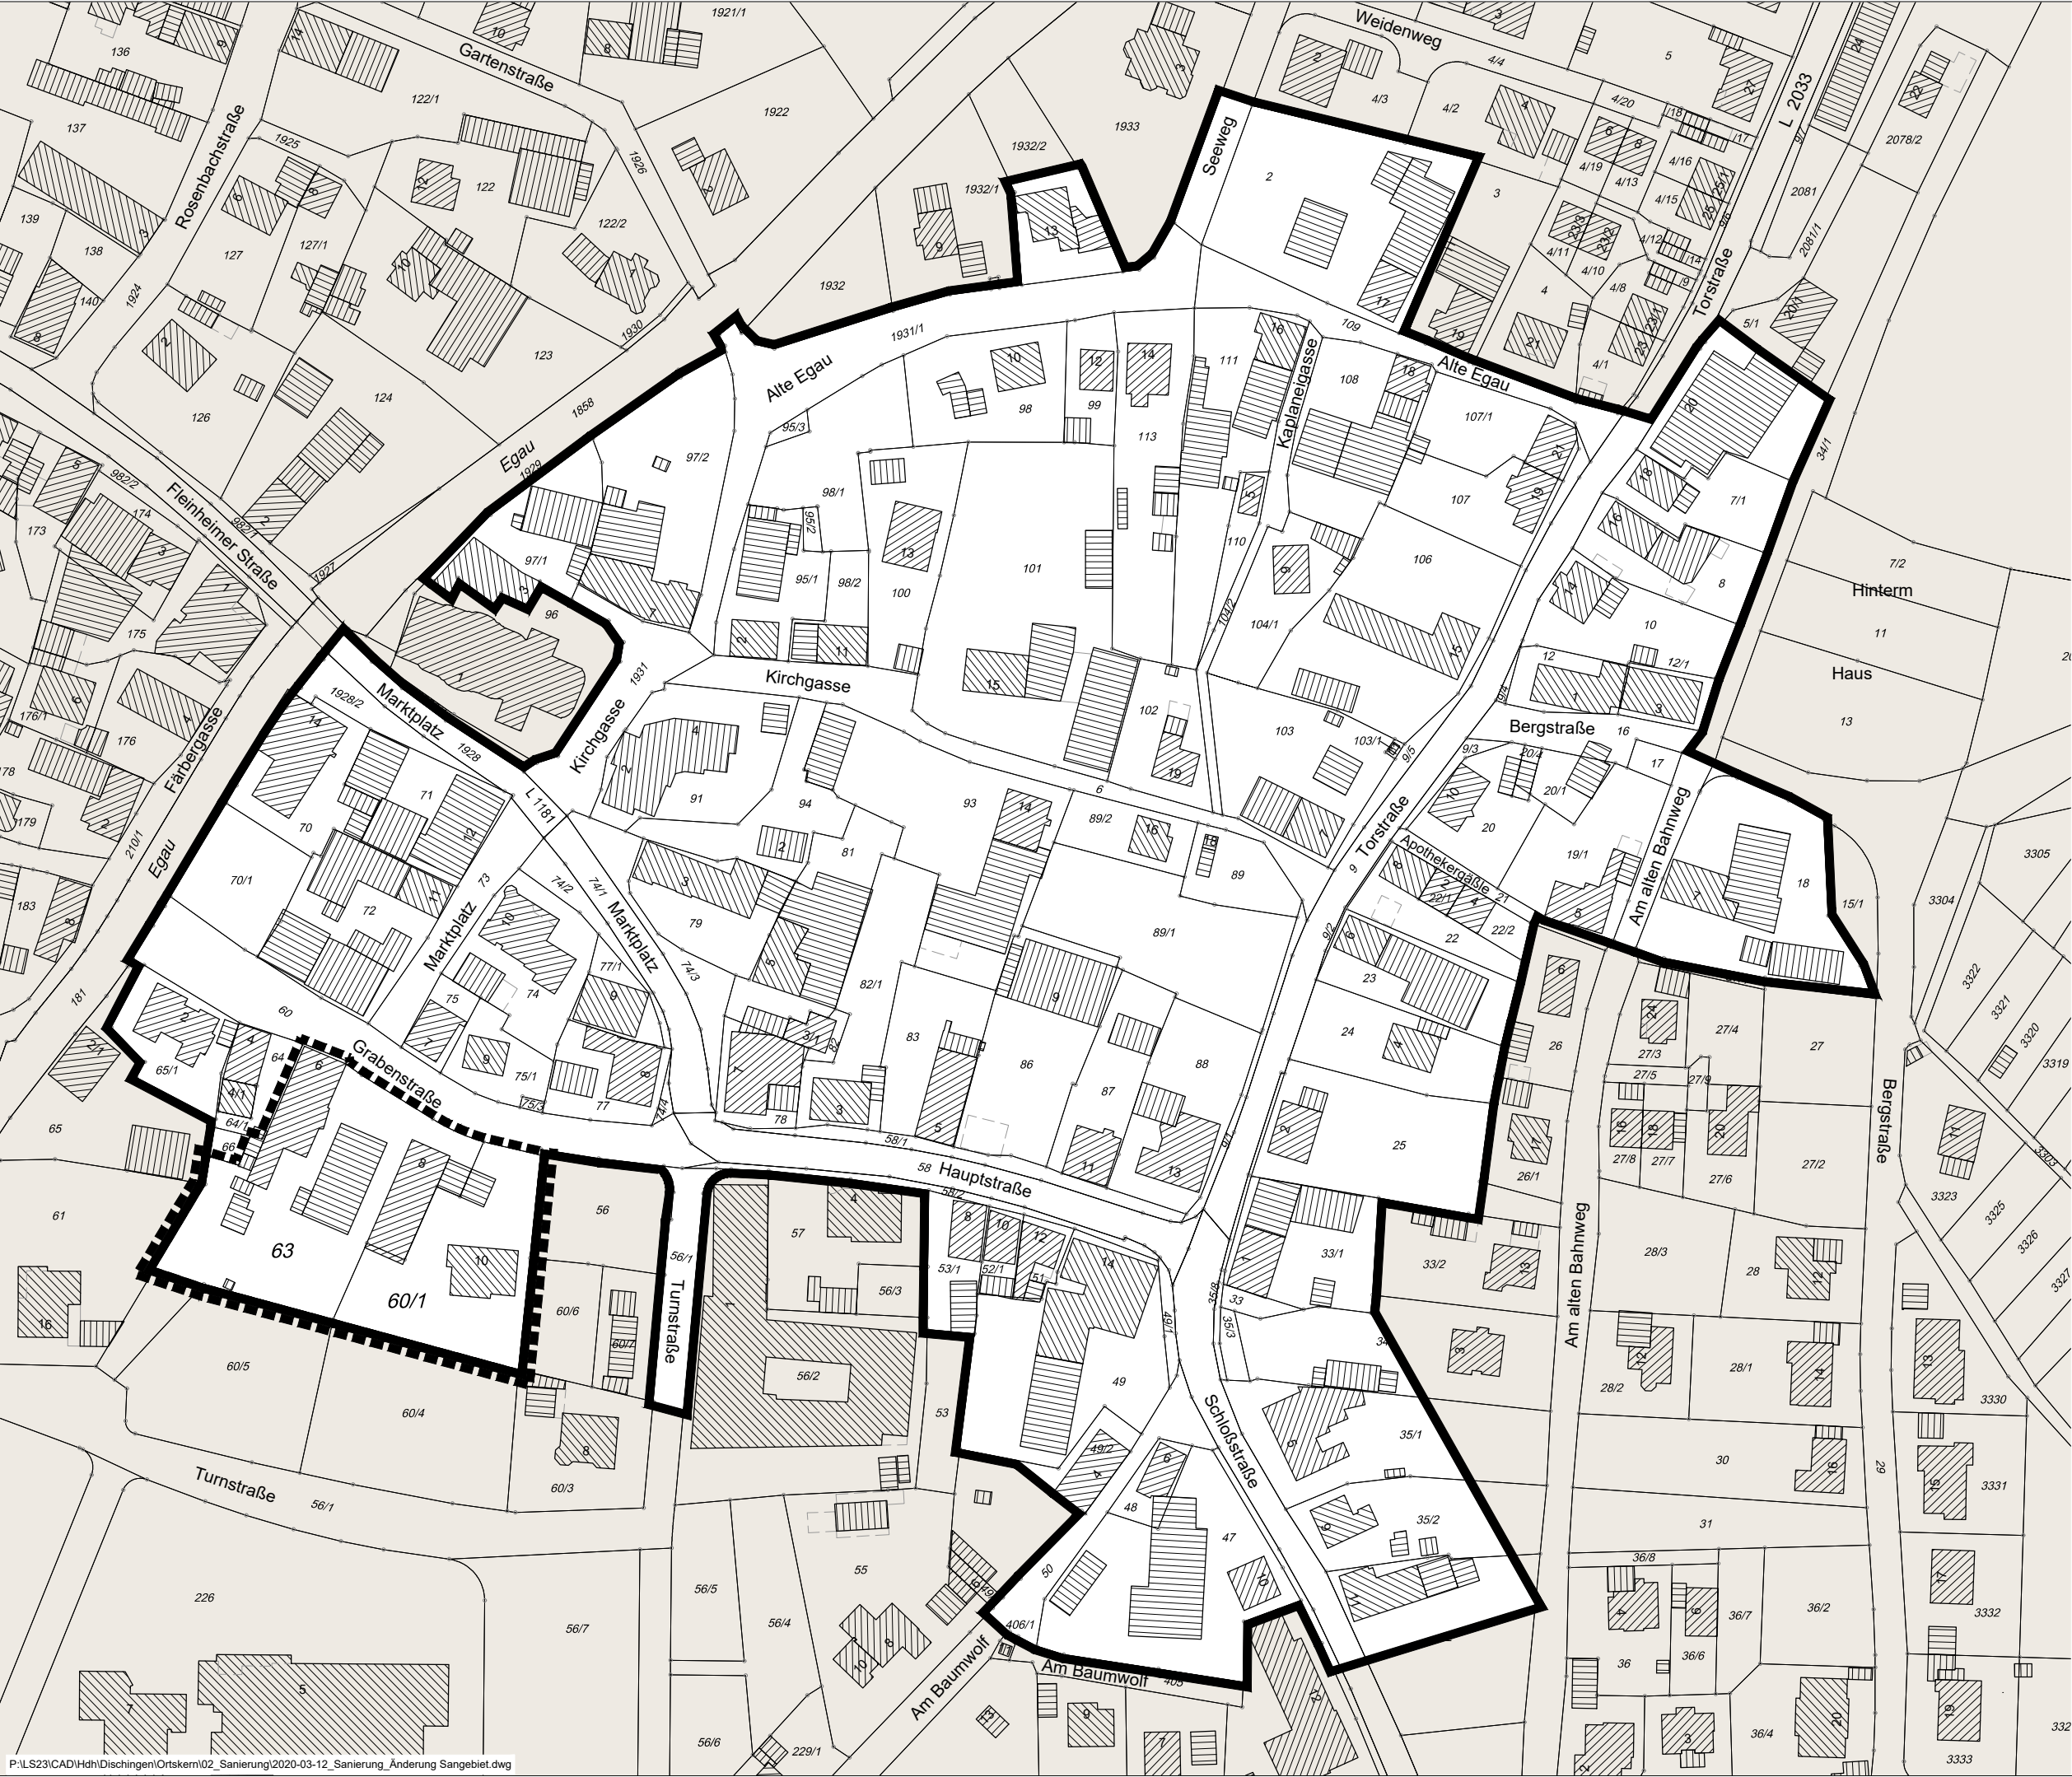

M 1:1500
Stuttgart
März 2020 Mielitz/ Overhoff