


Kreis: Heidenheim
Gemeinde: Dischingen
Gemarkung: Dischingen

Lageplan

1:500

zeichnerischer Teil - zum Bauantrag
(§ 4 LBOVVO)

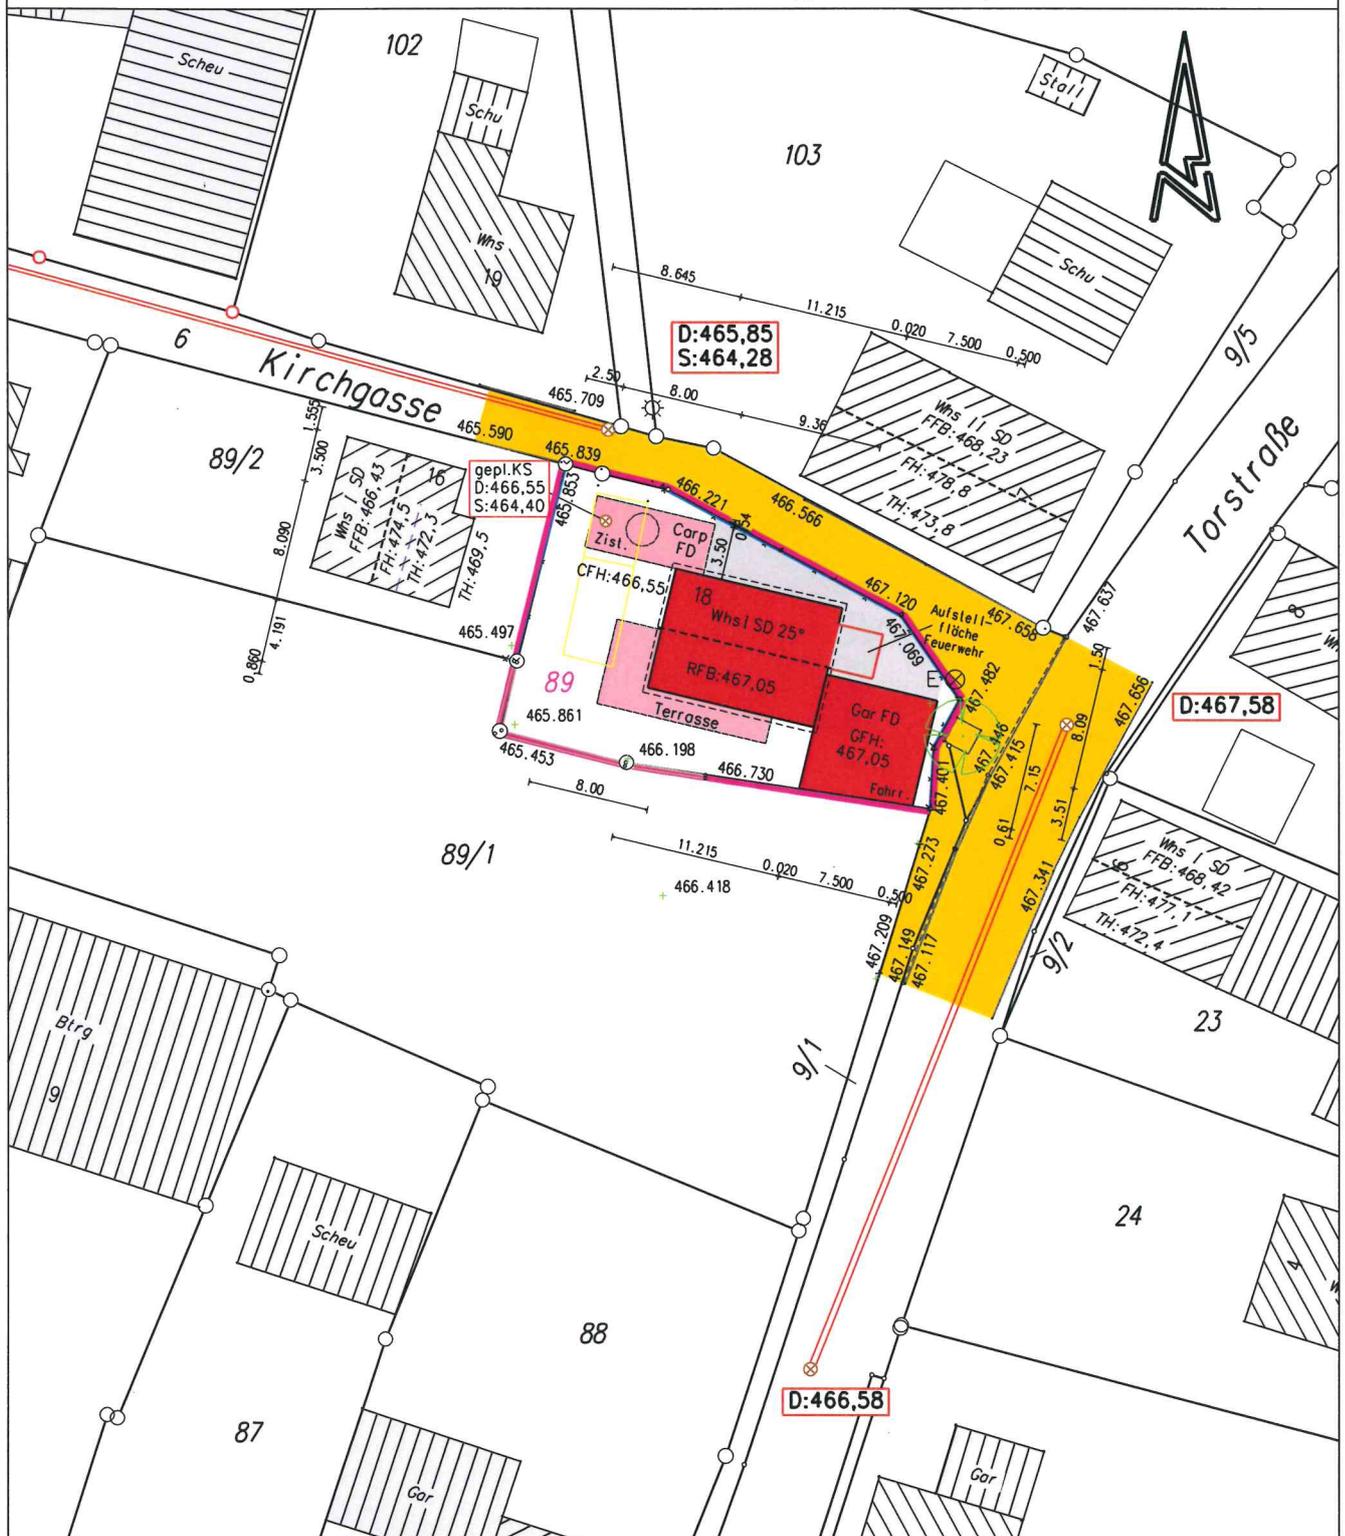

M = 1: 500

gefertigt:
Nattheim, den 28.04.2020

Auszug aus dem Liegenschaftskataster gefertigt und nach §4LBO VVO ausgearbeitet.
Die Übereinstimmung mit dem Liegenschaftskataster wird bestätigt.
Höhenangaben im NEUEN System
Die Lage der unterirdischen Leitungen, Kabel usw. ist durch die ausführende Baufirma bei den zuständigen Behörden zu ermitteln.

Henle
Ingenieurbüro für Vermessung

Michael Henle
Dipl. Ing. (FH)

Sachverständiger nach
§5 Abs.2 LBOVVO B-W
Hauptstraße 3 89564 Nattheim

Tel. 07321-92 56 80
Mobil 0175-40 77 692
Fax 07321-92 56 81
e-mail michael@ing-henle.de