


# Gemeinde Dischingen

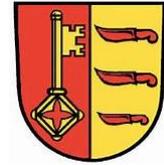

---

## Bebauungsplan „Sondergebiet Härtsfeldsee“


- Aufstellungsbeschluss -

---

**- Sitzung des Gemeinderates -  
21.07.2020**



## Lageplan

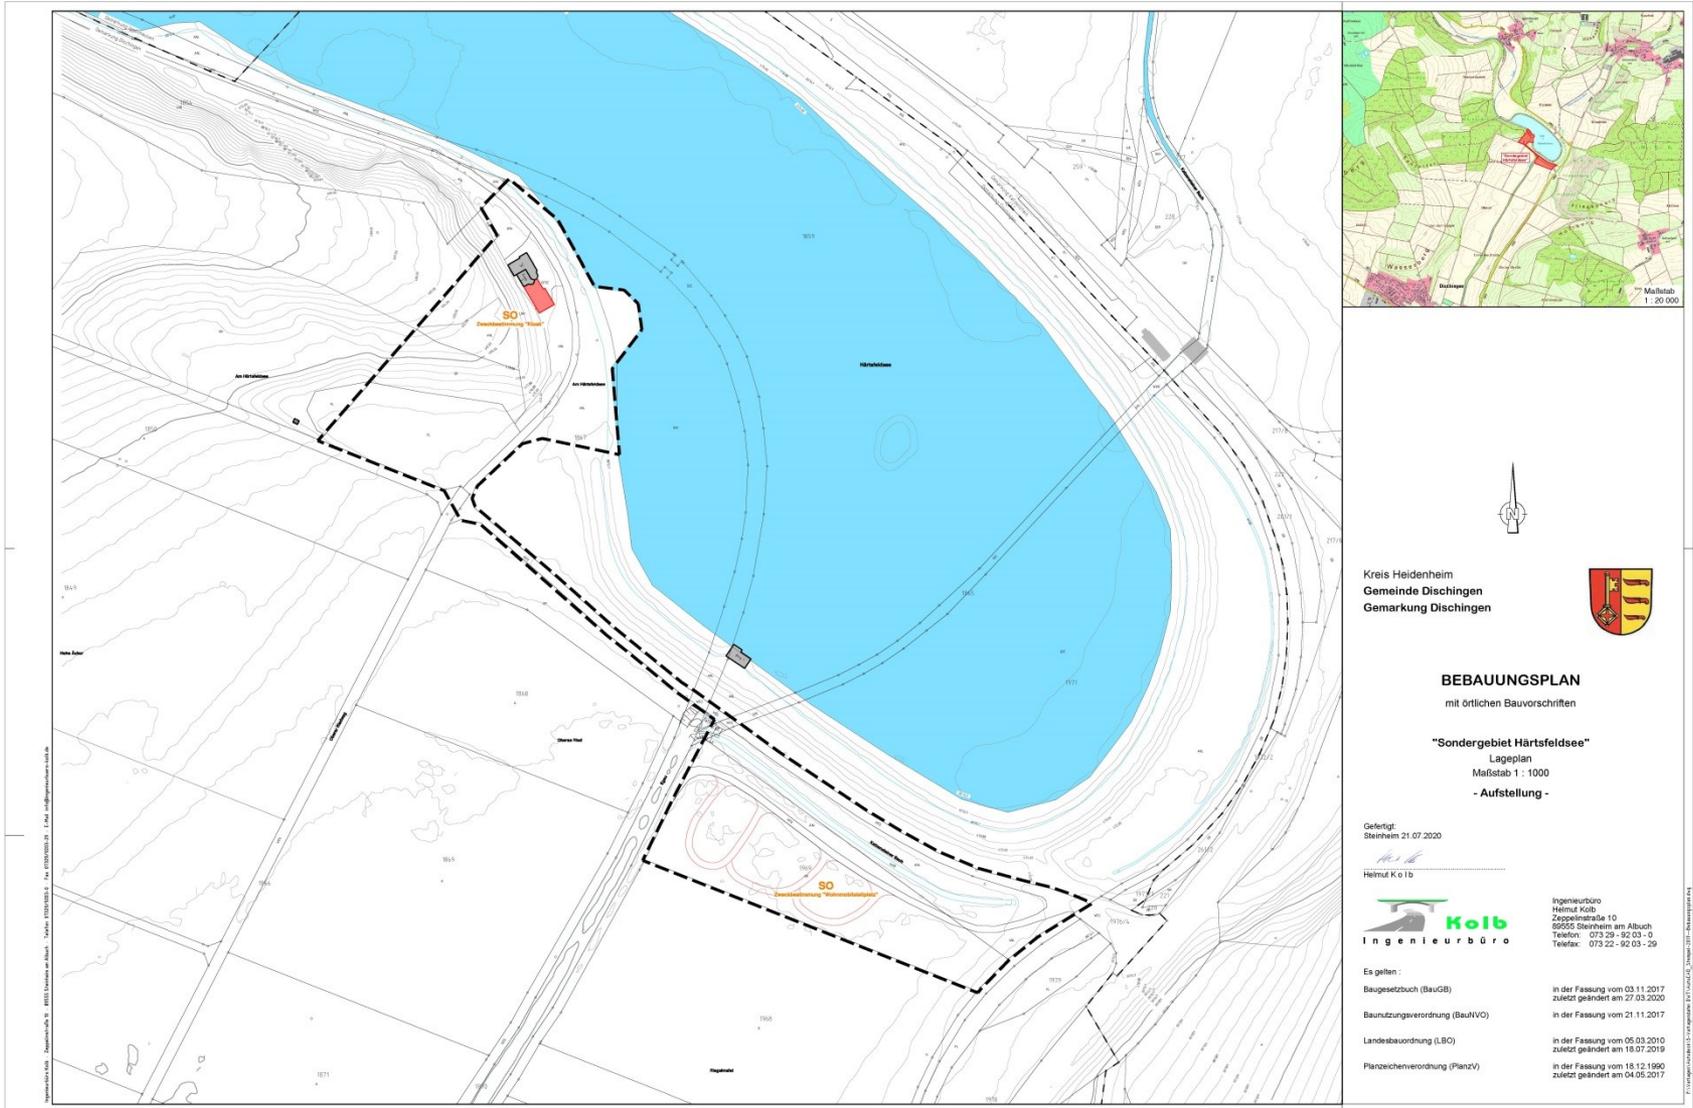

Kreis Heidenheim  
Gemeinde Dischingen  
Gemarkung Dischingen



### BEBAUUNGSPLAN mit örtlichen Bauvorschriften

„Sondergebiet Härtsfeldsee“  
Lageplan  
Maßstab 1 : 1000  
- Aufstellung -

Gefertigt:  
Steinheim 21.07.2020

Helmut Kolb

  
Ingenieurbüro  
Helmut Kolb  
Zeppelestraße 10  
89555 Steinheim am Albuch  
Telefon: 073 22-92 03-0  
Telefax: 073 22-92 03-29

Es gelten:

Baugesetzbuch (BauGB)

Baunutzungsverordnung (BauNVO)

Landesbauordnung (LBO)

Pflanzverordnung (PflanzV)

in der Fassung vom 03.11.2017

zuletzt geändert am 27.03.2020

in der Fassung vom 21.11.2017

in der Fassung vom 05.03.2010


zuletzt geändert am 18.07.2019

in der Fassung vom 18.12.1990

zuletzt geändert am 04.05.2017



## Lageplan

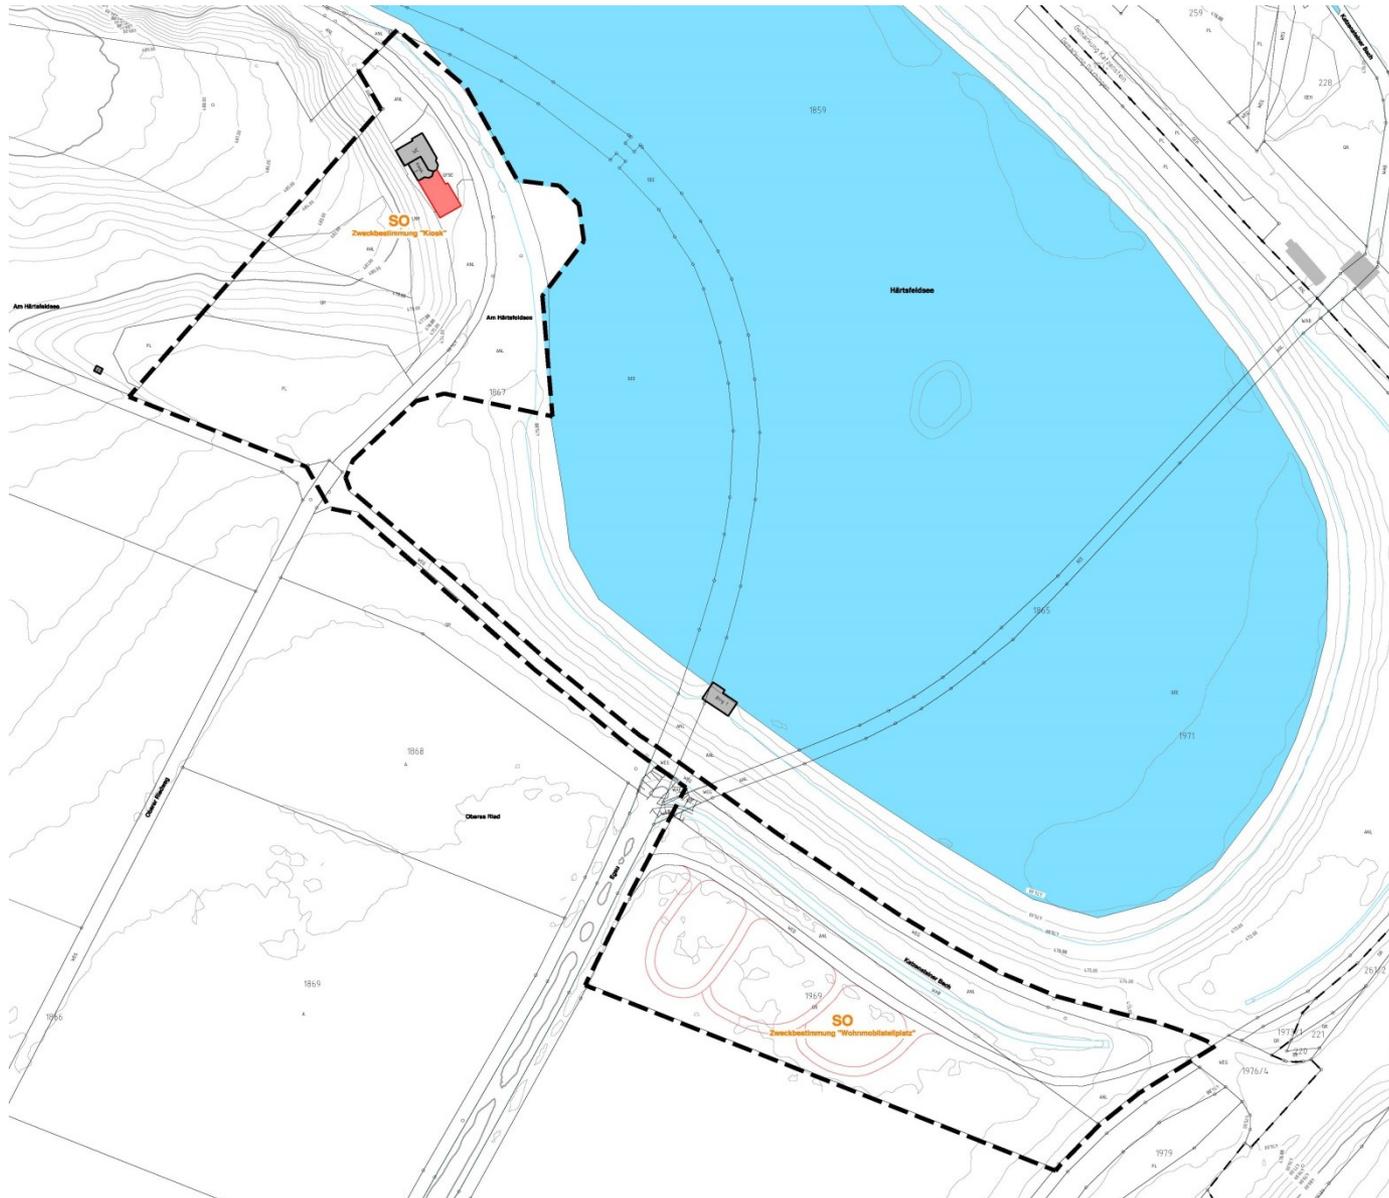



## Lageplan - Wohnmobilstellplätze





## Beschlussantrag

- a) Die Aufstellung des Bebauungsplans „Sondergebiet Härtsfeldsee“ wird nach § 2 BauGB beschlossen.



**Vielen Dank für Ihre  
Aufmerksamkeit**