


Lageplan  
zeichnerischer Teil zum Bauantrag  
§ 4 LBOVVO

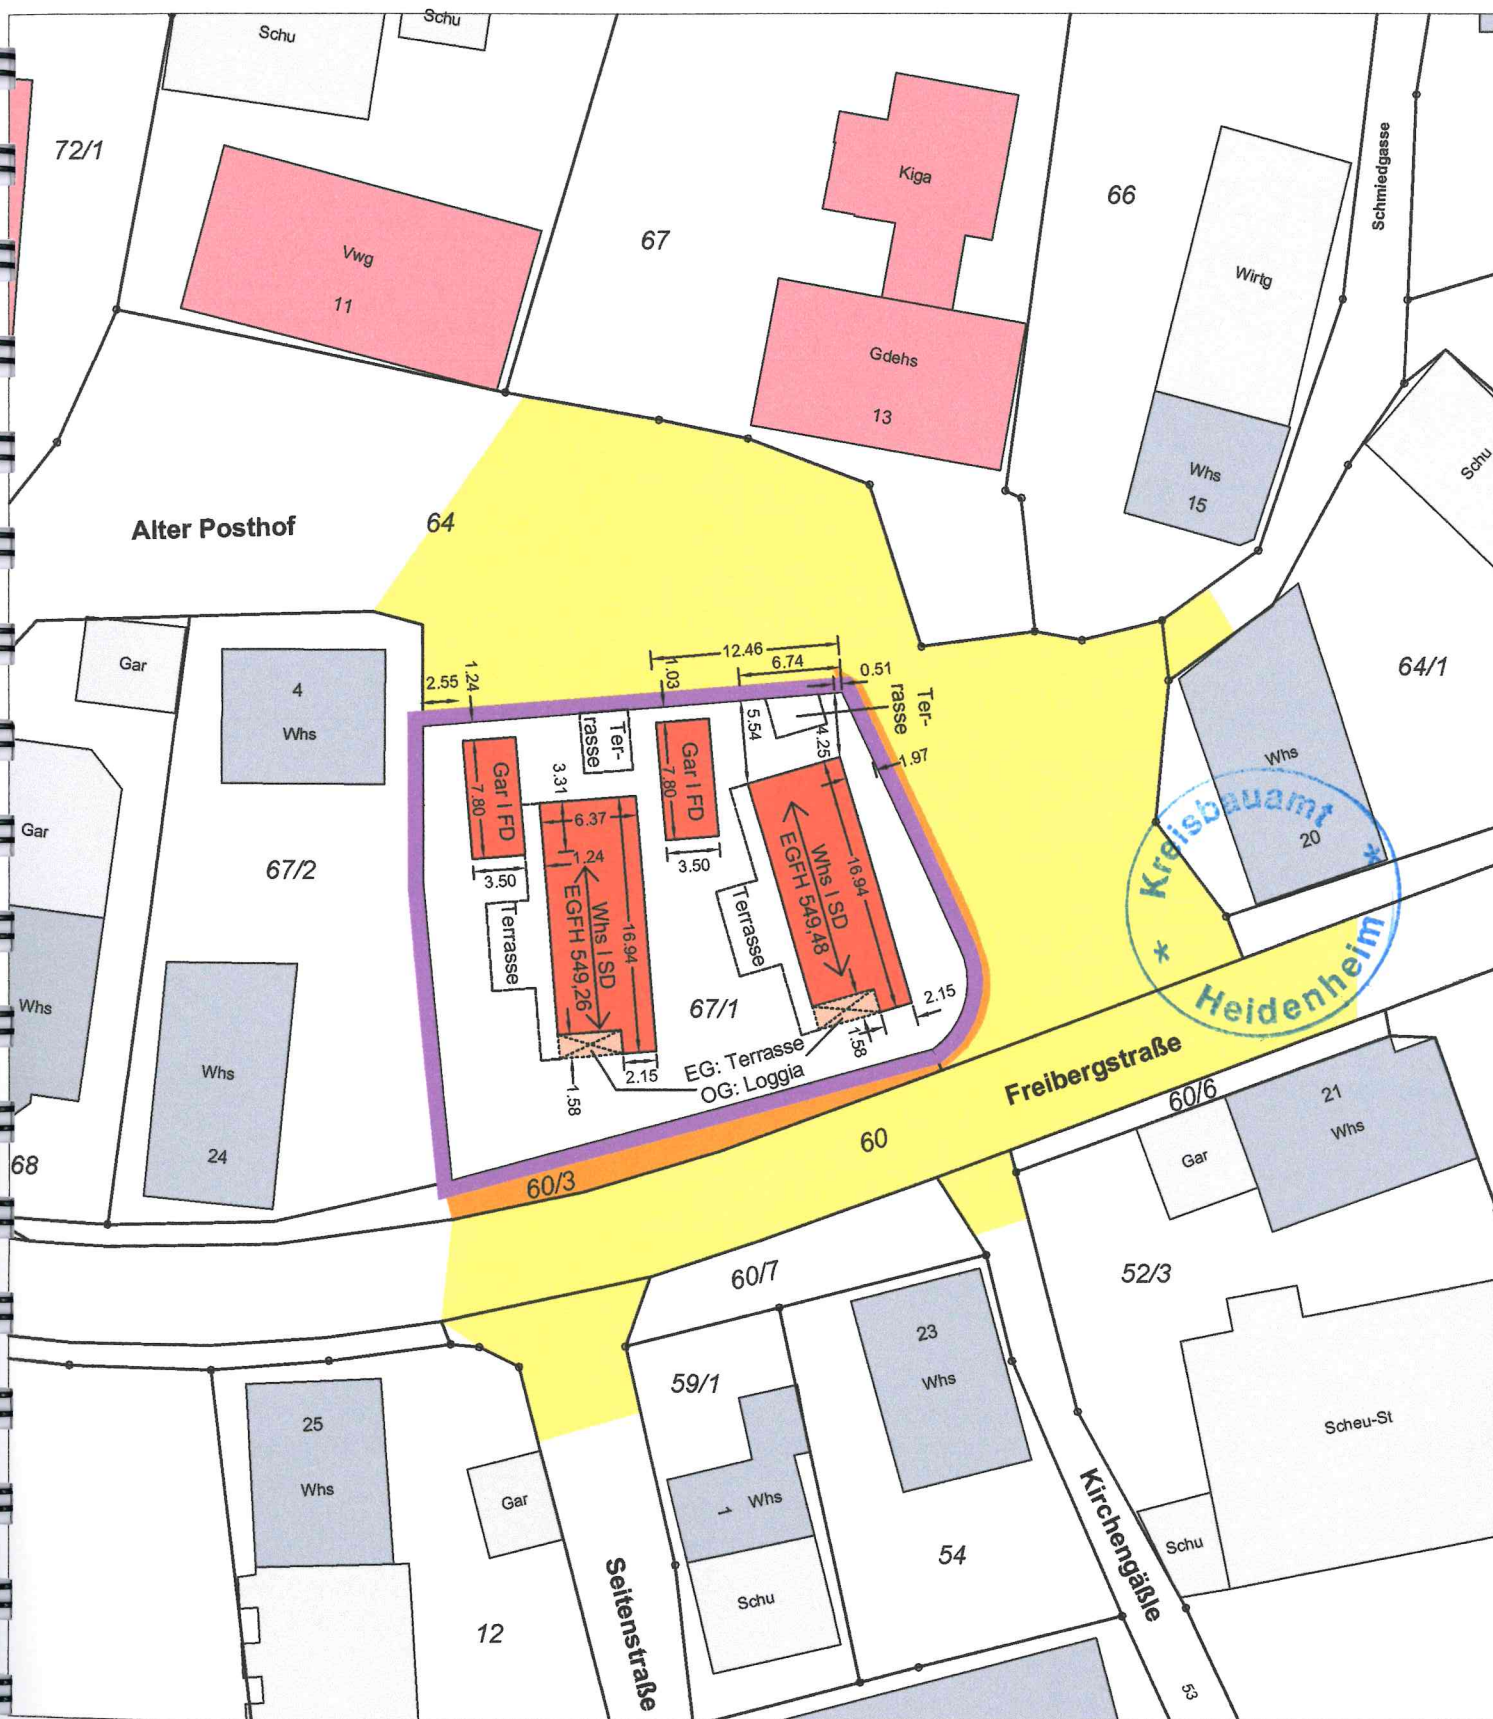

M 1:500

Hinsichtlich etwa vorhandener oder geplanter unterirdischer Leitungen wird keine Gewähr übernommen. Ihr Lage ist durch die ausführende Baufirma bei den zuständigen Behörden zu erheben. Änderungen im Lageplan dürfen nur von uns vorgenommen werden.

gefertigt:  
Heidenheim, den 18.07.2017



Ingenieurbüro  
Junginger + Partner GmbH  
Talhofstraße 12  
89518 Heidenheim  
Telefon 07321/9843-0  
Fax 07321/9843-13