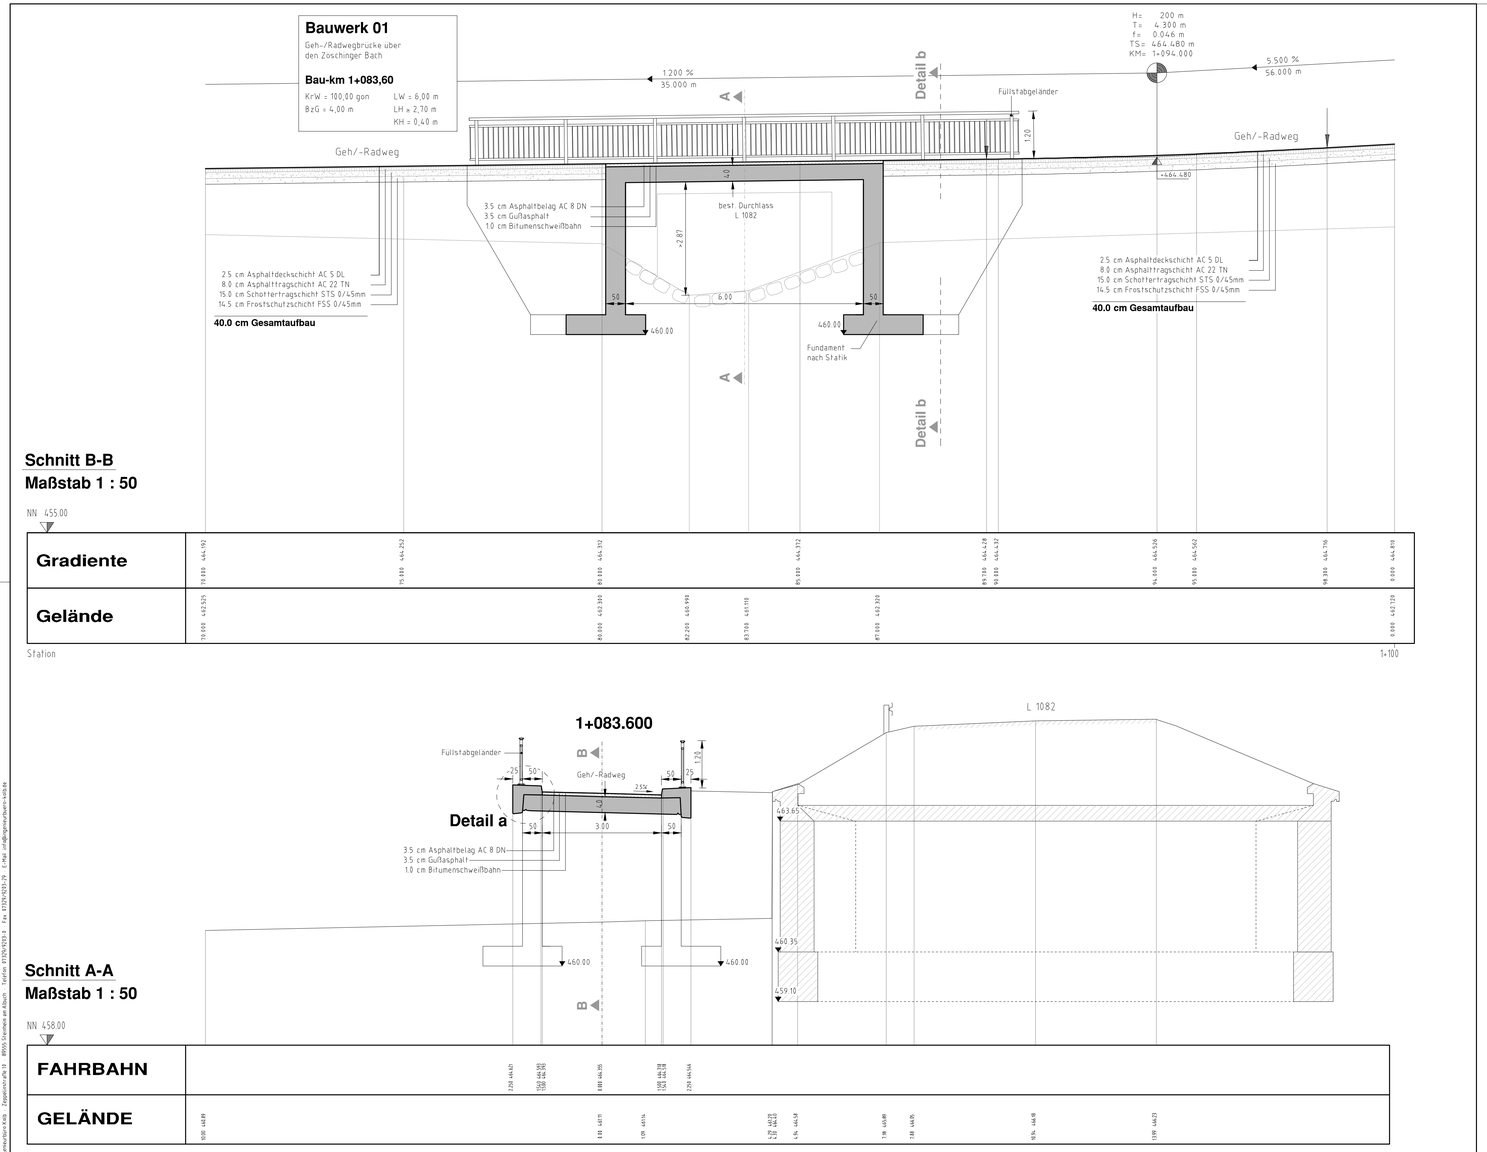

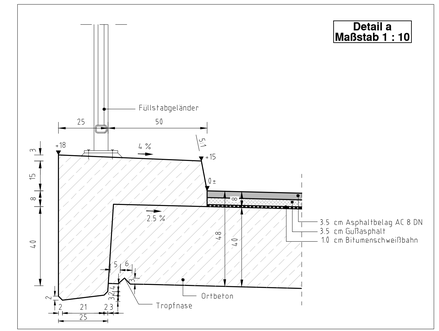

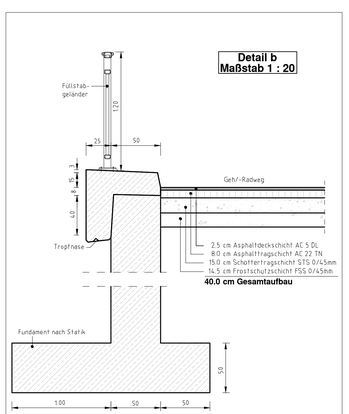

Kolb Ingenieurbüro
89555 Steinheim am Albuch
Zeppelinstraße 10
Tel. 07329/9203-0
Fax 07329/9203-29
info@ingenieurbuero-kolb.de

	Datum	Name
bearbeitet	Dez. 2018	Blessing
gezeichnet	Dez. 2018	Özkan
geprüft	Dez. 2018	Kolb

Straßenbauverwaltung Baden-Württemberg
Regierungspräsidium Stuttgart

	Datum	Name
bearbeitet		

Nr.	Art der Änderung	Datum	Name

L 1082	von Netzknoten	nach Netzknoten	Station
Anfangsstation	7 3 2 8 0 0 1	7 3 2 8 0 1 3	0 0 0 0
Endstation	7 3 2 8 0 0 1	7 3 2 8 0 1 3	2 0 4 5

Lagesystem:	GK [X]	UTM [ ]	Stand Kataster:	2012
Höhensystem:	NN [X]	NHN [ ]	Bestandsvermessung:	2012/13

RE - Entwurf

Straßenbauverwaltung Baden-Württemberg
Straße: L 1082
Nächster Ort: Ballmertshofen
PSP-Element: V.2120.L1082.R01

Unterlage 15
Blatt-Nr. 2
Bauwerk 01
Schnitte und Details
Maßstab: 1 : 50, 1 : 20, 1 : 10

Neubau eines Geh- und Radweges an der L 1082 zwischen Landesgrenze und Ballmertshofen

Bau-km 0+000 bis 2+045

Aufgestellt:
Regierungspräsidium Stuttgart
Abt.4 Straßenwesen und Verkehr
Ref. 47.2 Baureferat Ost
Ellwangen ,den

Genehmigt:
Regierungspräsidium Stuttgart
Abt.4 Straßenwesen und Verkehr
Ref. 47.2 Baureferat Ost
Ellwangen ,den