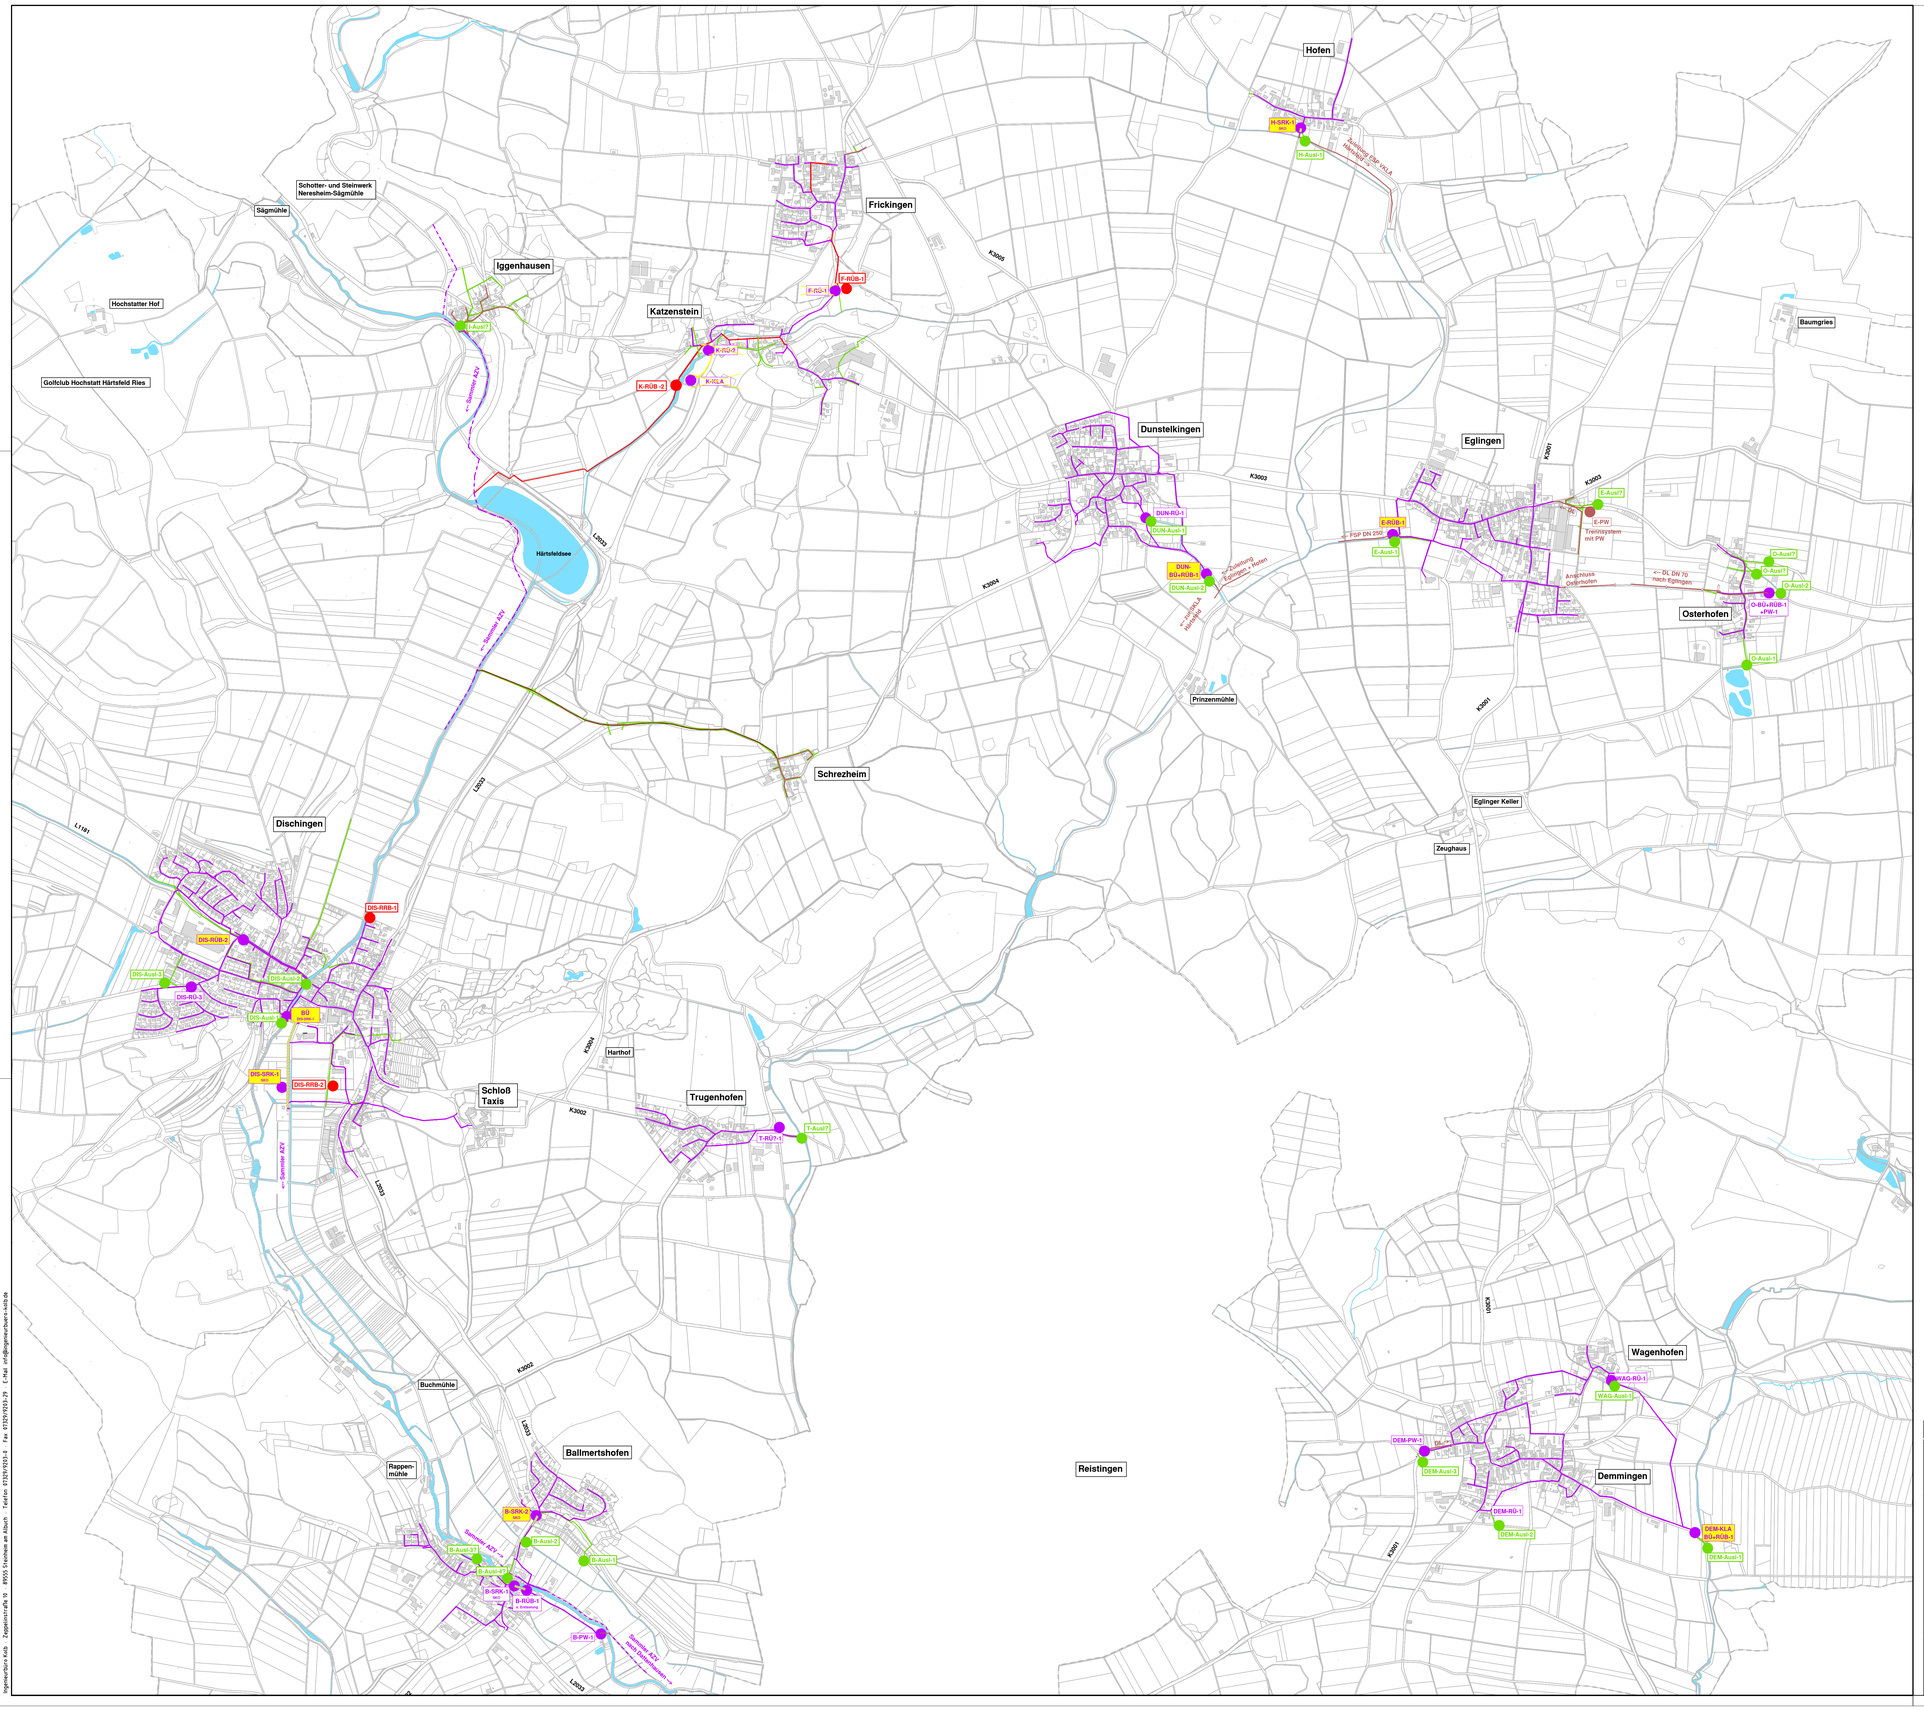

Legende:

- Mischwasserkanal – Bestand
- Schmutzwasserkanal – Bestand
- Regenwasserkanal – Bestand
- Planung
- Entfallend
- Stauraumkanäle

Stand: 24.07.2020

Index	Datum	Ergänzung bzw. Änderung	gezeichnet	geprüft

Kolb Ingenieurbüro

Zeppelinstraße 10
89555 Steinheim am Albuch
Telefon (0 73 29) 92 63-0
Telefax (0 73 29) 92 63-29
E-Mail info@ingenieurbuero-kolb.de
Internet www.ingenieurbuero-kolb.de

Gemeinde Dischingen

Marktplatz 9, 89561 Dischingen

Technische Optimierung RÜBs

– Entwurfsplanung –

Übersichtsplan

Anlage :

	Datum	Name
bearb.	21.08.20	Kolb
gez.	21.08.20	Eisner
gepr.	21.08.20	Kolb

Maßstab : 1 : 10.000

Lagesystem : GK

Höhensystem:

Aufgestellt:
Steinheim, den 21.08.2020
Ingenieurbüro Helmut Kolb

Anerkannt:
Dischingen, den

Auftrags-Nr. : 19 1517

Zeichnungs-Nr. :

Zeichnungsgröße:

Ingenieurbüro Kolb · Zeppelinstraße 10 · 89555 Steinheim am Albuch · Telefon 07329/9263-0 · Fax 07329/9263-29 · E-Mail info@ingenieurbuero-kolb.de

F:\Projekte\Dischingen\19-1517-Technische Optimierung RÜB\15k-Plan\1a_Plan\ü_Entwurf\20191517-c-üp-18 849-Übersichtsplan.dwg