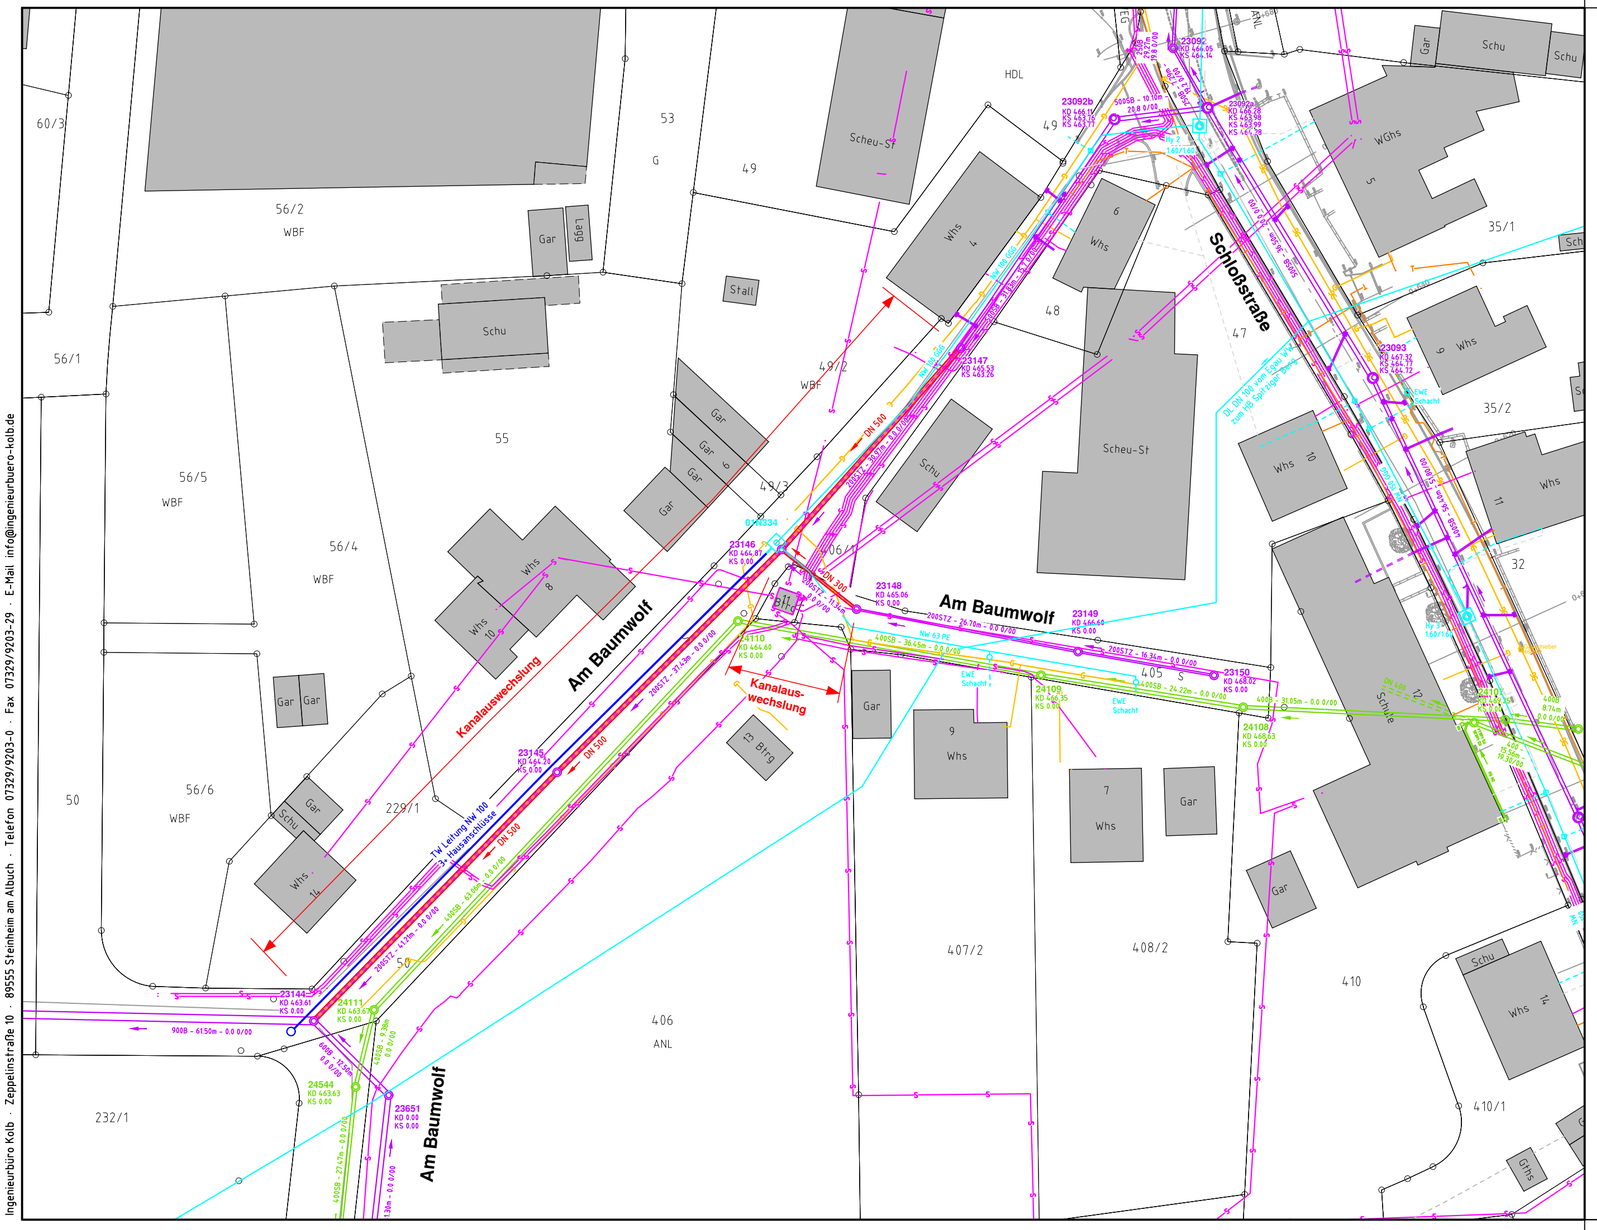

Legende:

23147 — Schachtnummer
KD 465.53 — Kanaldeckel
KS 463.26 — Sohlhöhe
500 SB – 39.70m – 11.6 0/00
Durchmesser — Rohrlänge — Gefälle in 0/00 (bezügl. Rohrlänge)

- Mischwasserkanal – Planung
- Mischwasserkanal – Bestand
- Mischwasserkanal – Entfallend
- Regenwasserkanal – Bestand
- Regenwasserkanal – Entfallend
- Wasserleitung – Planung
- Wasserleitung – Bestand
- Gasleitung – Bestand
- Telekomunikationsleitung – Bestand
- Stromleitung – Bestand

Index	Datum	Ergänzung bzw. Änderung	gezeichnet	geprüft

Kolb Ingenieurbüro
Zeppelinstraße 10
89555 Steinheim am Albuch
Telefon (0 73 29) 92 03-0
Telefax (0 73 29) 92 03-29
E-Mail info@ingenieurbuero-kolb.de
Internet www.ingenieurbuero-kolb.de

Gemeinde Dischingen
Marktplatz 9, 89561 Dischingen

Kanal und Wasserleitung "Am Baumwolf"

– Entwurfsplanung –

Lageplan

Anlage :

	Datum	Name
bearb.	24.08.20	Kolb
gez.	24.08.20	Özkan
gepr.	24.08.20	Kolb

Maßstab : 1 : 500
Lagesystem : GK
Höhensystem: –
Auftrags-Nr. : –
Zeichnungs-Nr. : –
Zeichnungsgröße: –

Aufgestellt:
Steinheim, den 24.08.2020
Ingenieurbüro Helmut Kolb

Anerkannt:
Dischingen, den