




**Schnitt A-A**

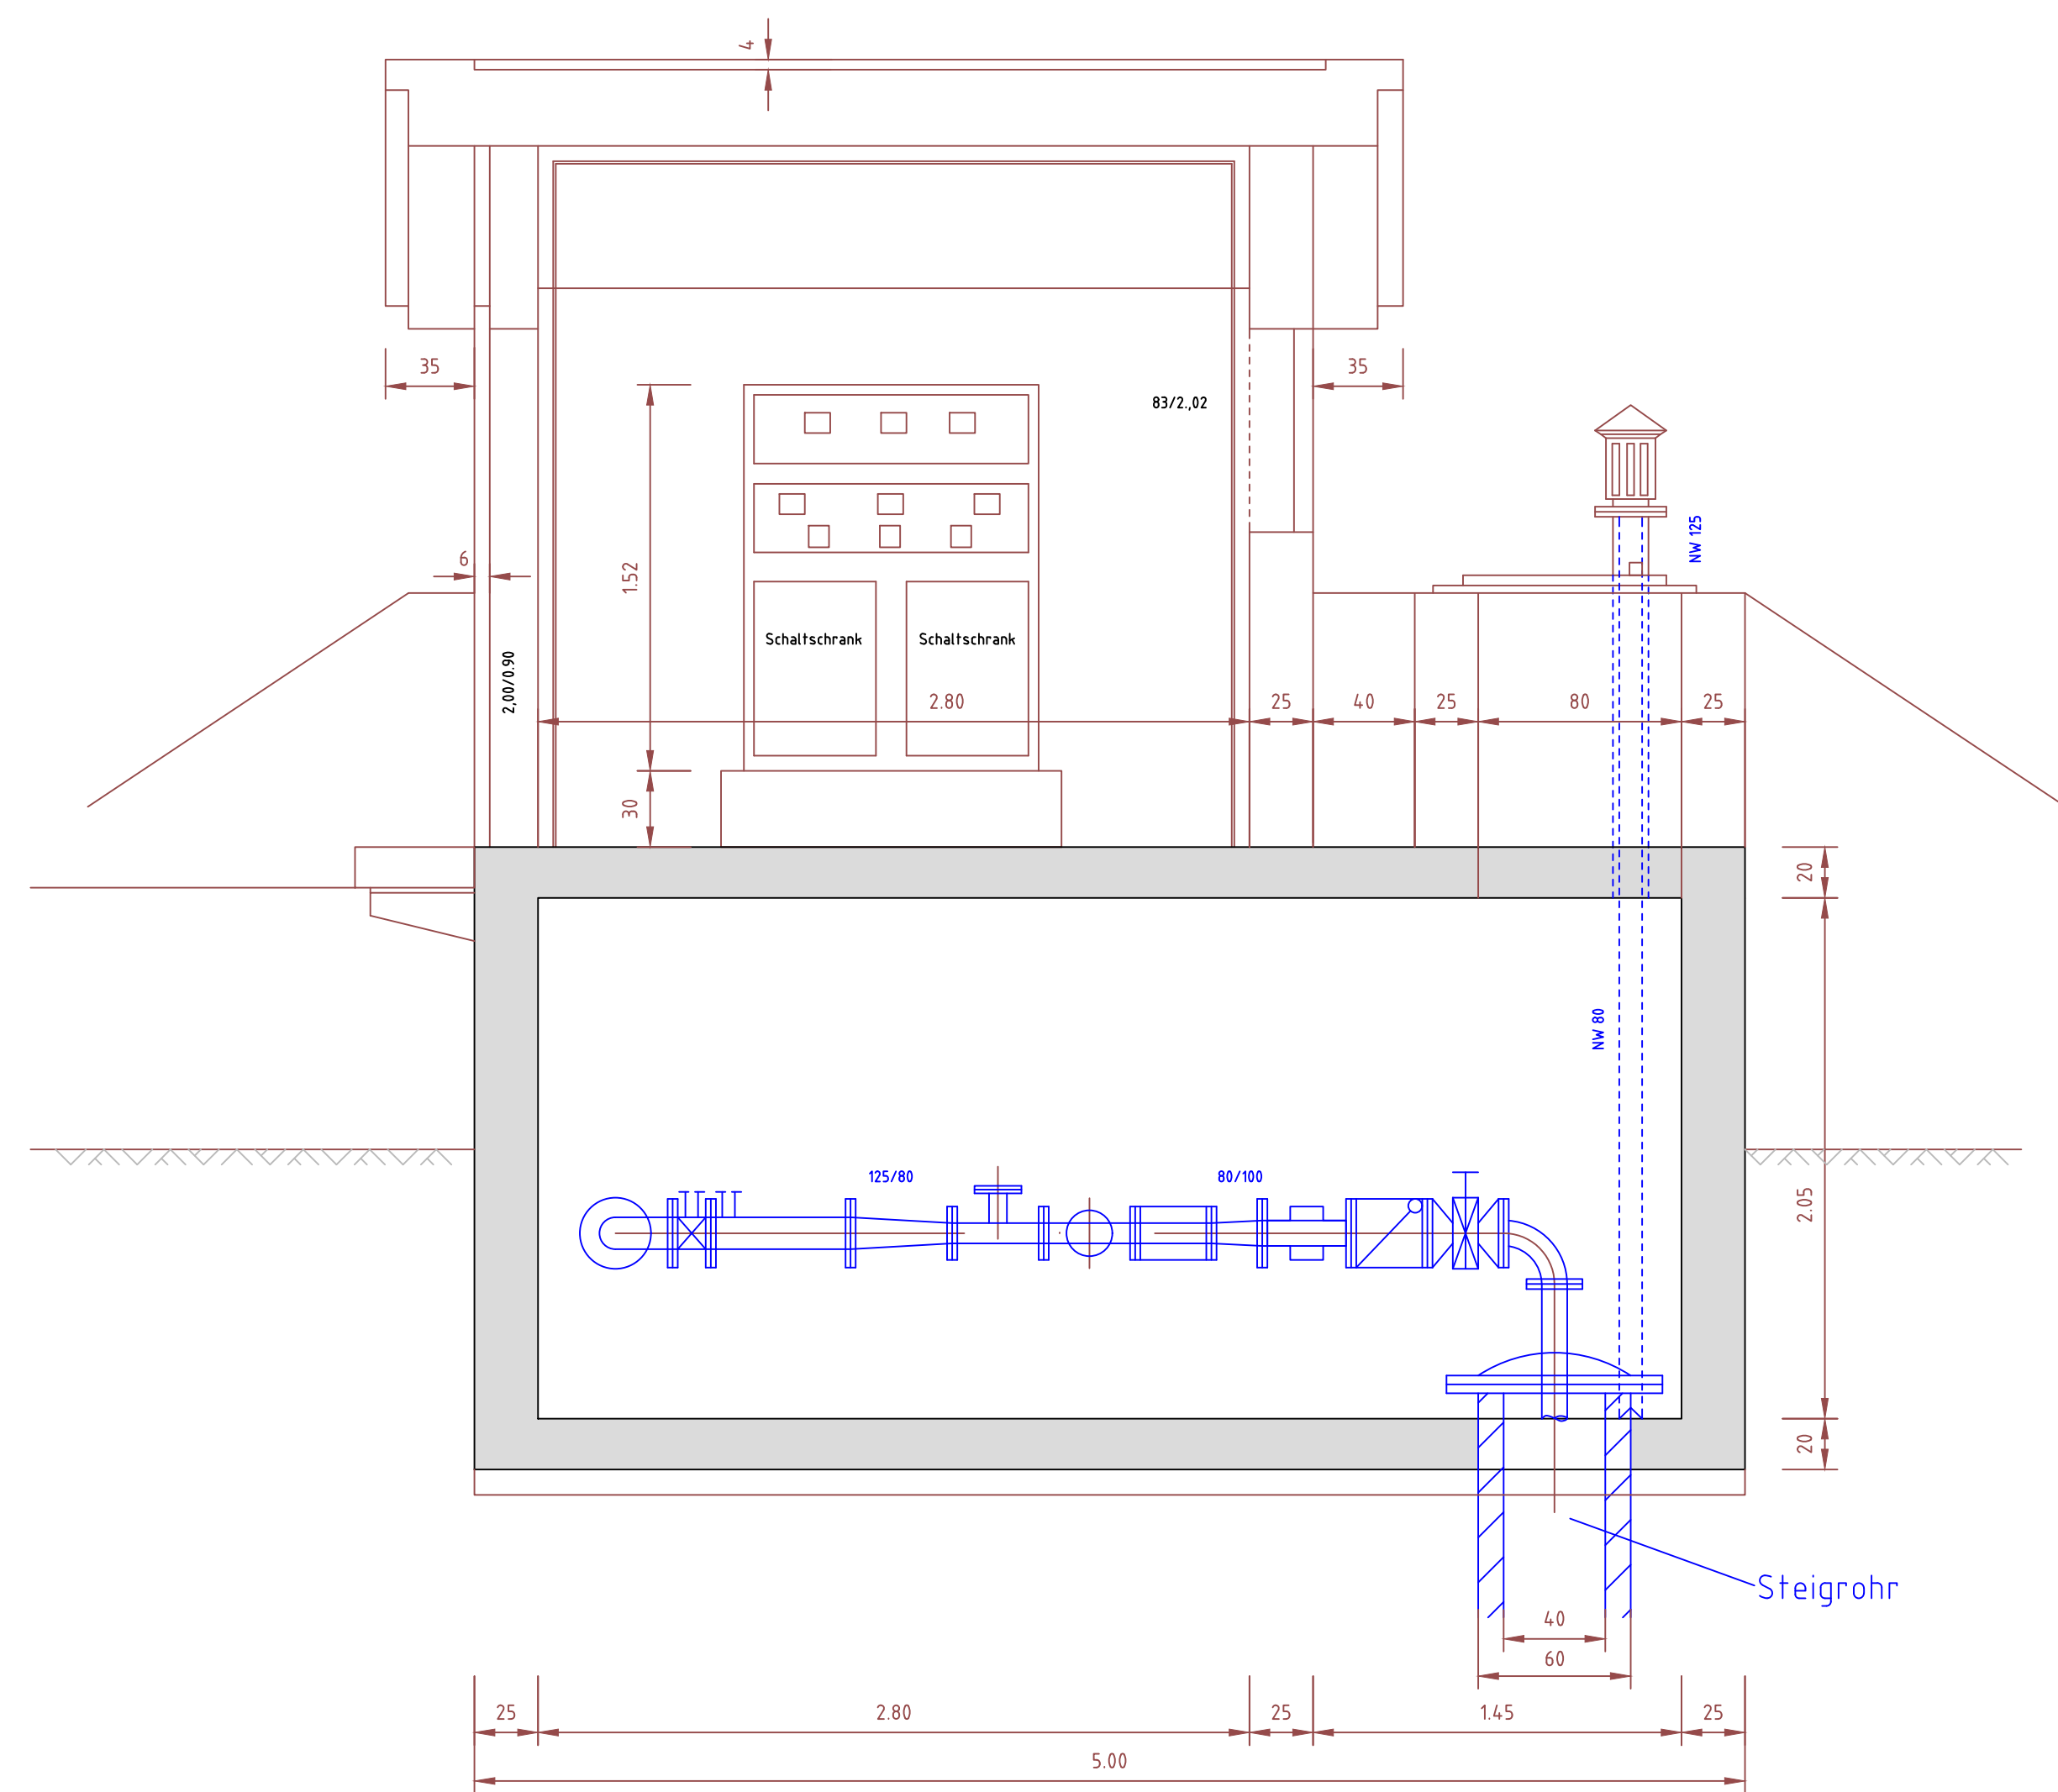



**Schnitt B-B**

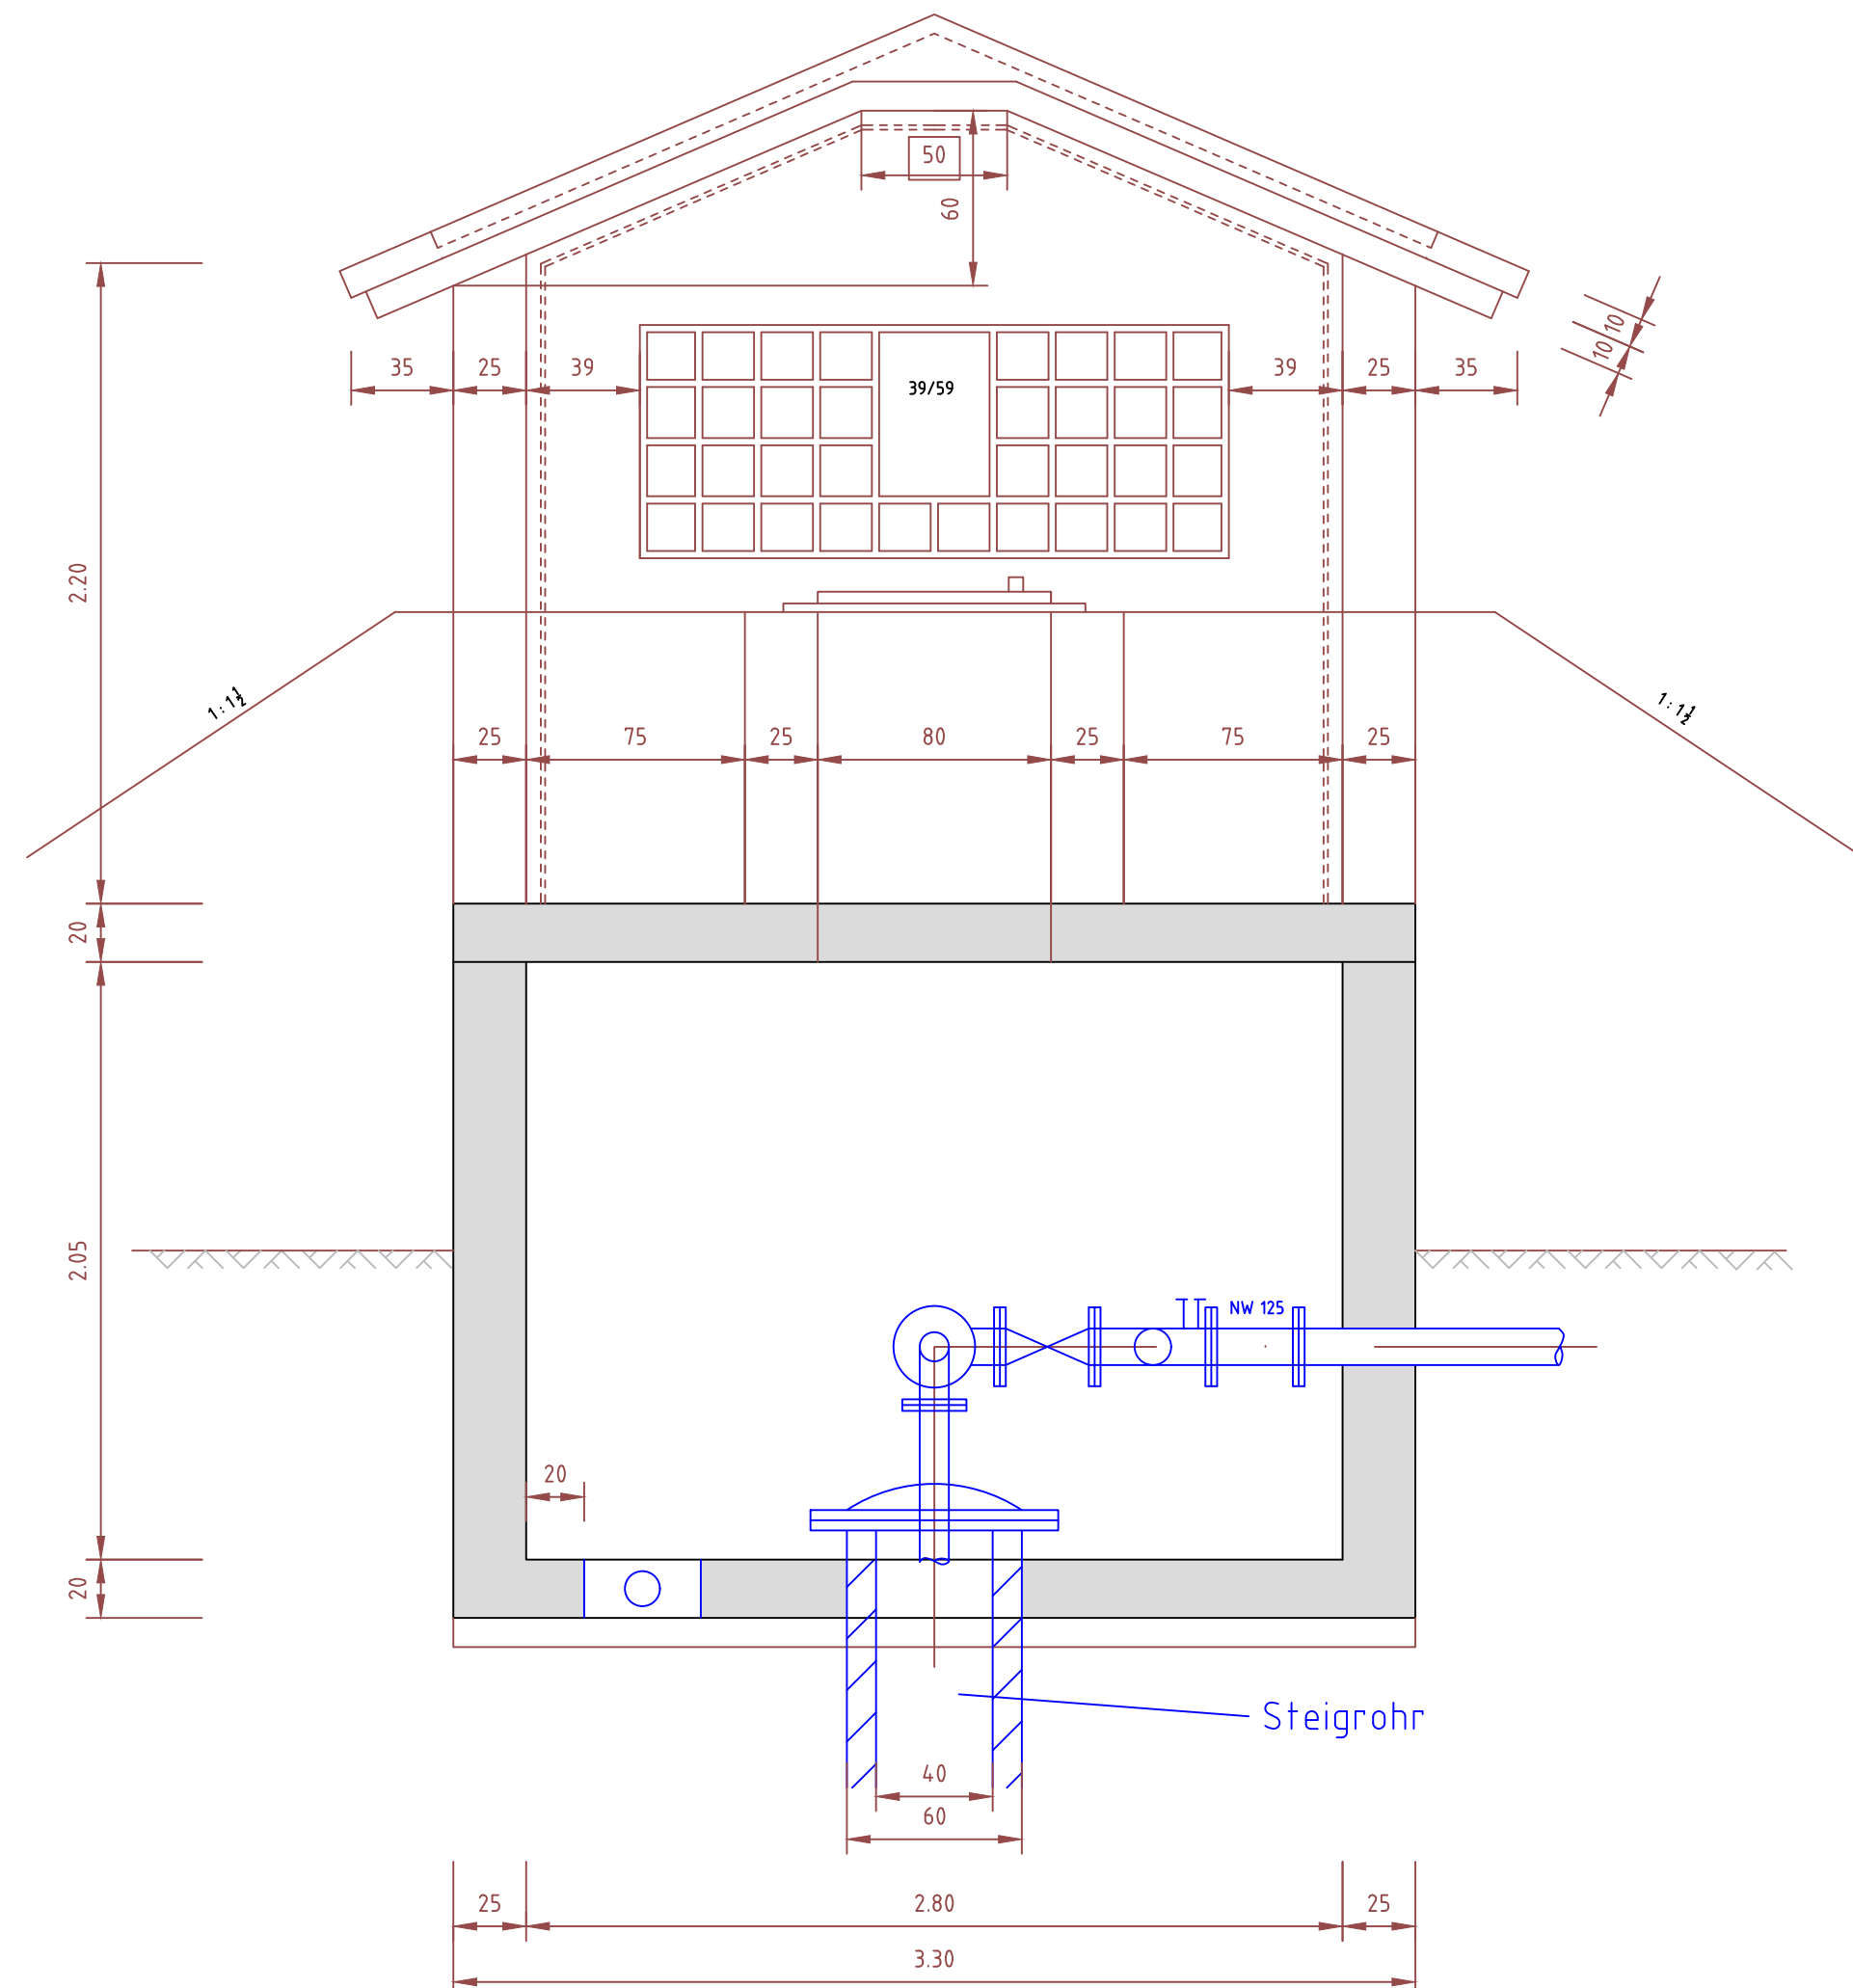

## Grundriss

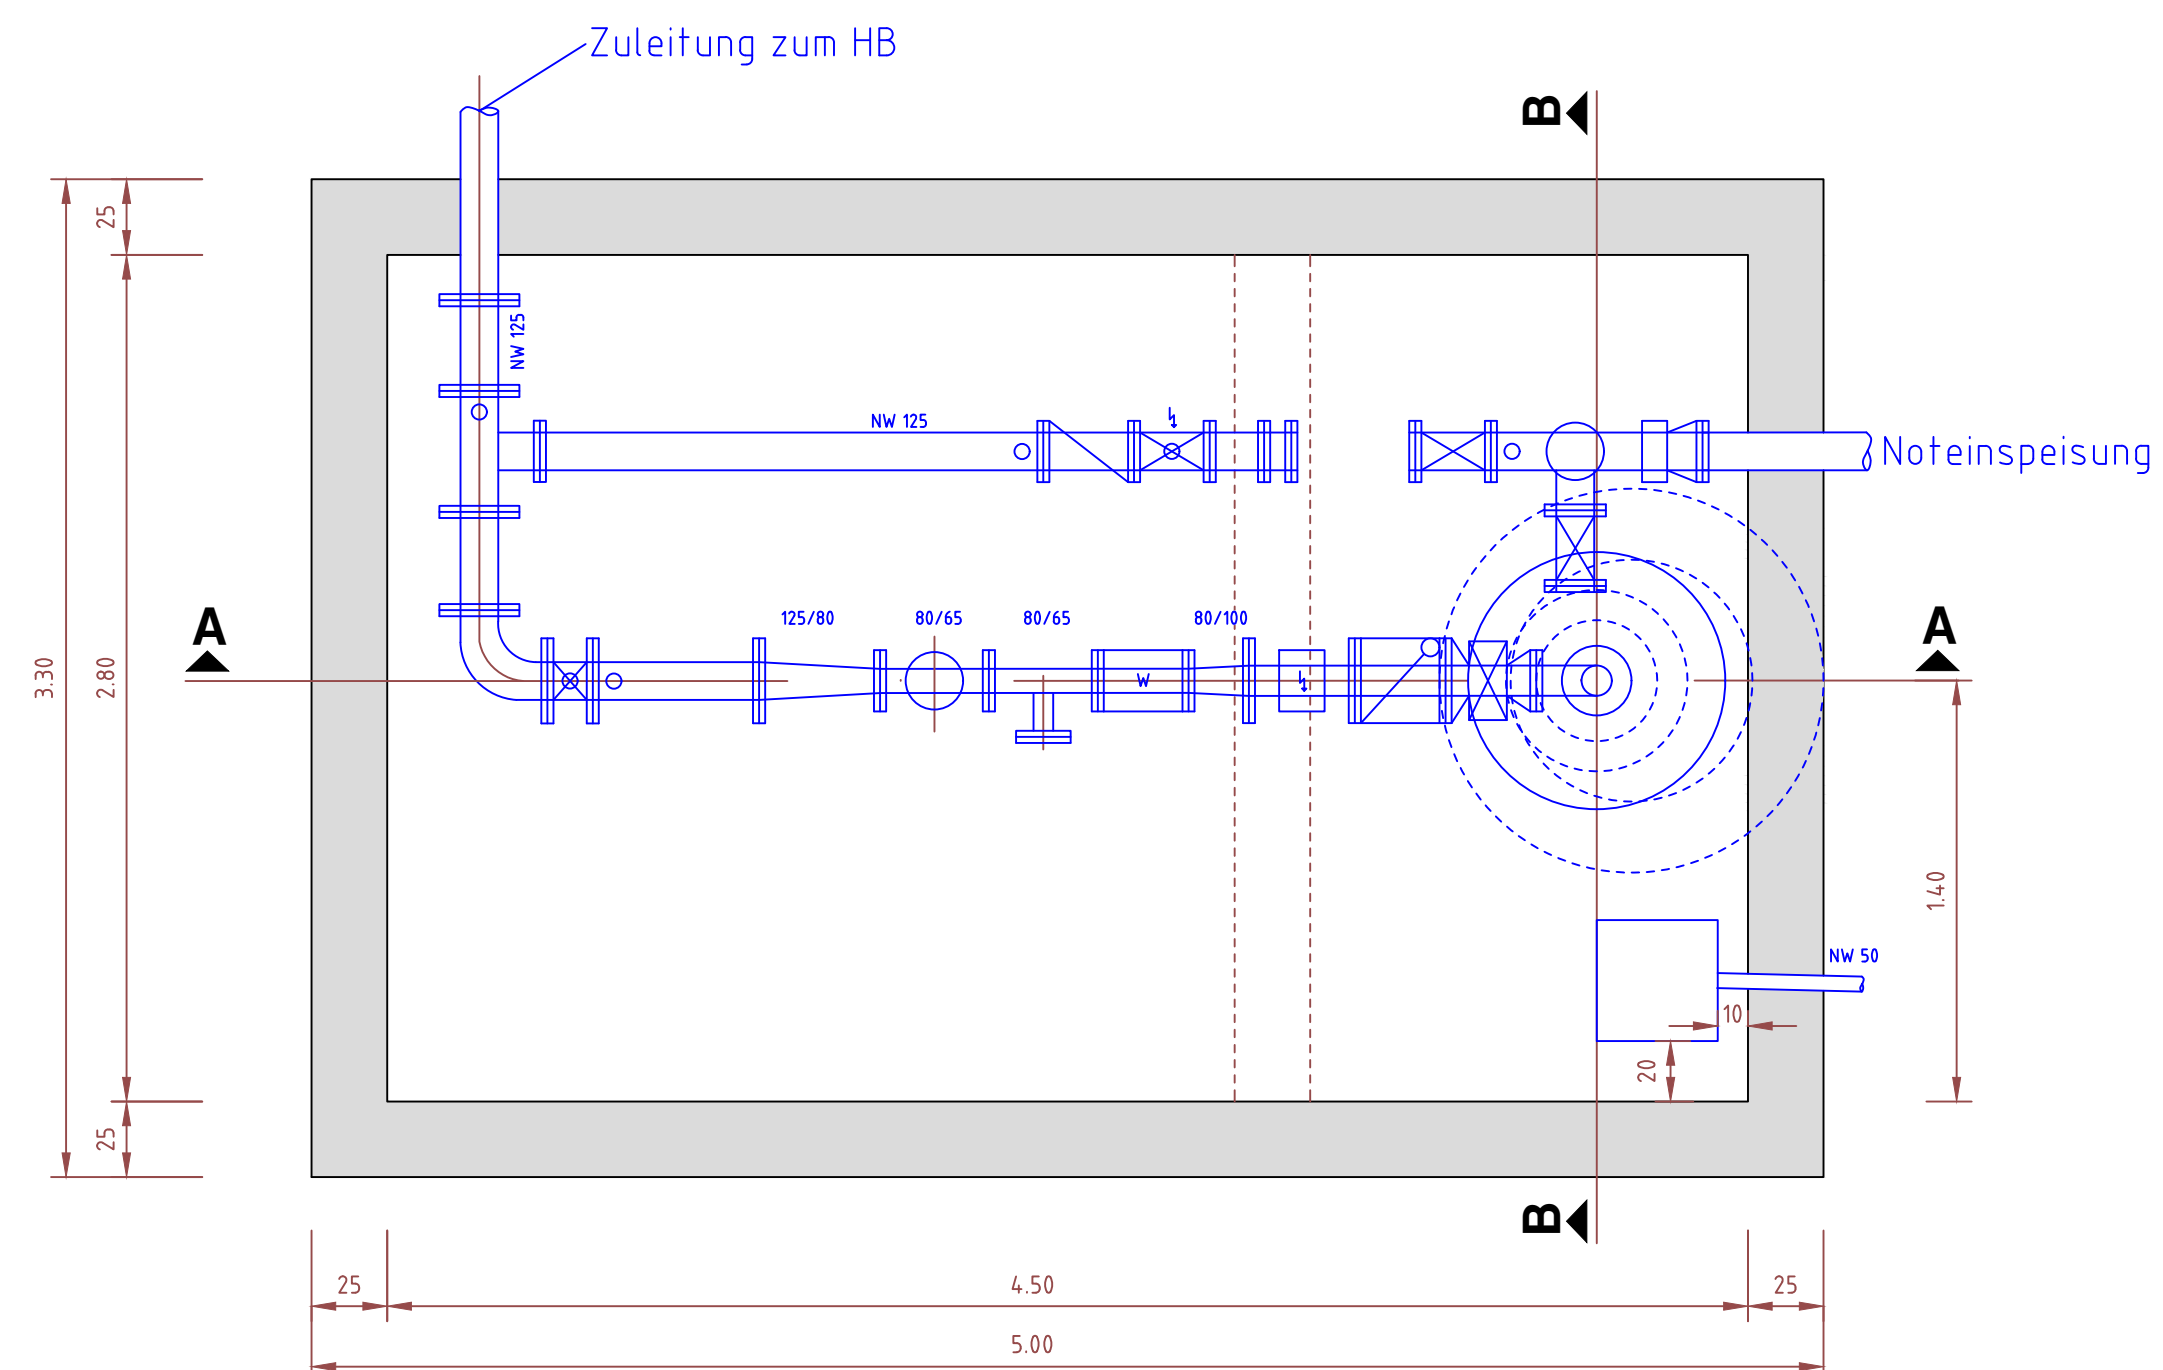

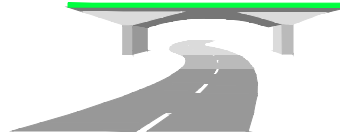Index	Datum	Ergänzung bzw. Änderung	gezeichnet	geprüft	
<div><div>Kolb</div>Ingenieurbüro</div>			Zoppeltstraße 10 89555 Steinheim am Albuch Telefon (0 73 29) 92 03-0 Telefax (0 73 29) 92 03-29 E-Mail <a href="mailto:info@ingenieurbuero-kolb.de">info@ingenieurbuero-kolb.de</a> Internet <a href="http://www.ingenieurbuero-kolb.de">www.ingenieurbuero-kolb.de</a>		
<div>Gemeinde Dischingen Marktplatz 9, 89561 Dischingen</div>			Anlage :		
<div>Tiefbrunnen Demmingen</div> <div>- Bestand -</div>				Datum	Name
			bearb.	14.02.17	Kolb
			gez.	14.02.17	Schmid
			gepr.	14.02.17	Kolb
			Maßstab :		
Bauwerksplan – Pumpstation			1:25		
Aufgestellt: Steinheim, den 14.02.2017 Ingenieurbüro Helmut Kolb			Anerkannt: Dischingen, den		
			Auftrags-Nr. : 16 1384  Zeichnungs-Nr. : B-W-BW		
Zeichnungsgröße: 840-600					