


Lageplan

1:500

zeichnerischer Teil - zum Bauantrag
(§ 4 LBOVVO)

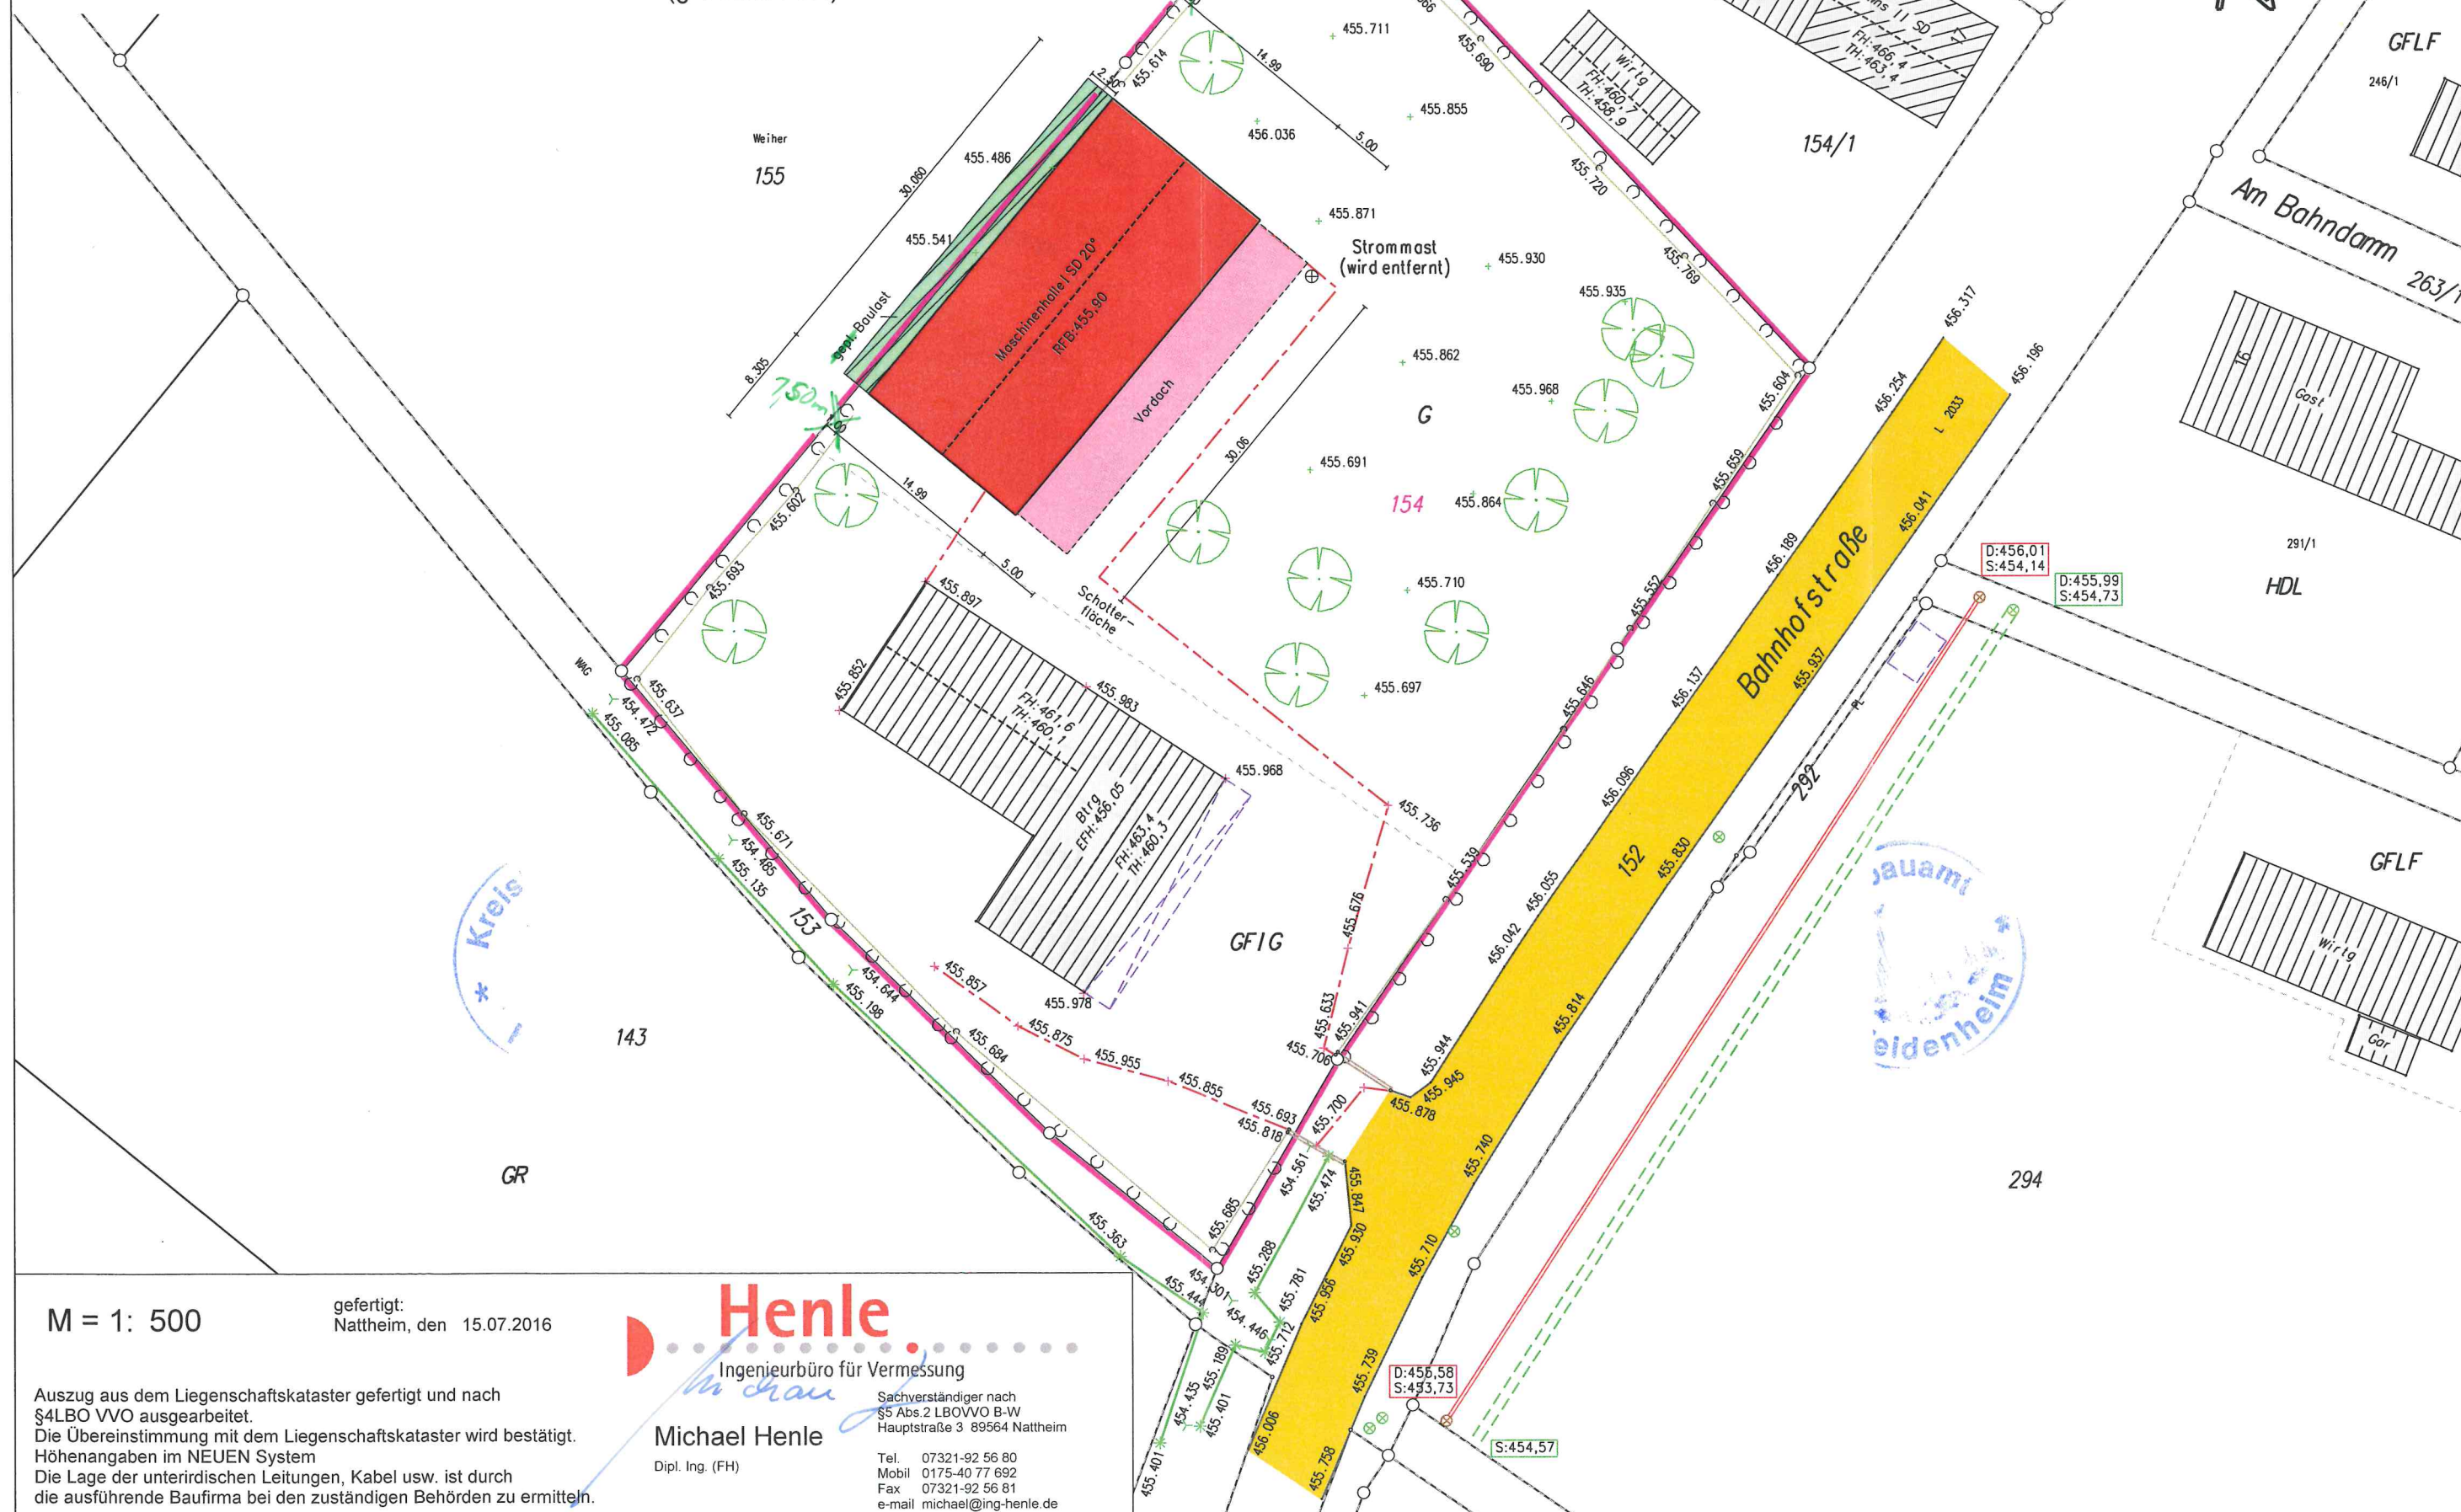

gefertigt:
Nattheim, den 15.07.2016

Auszug aus dem Liegenschaftskataster gefertigt und nach §4LBO VVO ausgearbeitet.
Die Übereinstimmung mit dem Liegenschaftskataster wird bestätigt.
Höhenangaben im NEUEN System
Die Lage der unterirdischen Leitungen, Kabel usw. ist durch die ausführende Baufirma bei den zuständigen Behörden zu ermitteln.



Henle
Ingenieurbüro für Vermessung

in drau

Michael Henle
Dipl. Ing. (FH)

Sachverständiger nach
§5 Abs. 2 LBOVVO B-W
Hauptstraße 3 89564 Natthaim

Tel. 07321-92 56 80
Mobil 0175-40 77 692
Fax 07321-92 56 81
e-mail michael@ing-henle.de