


Lageplan 1:500

A

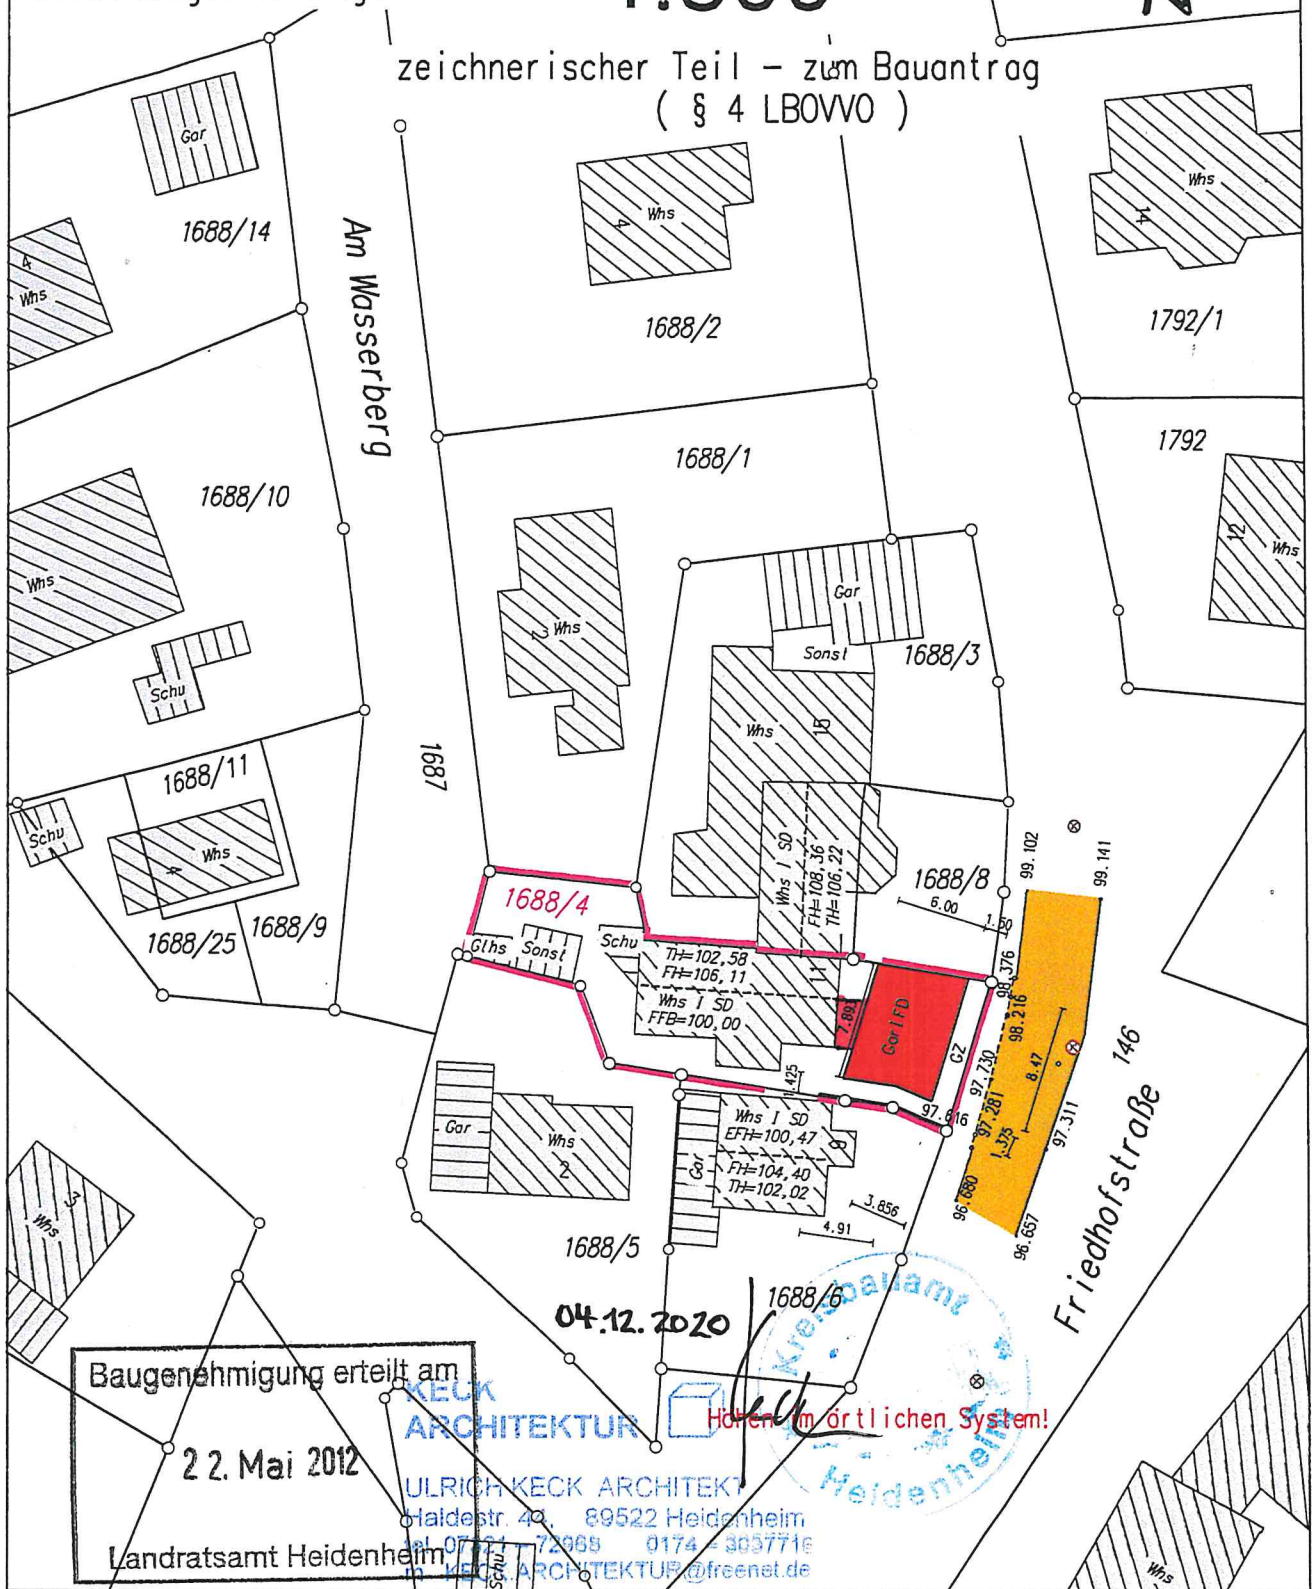

gefertigt:
Nottheim, den 22.03.2012

Dipl. Ing. (FH)

MODII 01/5-40 // 092
Fax 07321-92 56 81