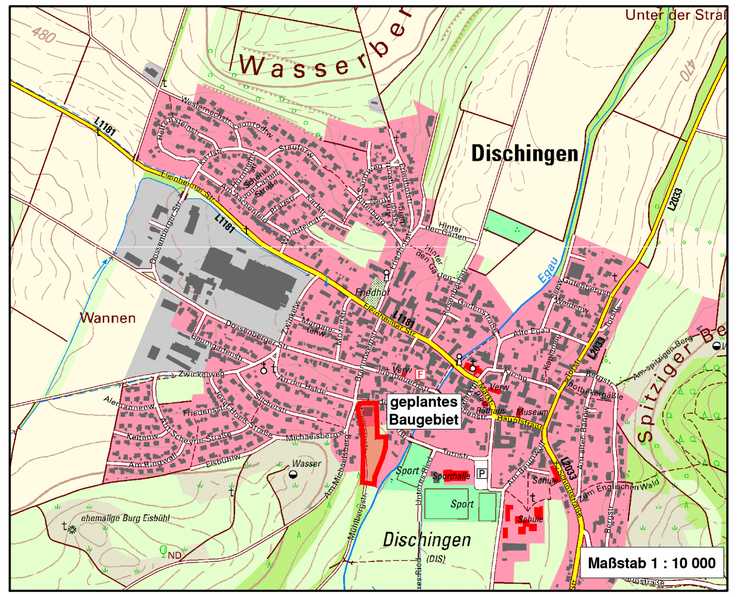

Legende:

- Gebäude
- Hofeinfahrt
- Private Grünfläche
- Öffentliche Grünfläche
- Fahrbahn
- Feldweg

Flächenbilanz

Netto Bauland	ca.	6.277	m²
Straßenfläche	ca.	1.102	m²
Öffentliche Grünfläche	ca.	1.014	m²
Gesamtfläche	ca.	8.393	m²

Index	Datum	Ergänzung bzw. Änderung	gezeichnet	geprüft

Kolb Ingenieurbüro
Zeppelinstraße 10
89555 Steinheim am Albuch
Telefon (0 73 29) 92 03-0
Telefax (0 73 29) 92 03-29
E-Mail info@ingenieurbuero-kolb.de
Internet www.ingenieurbuero-kolb.de

Gemeinde Dischingen
Marktplatz 9, 89561 Dischingen

Bebauung Mühlbergstr./ An der Halde (Flurst. 205, 205/2 und 205/3)

- Vorentwurf -

Bebauungskonzept Variante 4a

Aufgestellt: Steinheim, den 08.01.2021
Ingenieurbüro Helmut Kolb

Anlage :

	Datum	Name
bearb.	08.01.21	Kolb
gez.	08.01.21	Dogan
gepr.	08.01.21	Kolb

Maßstab : 1 : 500

Lagesystem : GK

Auftrags-Nr. :

Zeichnungs-Nr. :

Zeichnungsgröße: 500 - 451

Ingenieurbüro Kolb · Zeppelinstraße 10 · 89555 Steinheim am Albuch · Telefon 07329/9203-0 · Fax 07329/9203-29 · E-Mail info@ingenieurbuero-kolb.de

F:\Projekte\Dischingen\00-0000 Allgemein\Mühlbergstraße-An der Halde Flurstück 205 bis 205-3 Dischingen\04-Pläne\a_Planung\aa_Vorentwurf\b_Vorentwurf ohne Flurstück 205-1\DIS00000-V-BP500_ohne Fist 205-1_Variante 4a.dwg