



Variante 1

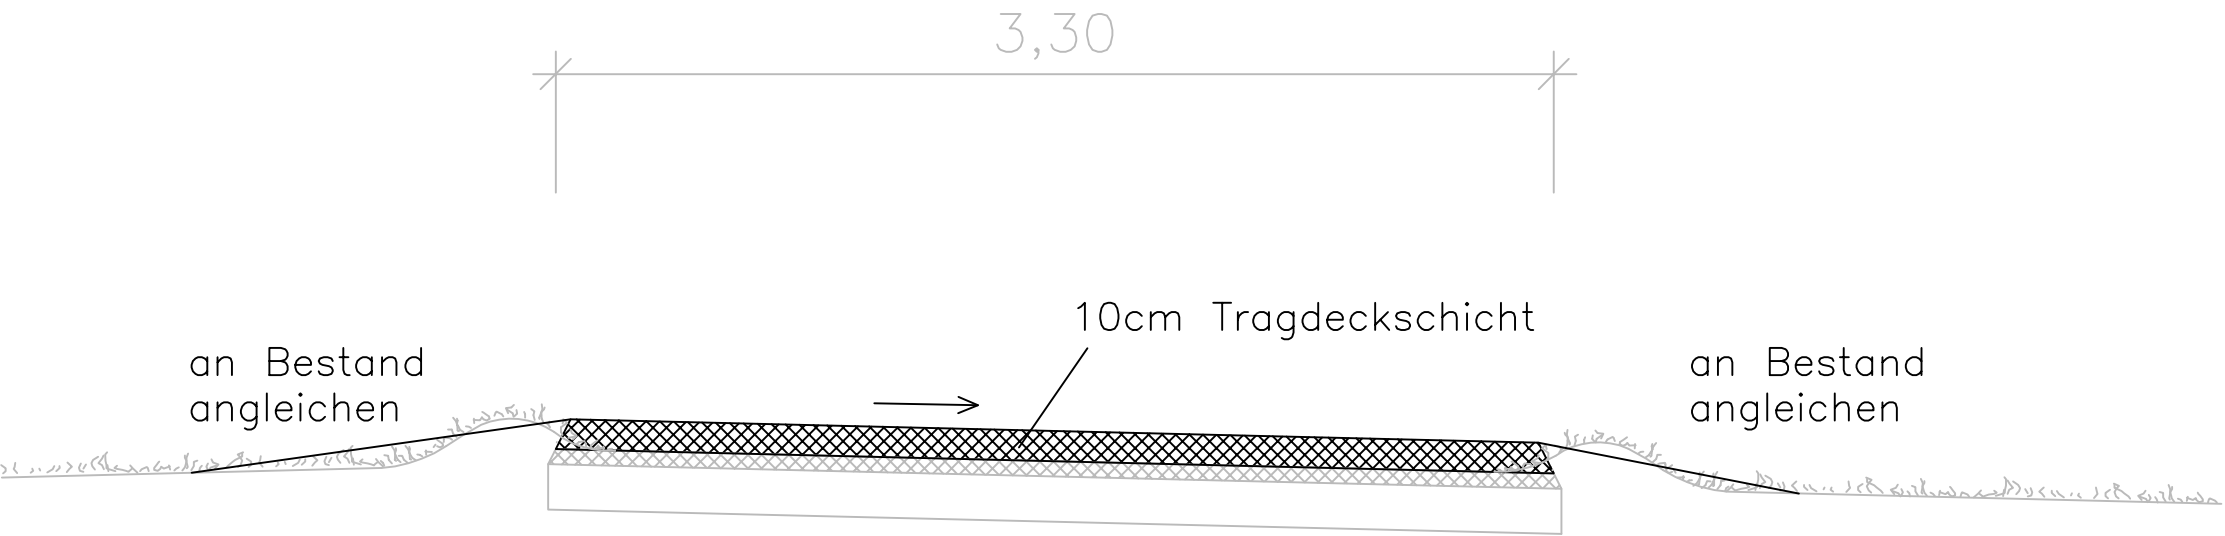

Variante 2

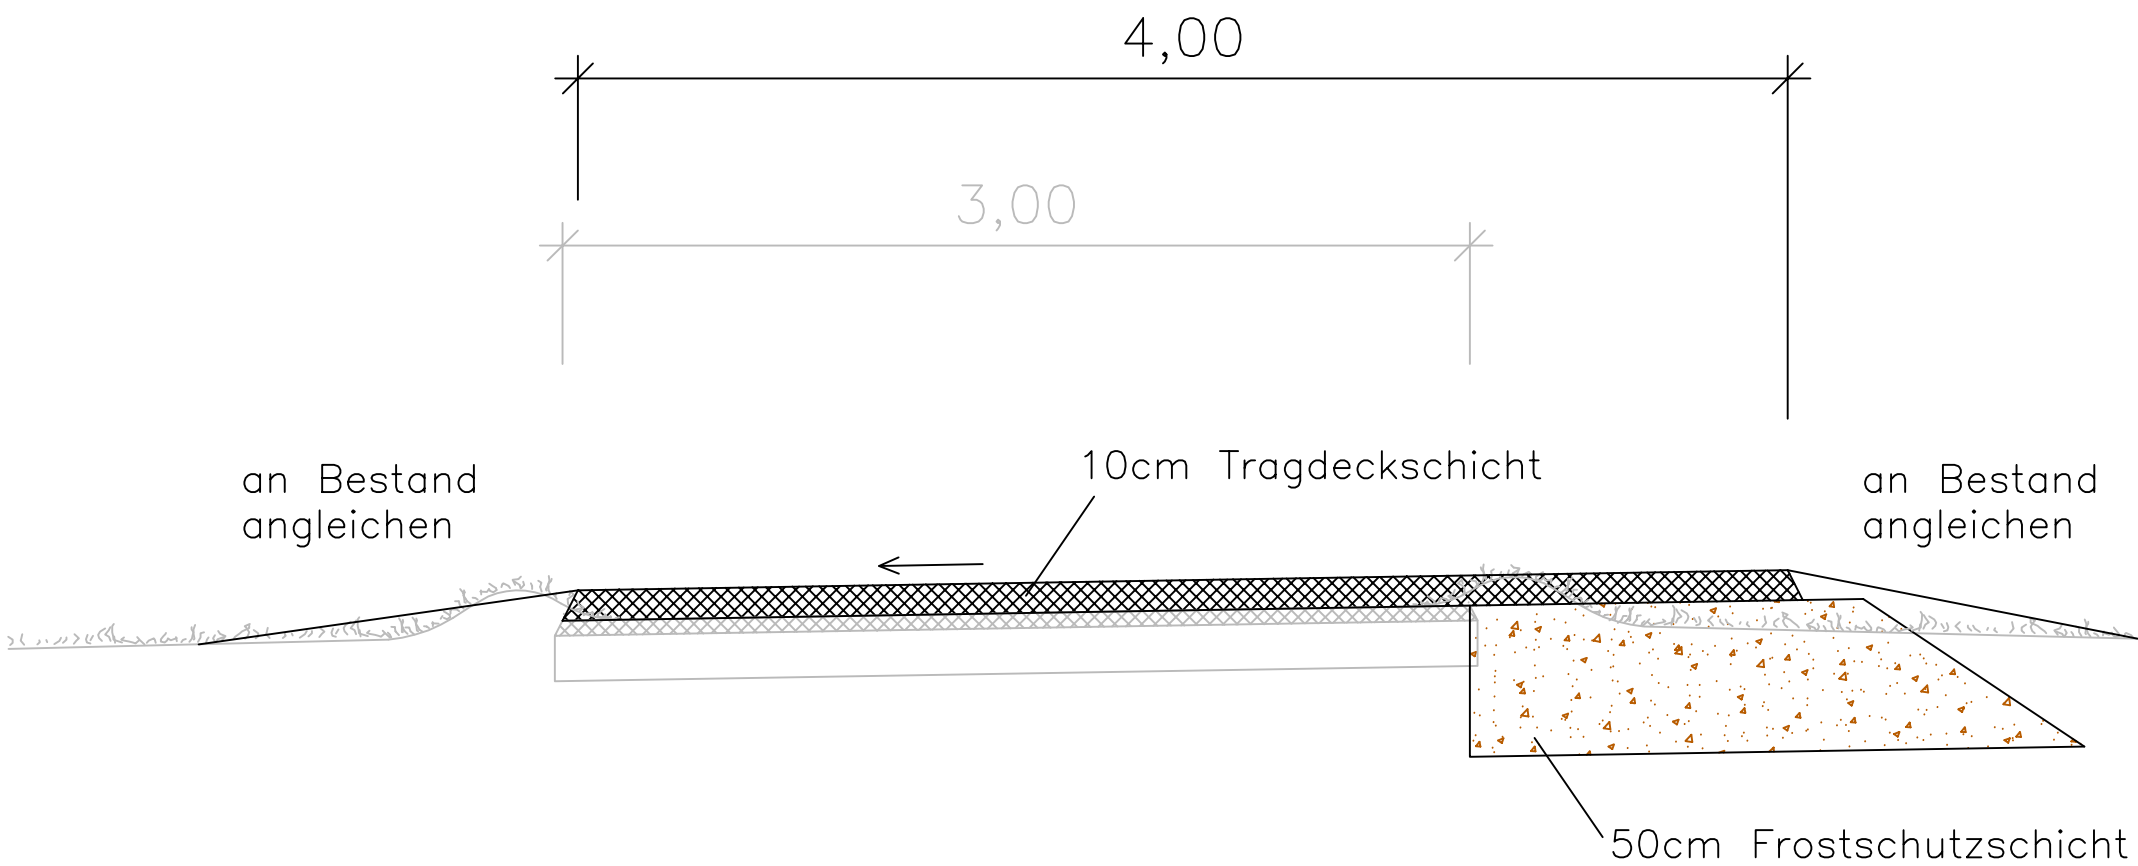

Gemeinde Dischingen
Marktplatz 9, 89561 Dischingen

**Ausbau der Ortsverbindungsstraße
"Hofen - Eglingen"**

VORPLANUNG

**Regelquerschnitt
M 1:25**

Anerkannt:

Dischingen, den

Jakl
(Bürgermeister)

Nr.	Art der Änderung	Datum	Name

Unterlage: 5



**Ingenieurbüro Gansloser
GmbH & Co. KG**

Robert-Bosch-Str. 1
89568 Hermaringen
Fon 07322 / 9622-0
Fax 07322 / 9622-50

Industriestr. 21
07907 Schleiz
Fon 03663 / 425 701
Fax 03663 / 425 703

Weigandweg 2
89407 Dillingen
Fon 09071 / 7290 622
Fax 09071 / 7290 621

info@gansloser.de
http://www.gansloser.de

Datum: 18.11.2011
Bearbeitung: AM / AN
Auftrag: 211.08062.00
Projekt: 211.08062.00
Zeichnung: ST_V_RQ_0201.dwg

Geprüft:

Freigegeben:

Diese Unterlage ist urheberrechtlich geschützt.
Der Auftraggeber darf die Unterlage im Rahmen dieses Projektes nutzen.
Anderweitige Nutzung, Verwertung, Vervielfältigung, insbesondere durch Dritte bedarf unserer Genehmigung.