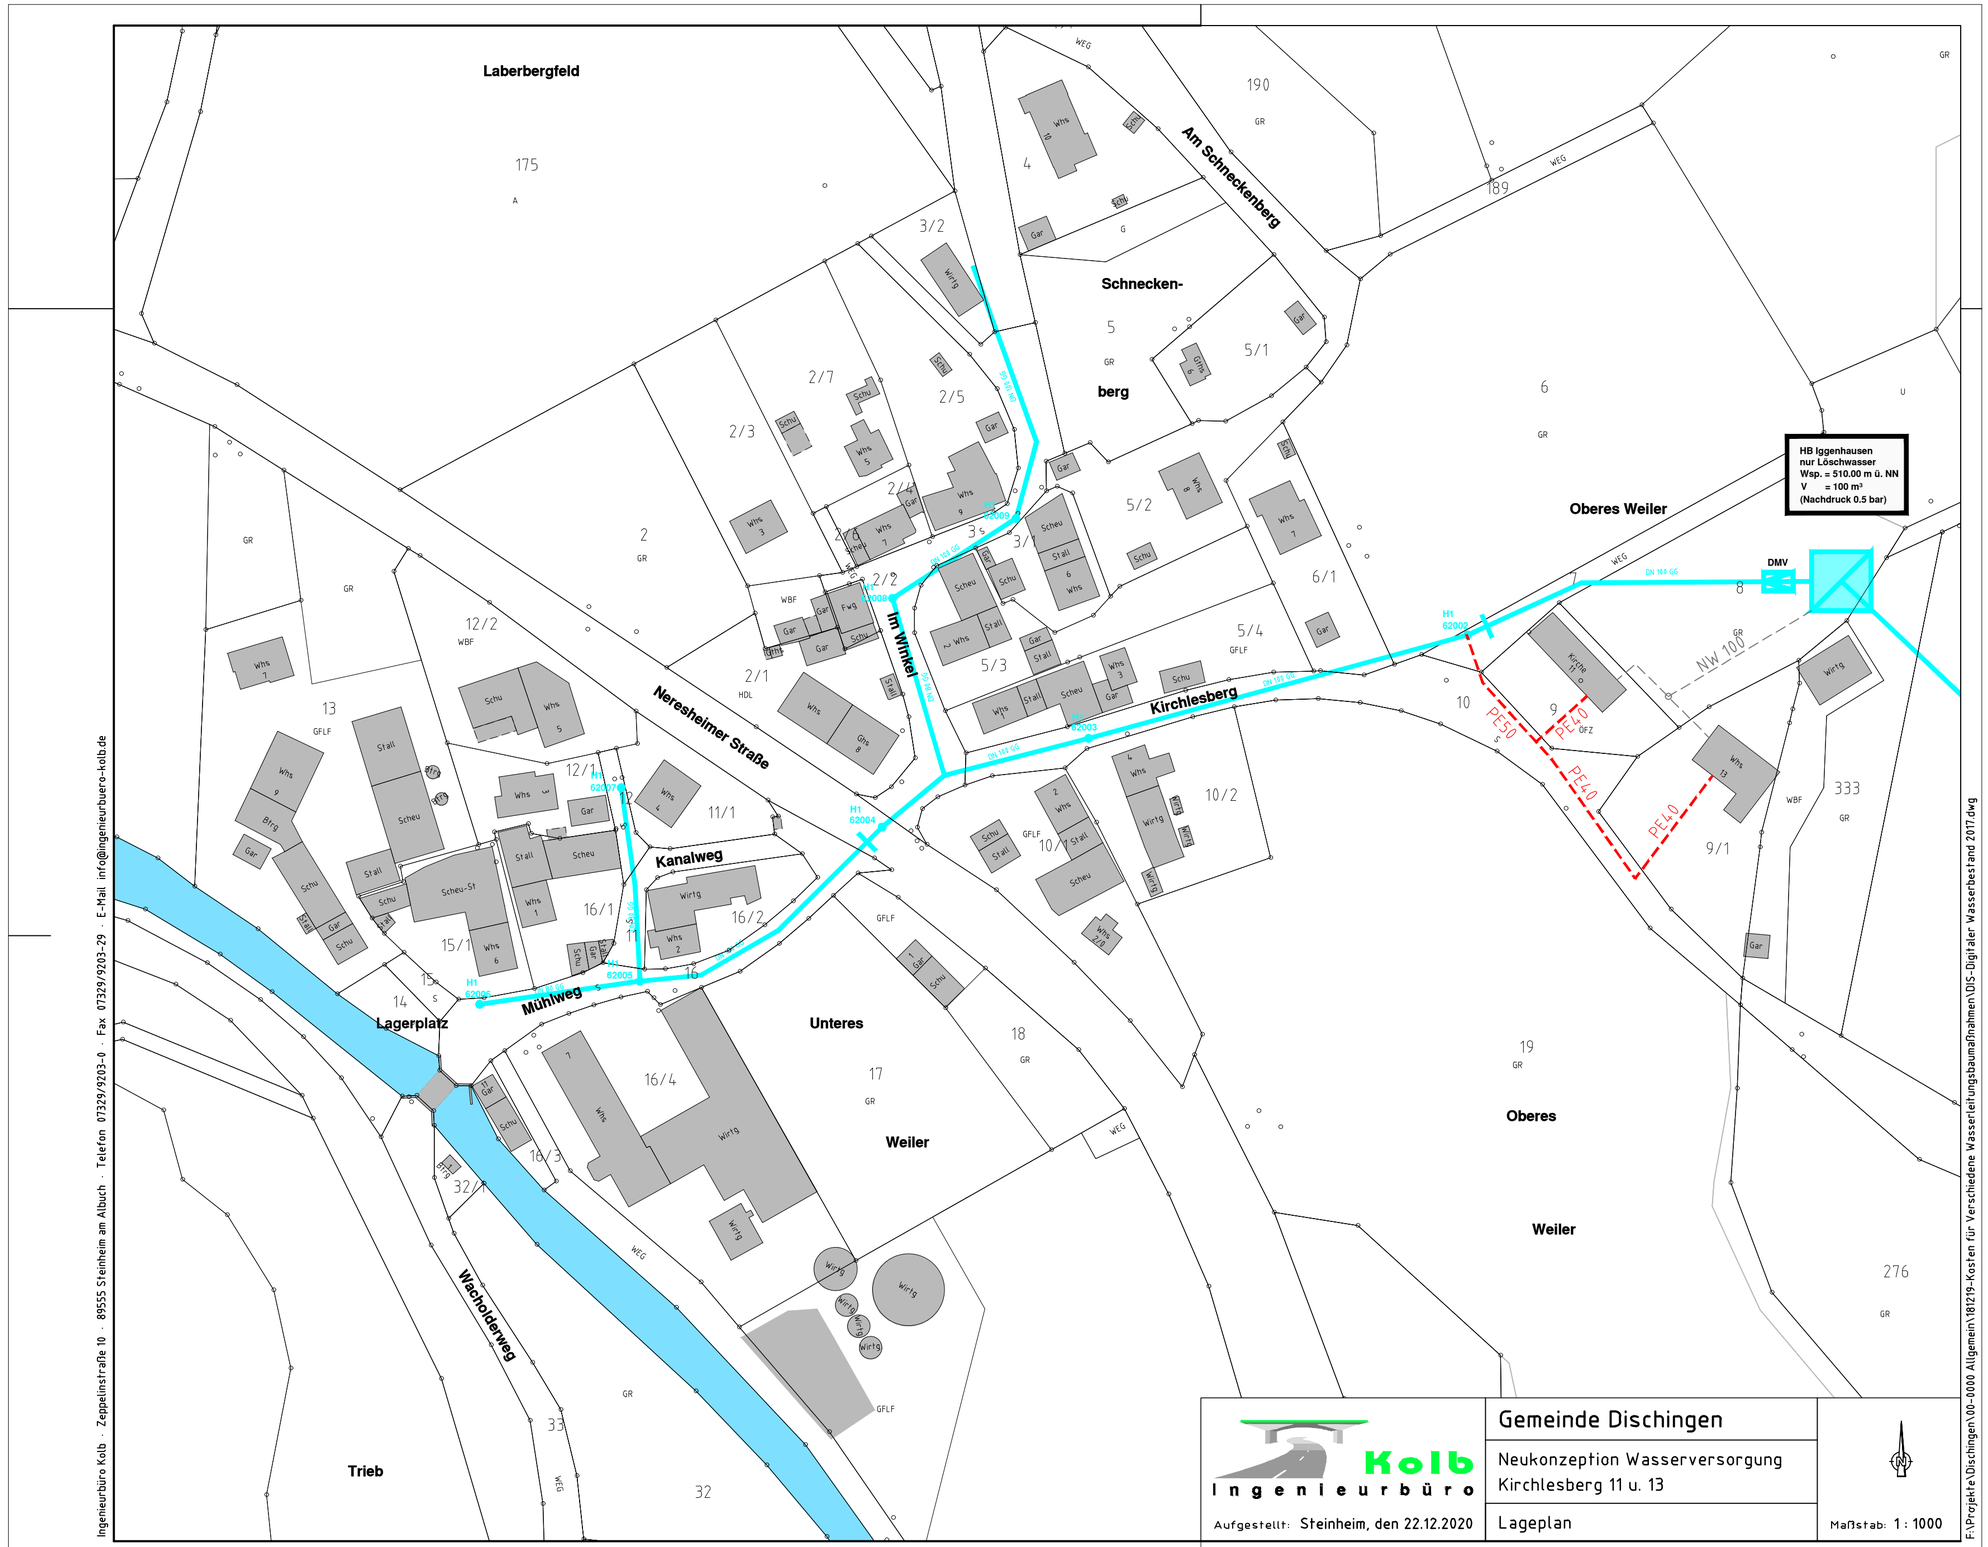

Kolb
Ingenieurbüro

Aufgestellt: Steinheim, den 22.12.2020

Gemeinde Dischingen

Neukonzeption Wasserversorgung
Kirchlesberg 11 u. 13

Lageplan

Maßstab: 1 : 1000