



P-2018

WB Rathaus Dischingen


---

Stand  
19.01.21

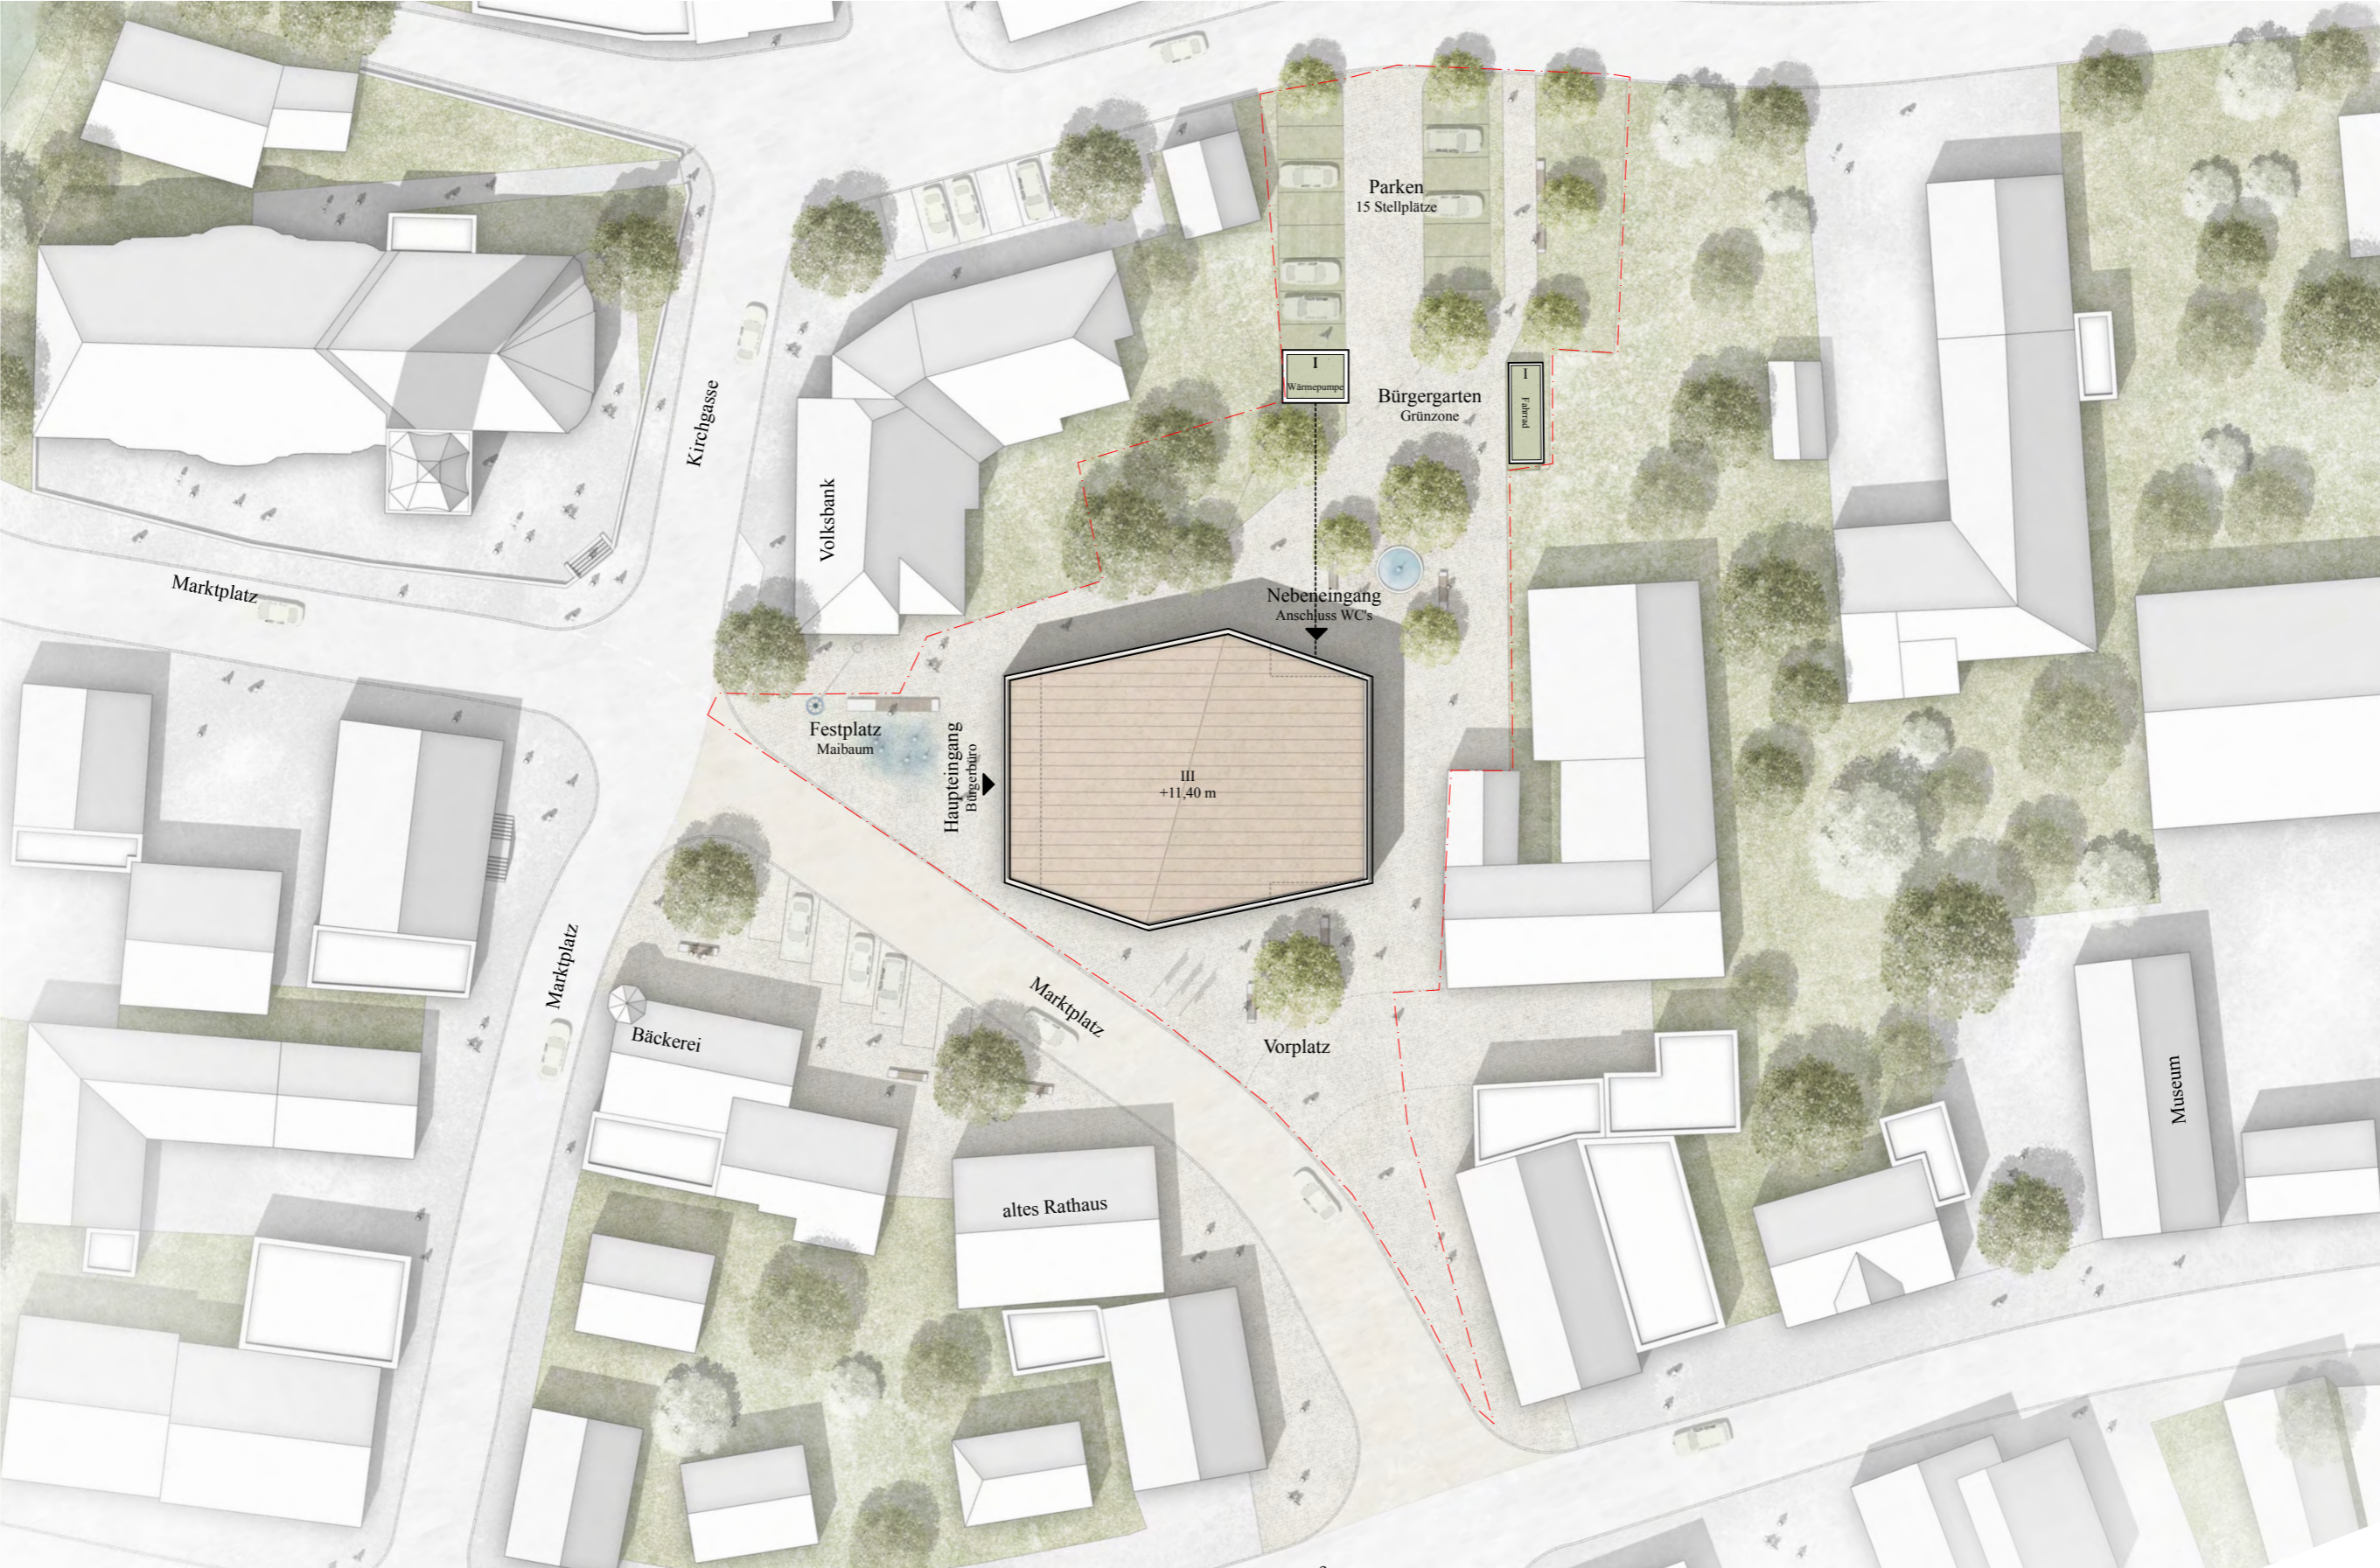


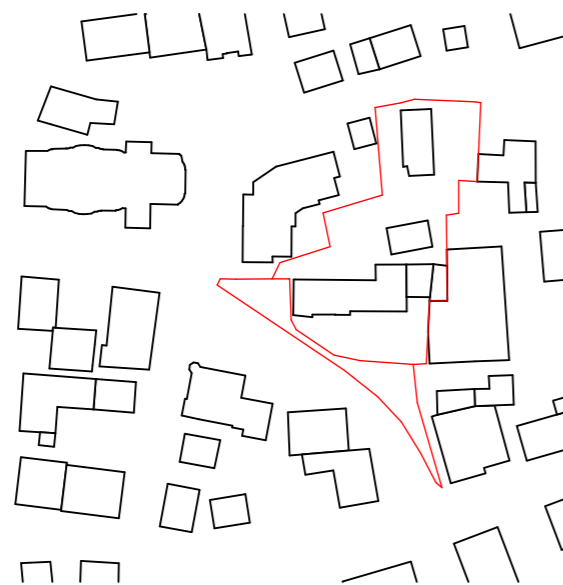


BESTANDSSITUATION

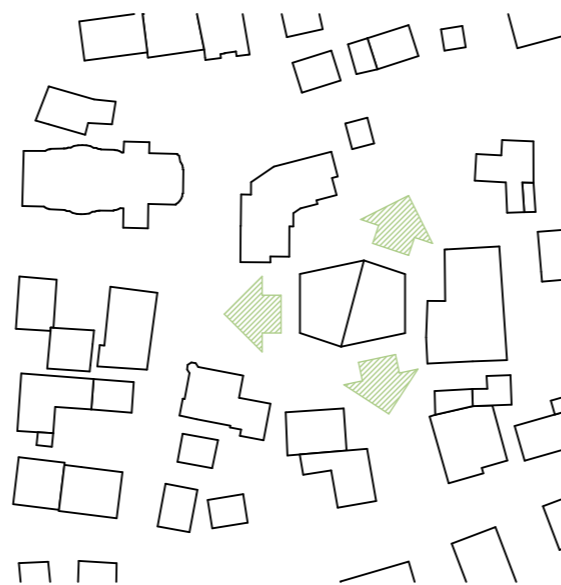


AUSSENBEZUG

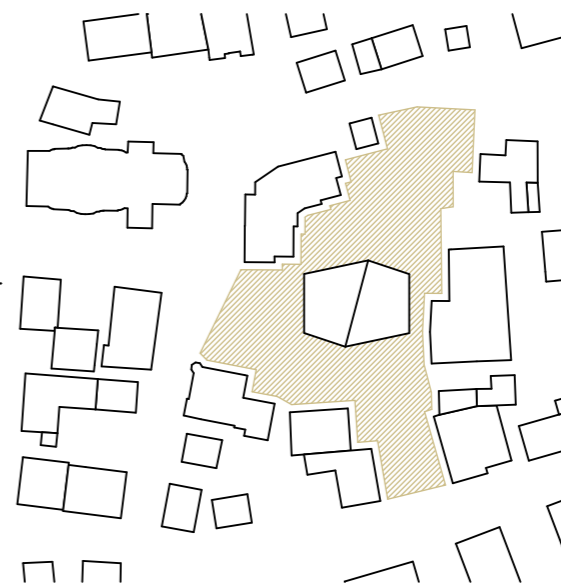


MARKT / DORFFEST

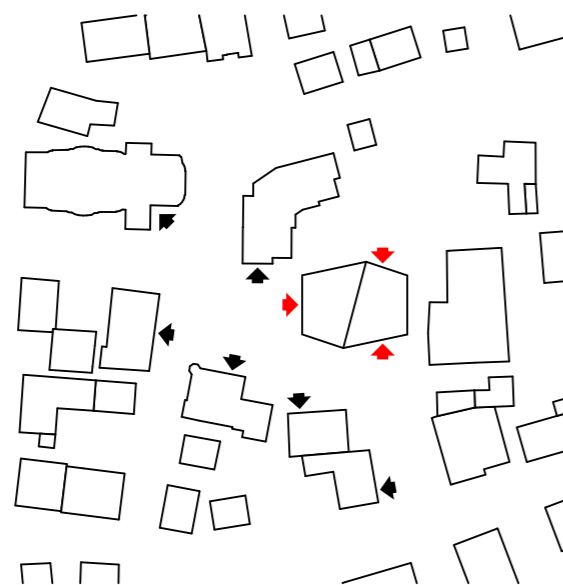


EINGÄNGE

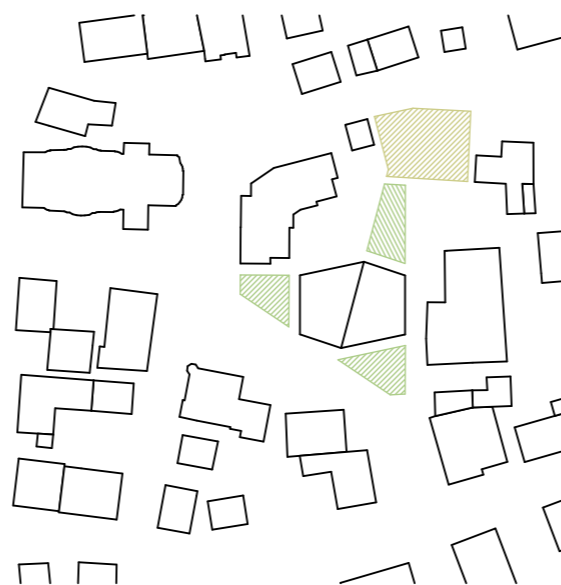


PLATZBILDUNG / PARKEN

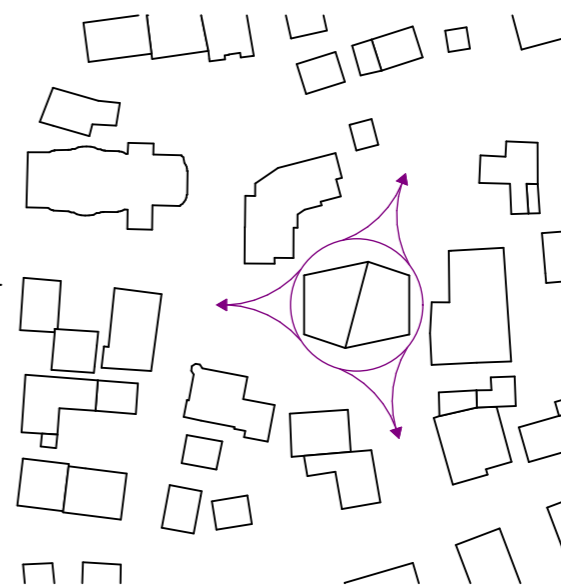


VERNETZUNG

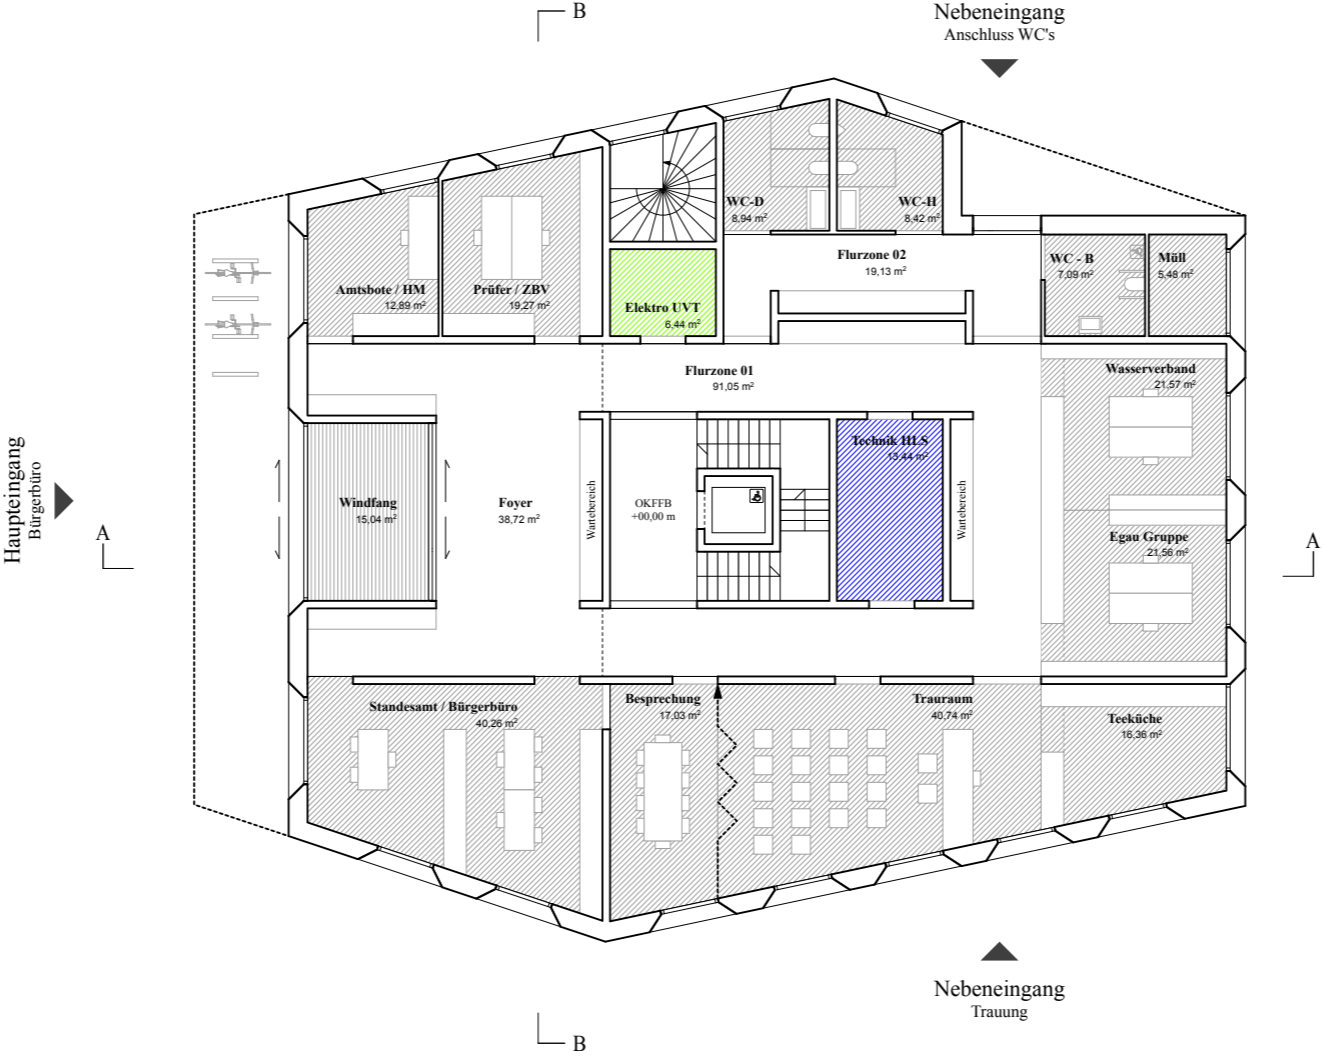

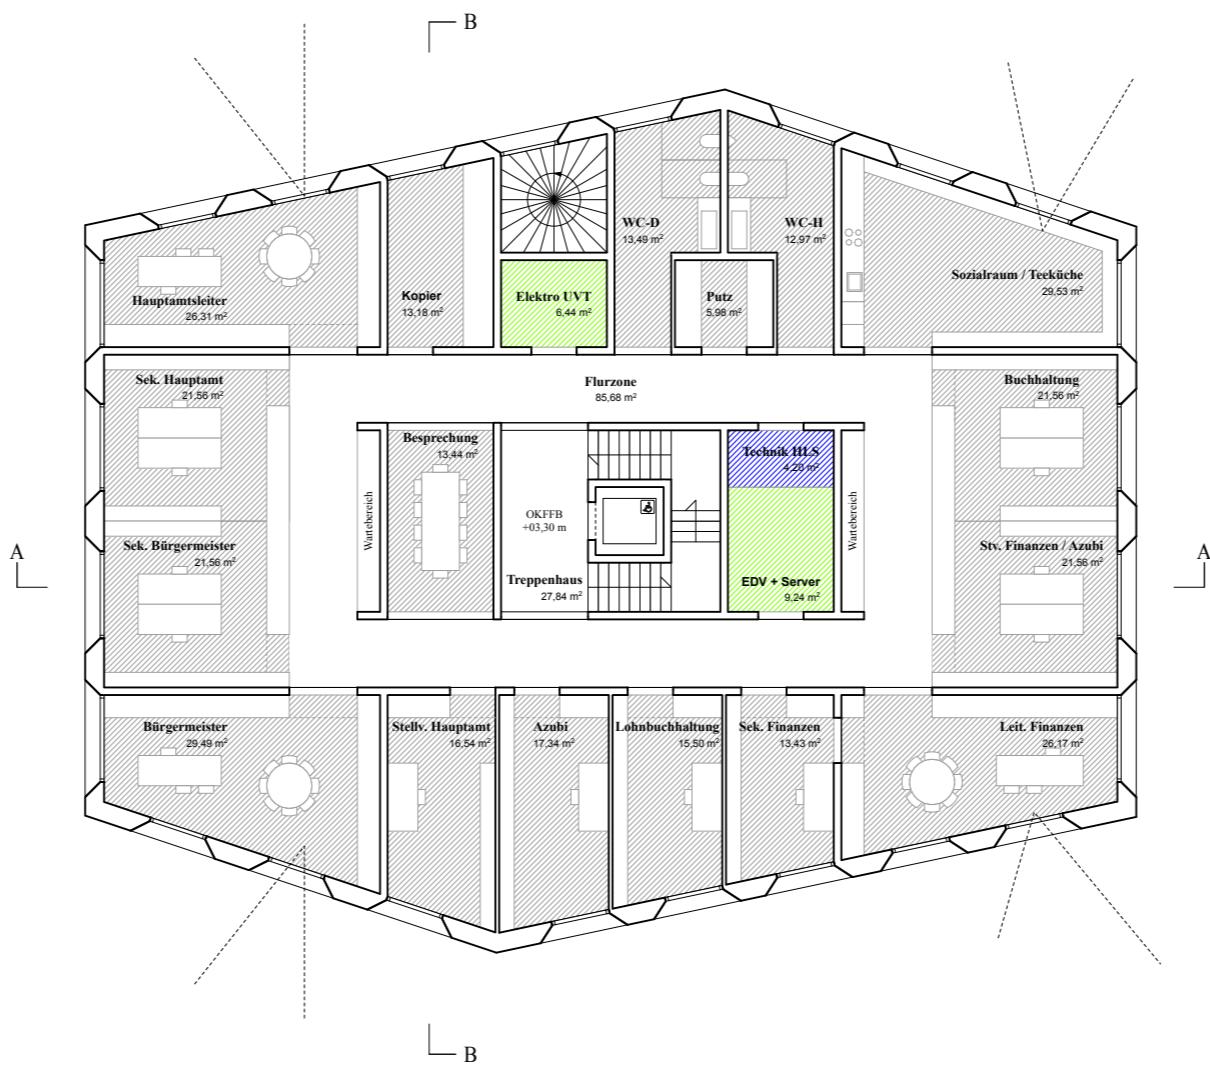


Grundriss 1. OG 1:200

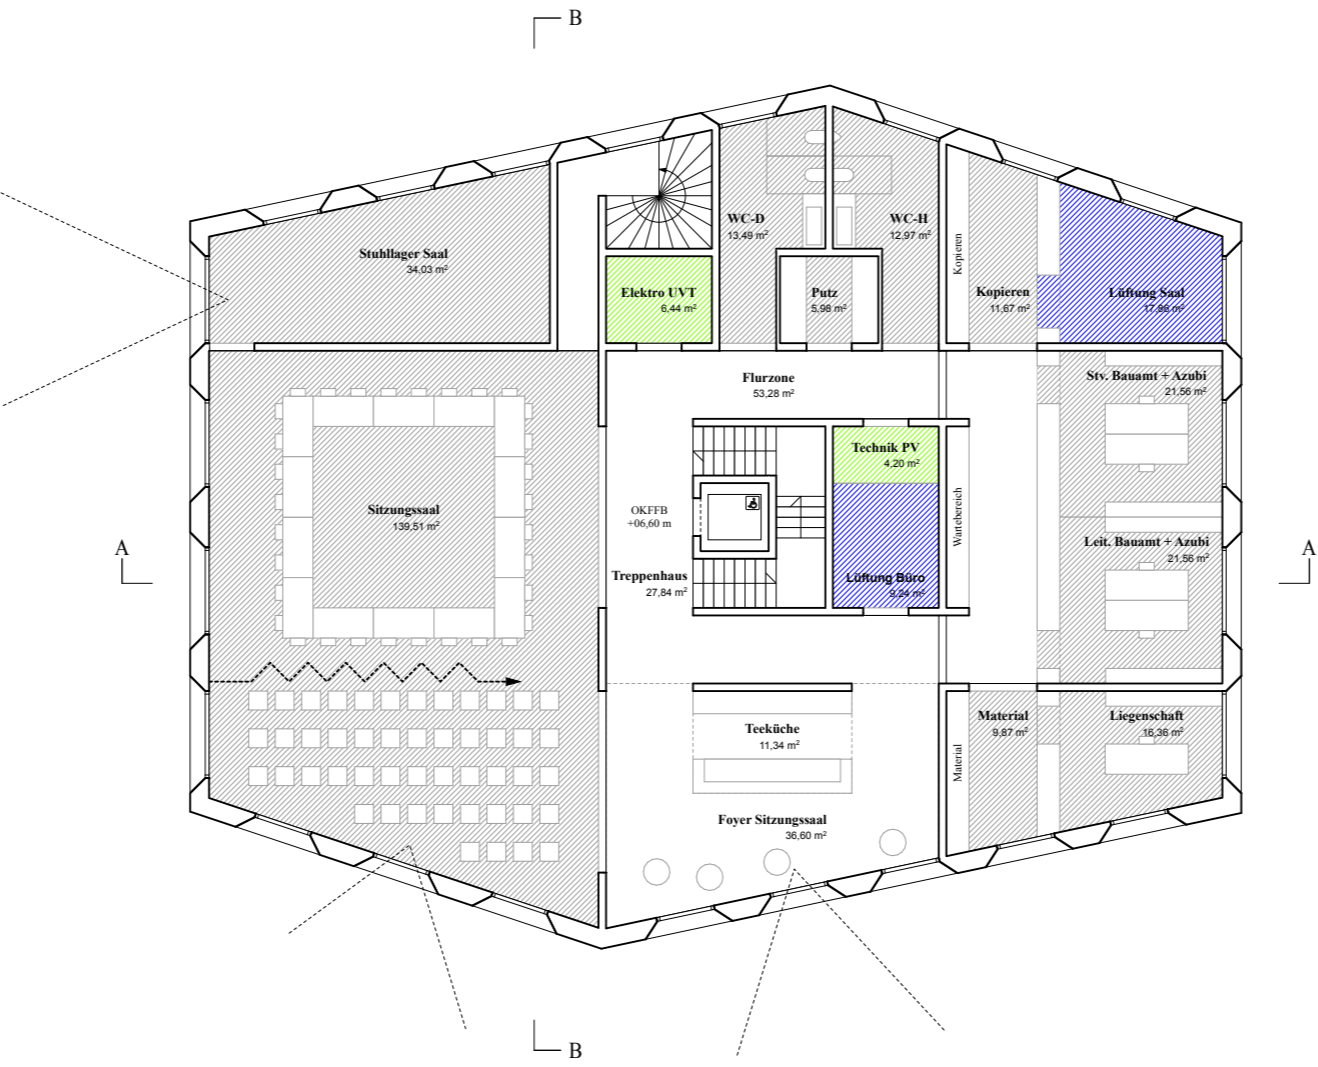

Grundriss 2. OG 1:200




Schnitt AA 1:200

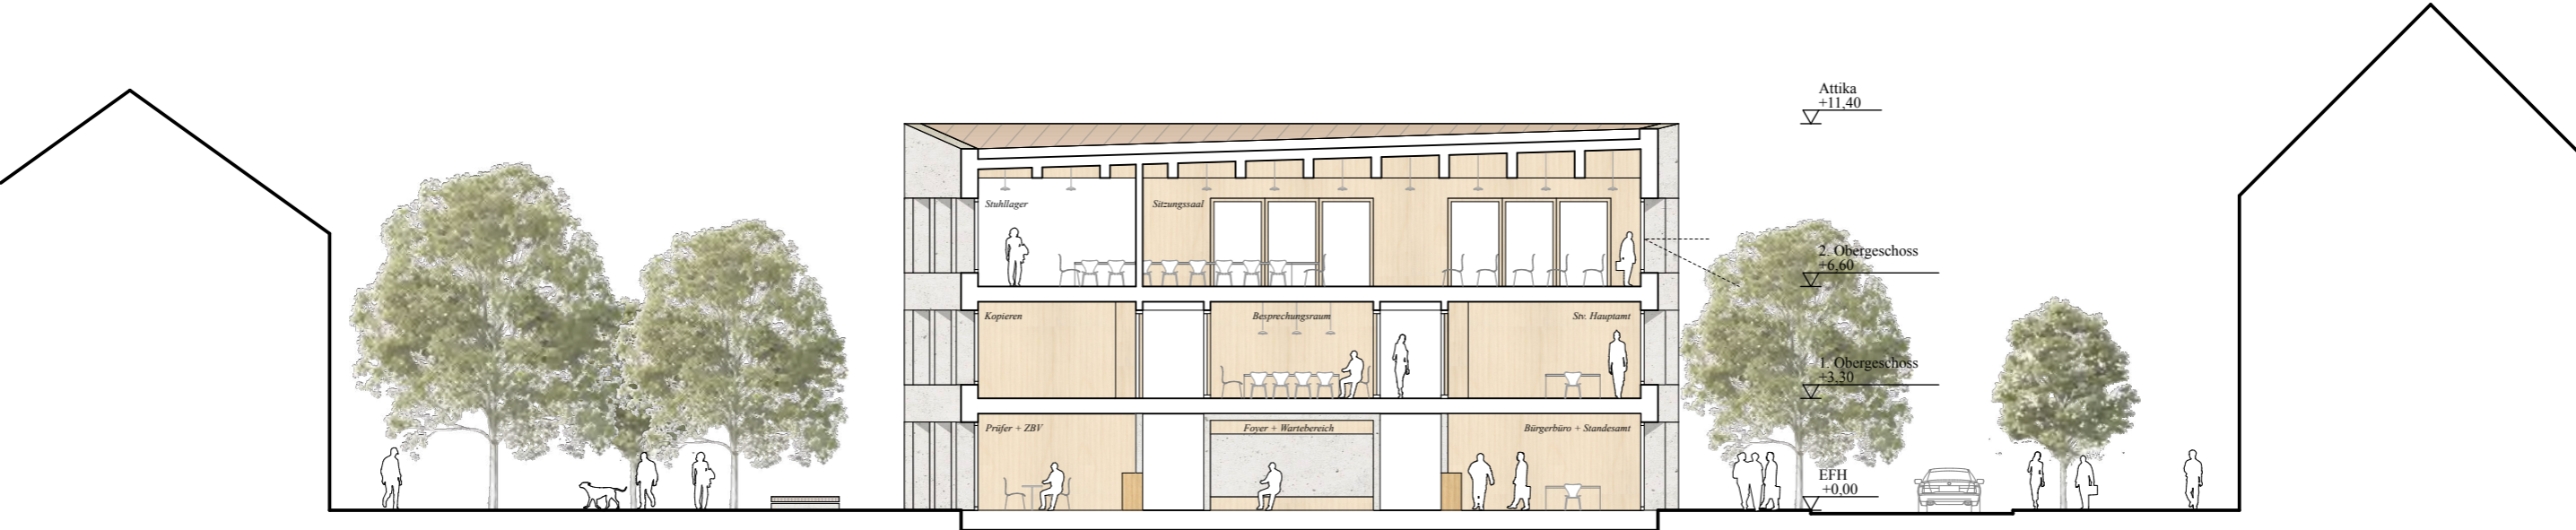

Schnitt BB 1:200



Ansicht Süd 1:200

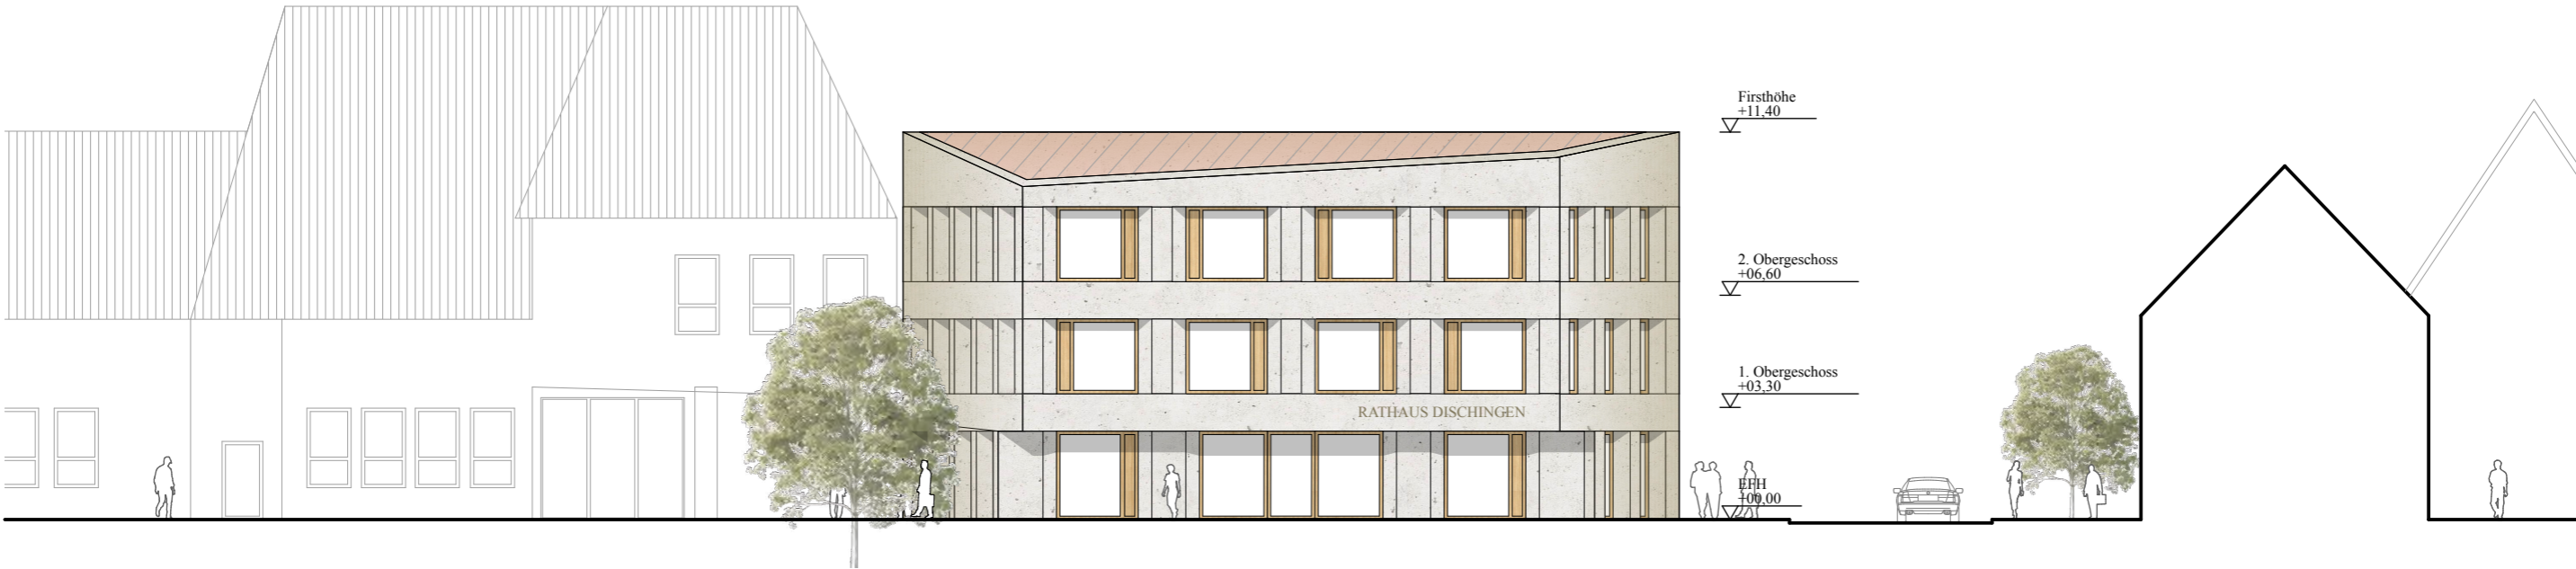

---

IMPRESSUM