


LAGEPLAN

ZEICHN. TEIL ZUM BAUANTRAG (§ 4 LBO VVO)

STADT/GEMEINDE:
GEMARKUNG/FLUR:
LANDKREIS:

Dischingen
Demmingen
Heidenheim

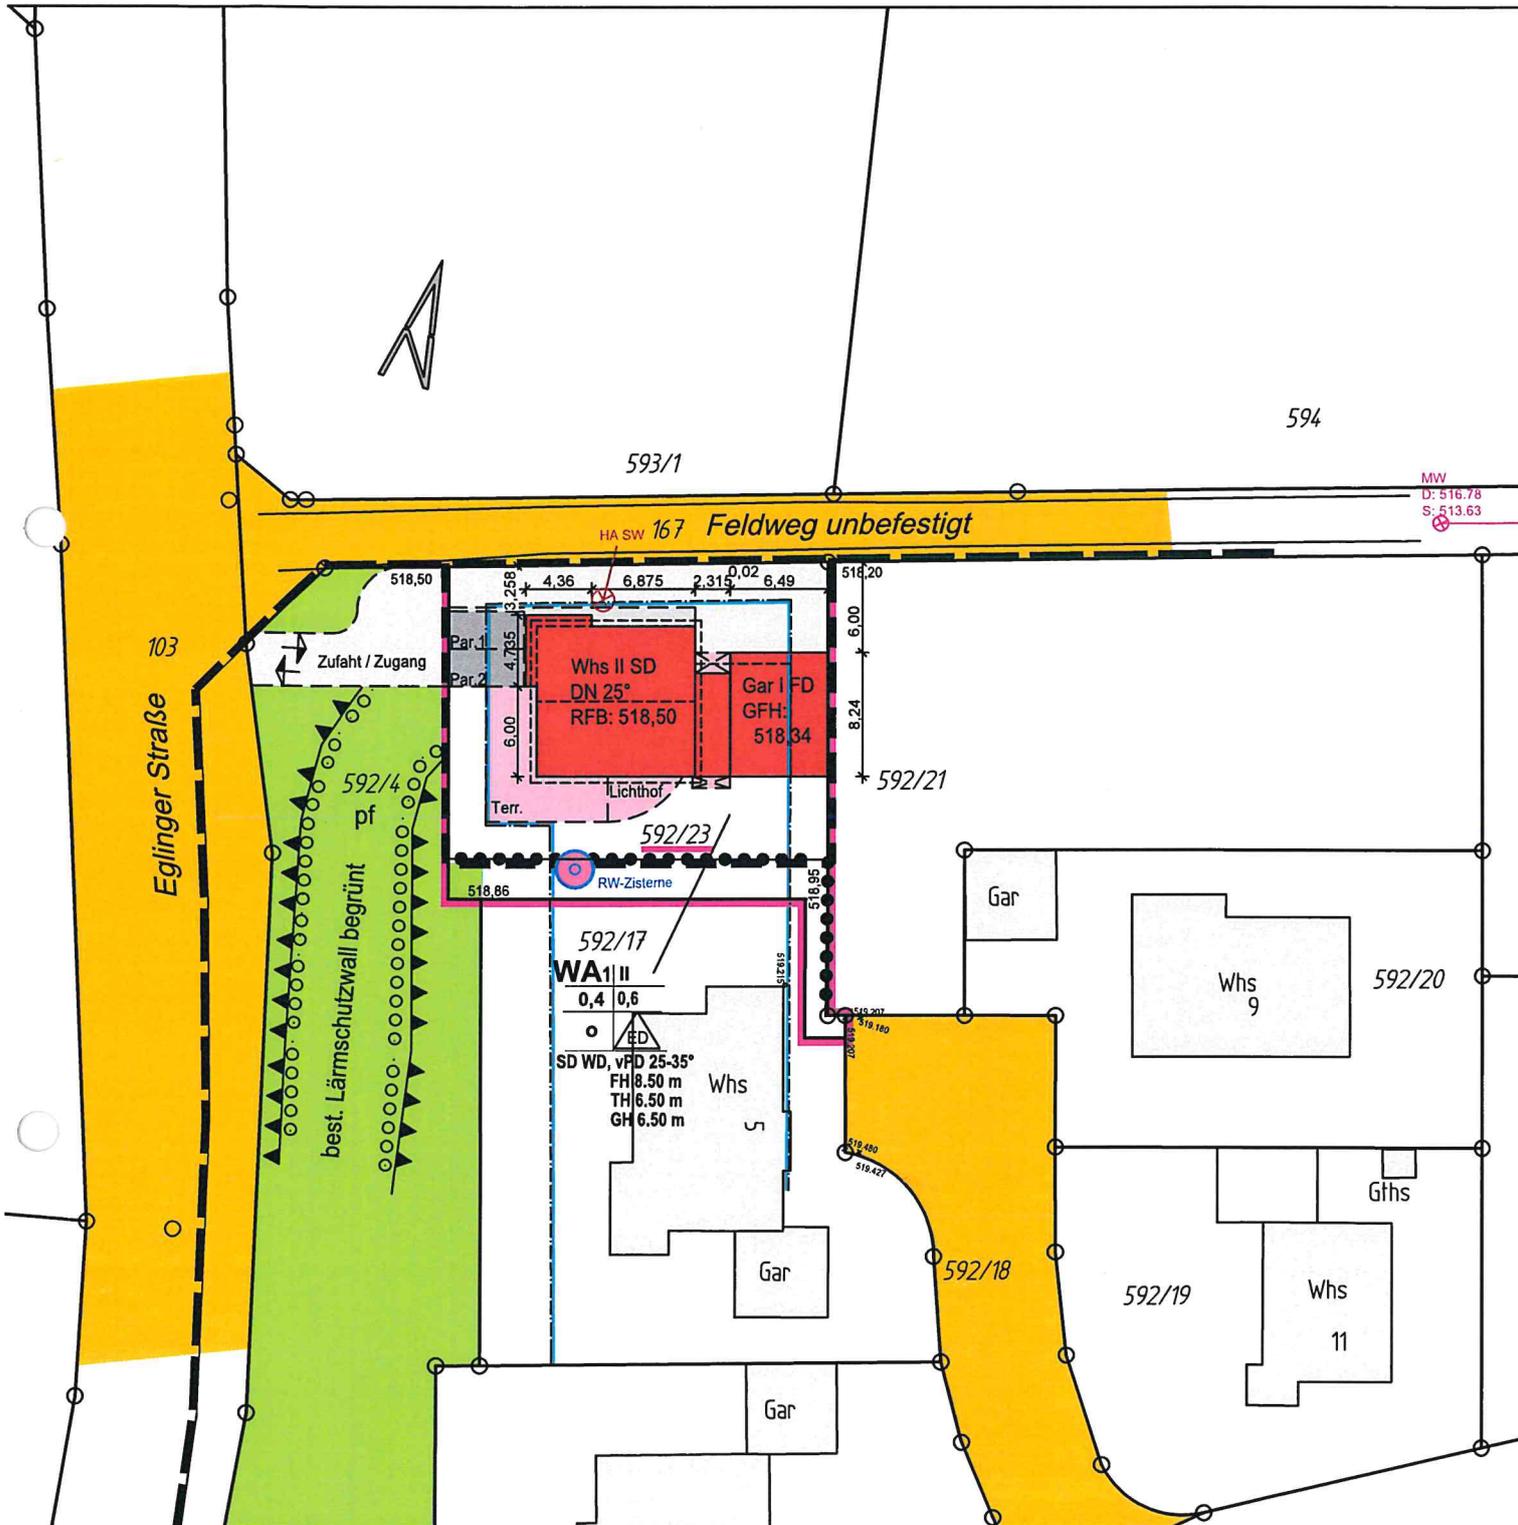

Diese Unterlage ist urheberrechtlich geschützt. Der Auftraggeber darf die Unterlage im Rahmen dieses Projekts nutzen. Anderweitige Nutzung, Verwertung, Vervielfältigung, insbesondere durch Dritte bedarf unserer Genehmigung.

Bemerkungen:

Höhen im DHHN 2016-SYSTEM (Status 170) - unterstrichene Höhen sind Planungshöhen
Unterirdische Leitungen sind durch die Baufirma bei den zuständigen Behörden zu ermitteln!

M 1:500

Datum: 14.12.2020



GANSLOSER
Ingenieure | Planer | Architekten

Dipl. Ing. (FH)
ULRICH MÄCK
Sachverständiger nach
§ 5 Abs. 2 LBO/VVO B-W
Friedberg - Borsch - Straße 1
89168 Hermaringen
Tel: 07322/9622-0, Fax 9622-50
info@gansloser.de

Beratender Ingenieur
* Vermessung * BDB