Kreis: Heidenheim
Gemeinde: Dischingen
Gemarkung: Dischingen
Flur: Hinter den Gärten

LAGEPLAN

Zeichnerischer Teil zum Bauantrag
(§4 LBOVVO)

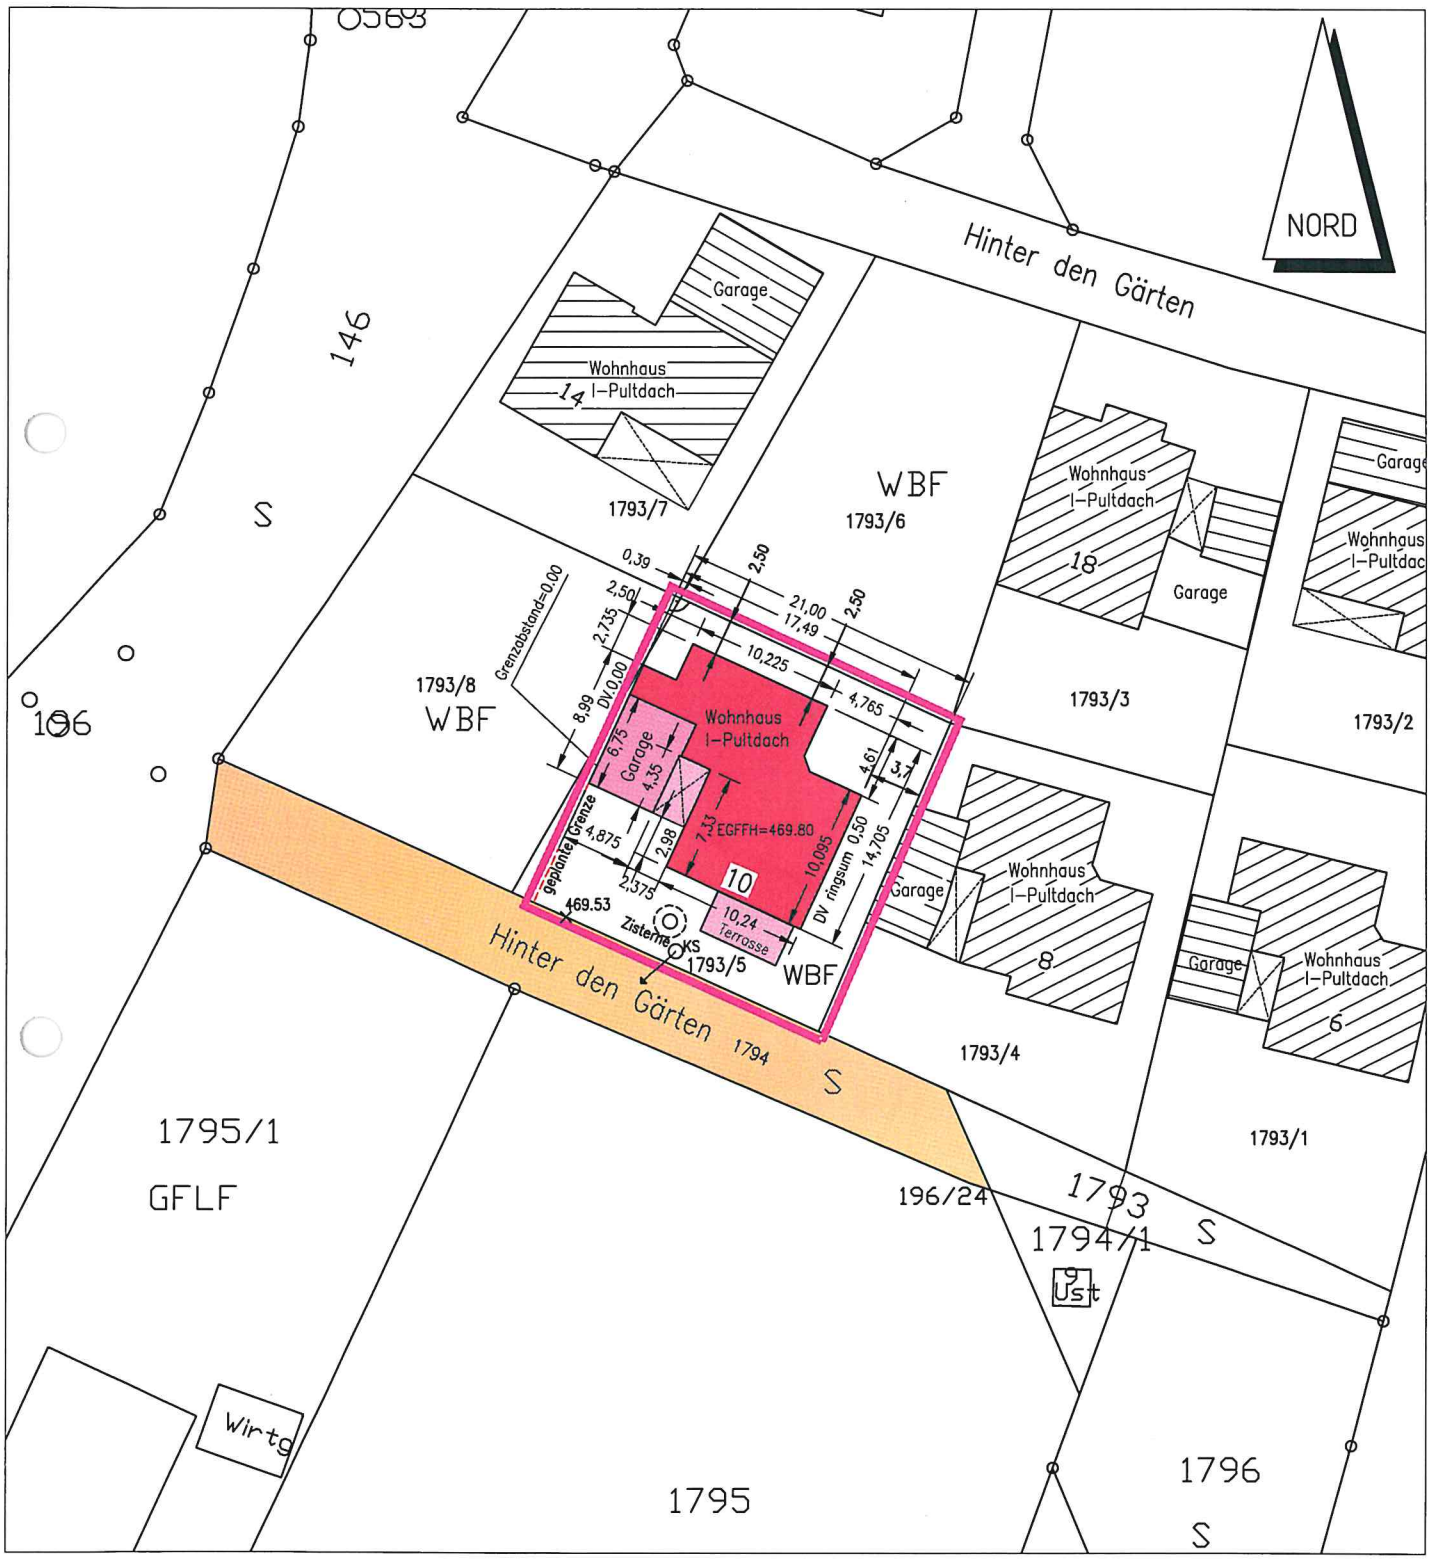

Unterirdische Leitungen sind durch die Baufirma bei den zuständigen Behörden zu ermitteln!

M 1:500

Auszug aus dem Liegenschaftskataster
gefertigt und nach §4 LBOVVO ausgearbeitetet:
Der Sachverständige: Datum: 23.03.2021

KECK ARCHITEKTUR
ULRICH KECK ARCHITEKT
Haldestr. 44, 89522 Heidenheim
tel 07321 – 72968 0174 – 3037716
m KECK.ARCHITEKTUR@freenet.de