


Kreis: Heidenheim
 Gemeinde: Dischingen
 Gemarkung: Frickingen
 Flur: In den Hofwiesen

LAGEPLAN

Zeichnerischer Teil zum Bauantrag
 (§4 LBOWO)

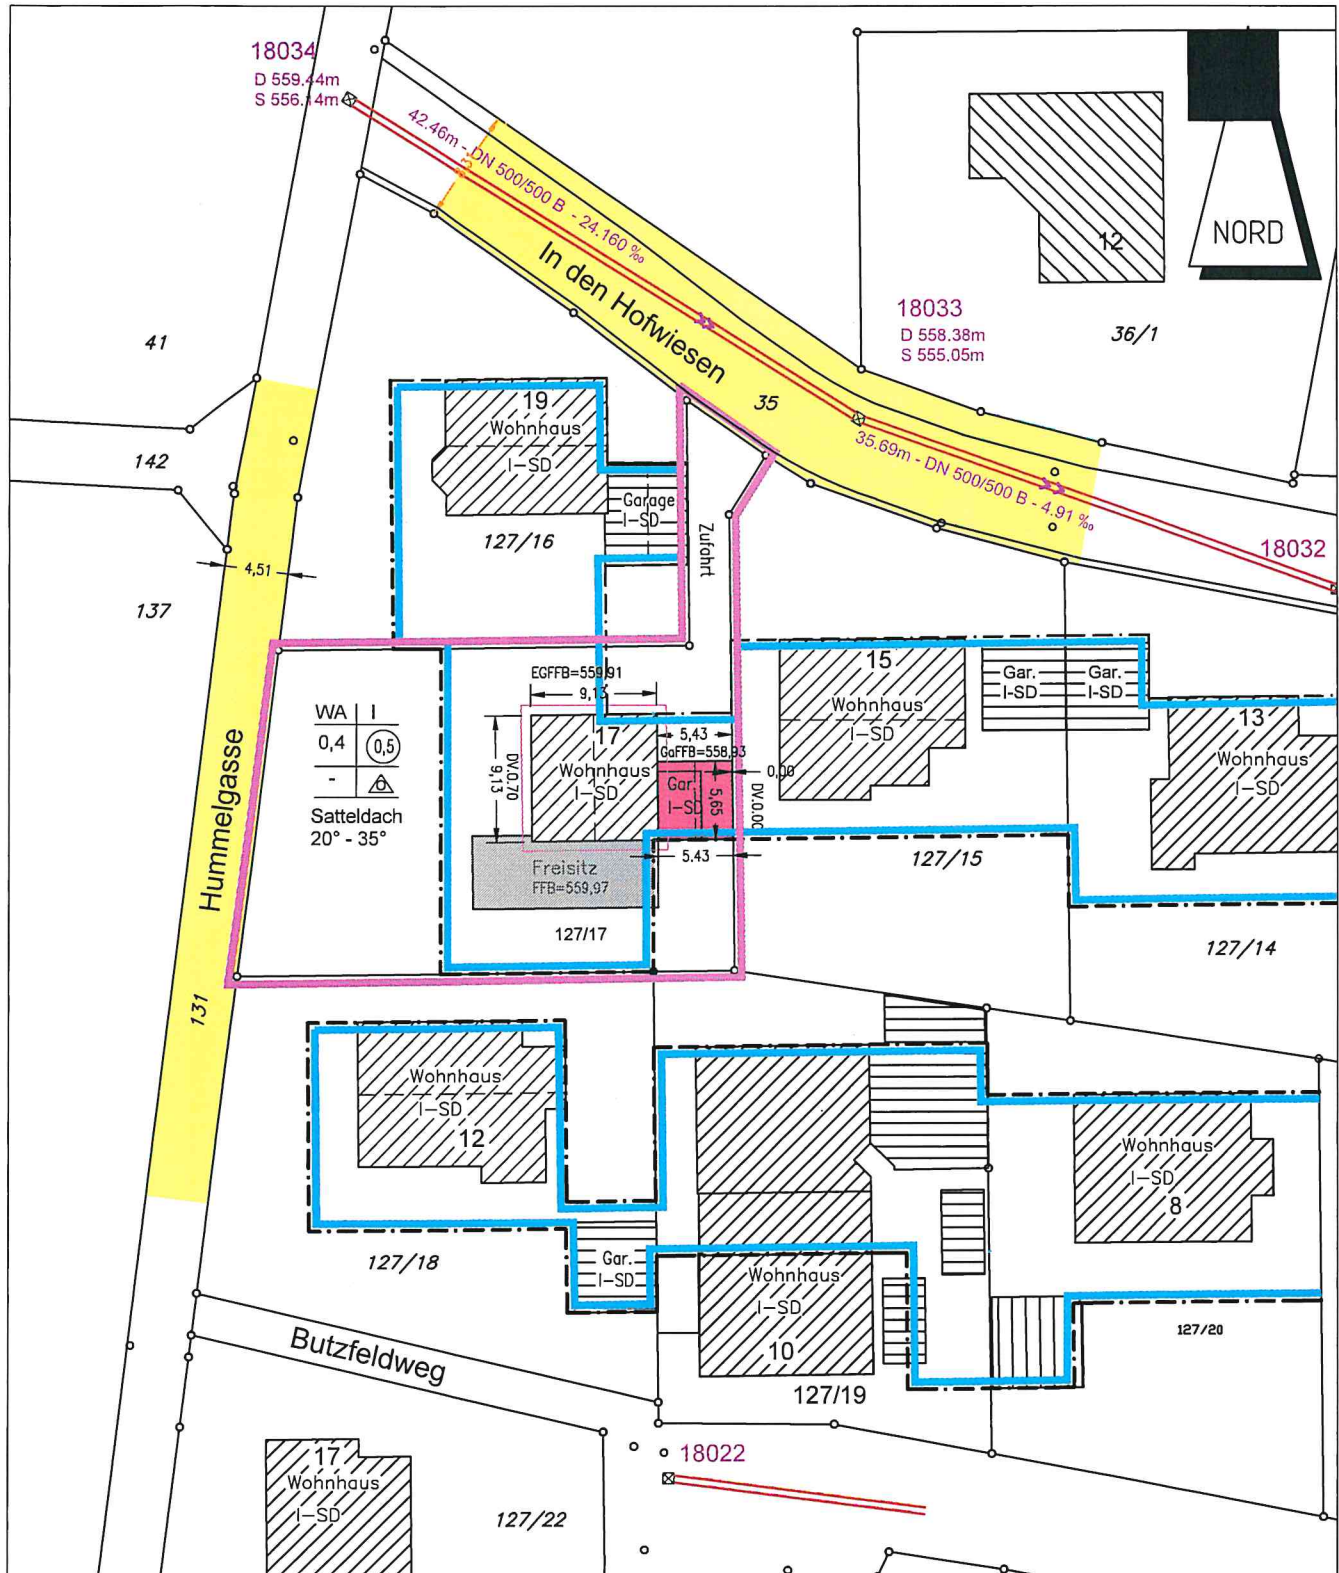

Unterirdische Leitungen sind durch die Baufirma
 bei den zuständigen Behörden zu ermitteln!

Auszug aus dem Liegenschaftskataster
 gefertigt und nach §4 LBOWO ausgearbeitet:
 Der Sachverständige: *fuk* Datum: 08.04.2021

M 1:500

ULRICH KECK ARCHITEKT
 Haldestr. 44, 89522 Heidenheim
 tel 07321 - 72968 0174 - 3037716
 m KECK.ARCHITEKTUR@freenet.de