


# LAGEPLAN

ZEICHN. TEIL ZUM BAUANTRAG (§ 4 LBO VVO)

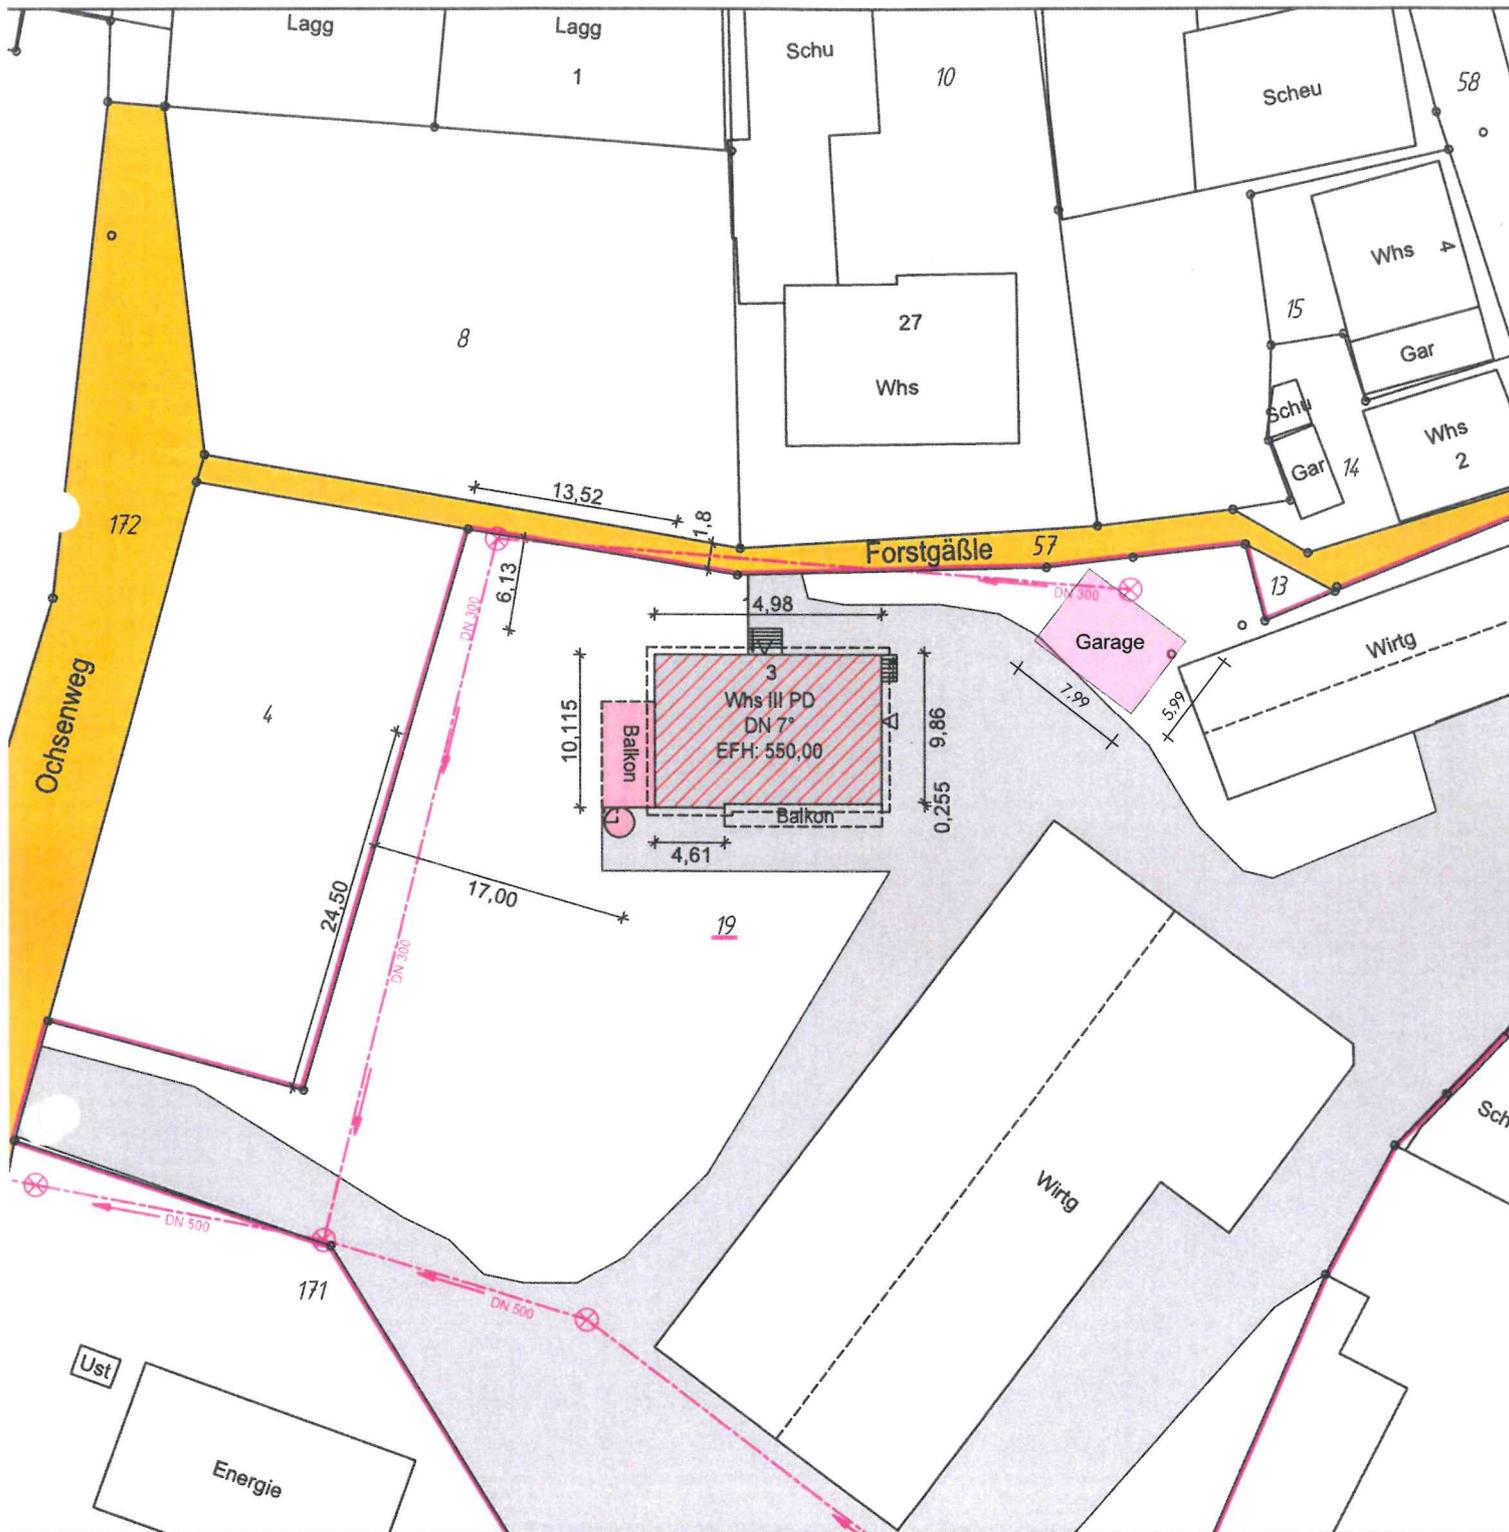

STADT/GEMEINDE: Dischingen  
GEMARKUNG/FLUR: Eglingen  
LANDKREIS: Heidenheim



Diese Unterlage ist urheberrechtlich geschützt. Der Auftraggeber darf die Unterlage im Rahmen dieses Projekts nutzen. Anderweitige Nutzung, Verwertung, Vervielfältigung, insbesondere durch Dritte bedarf unserer Genehmigung.

**Bemerkungen:**

Höhen im DHHN2016-SYSTEM (Status 170) - unterstrichene Höhen sind Planungshöhen  
Unterirdische Leitungen sind durch die Baufirma bei den zuständigen Behörden zu ermitteln!

M 1:500

Planung · Bauleitung · Projektmanagement · Energiekonzepte

**Burdack GmbH** Ludwigsstraße 6 89415 Lauingen  
Tel. 09072 921 98 0 info@burdack.gmbh  
www.burdack.gmbh

08.04.2021