Kreis: Heidenheim
Gemeinde: Dischingen
Gemarkung: Dunstelkingen

LAGEPLANSKIZZE

1:500

zeichnerischer Teil - zum Bauantrag
(§ 4 LBOVVO)

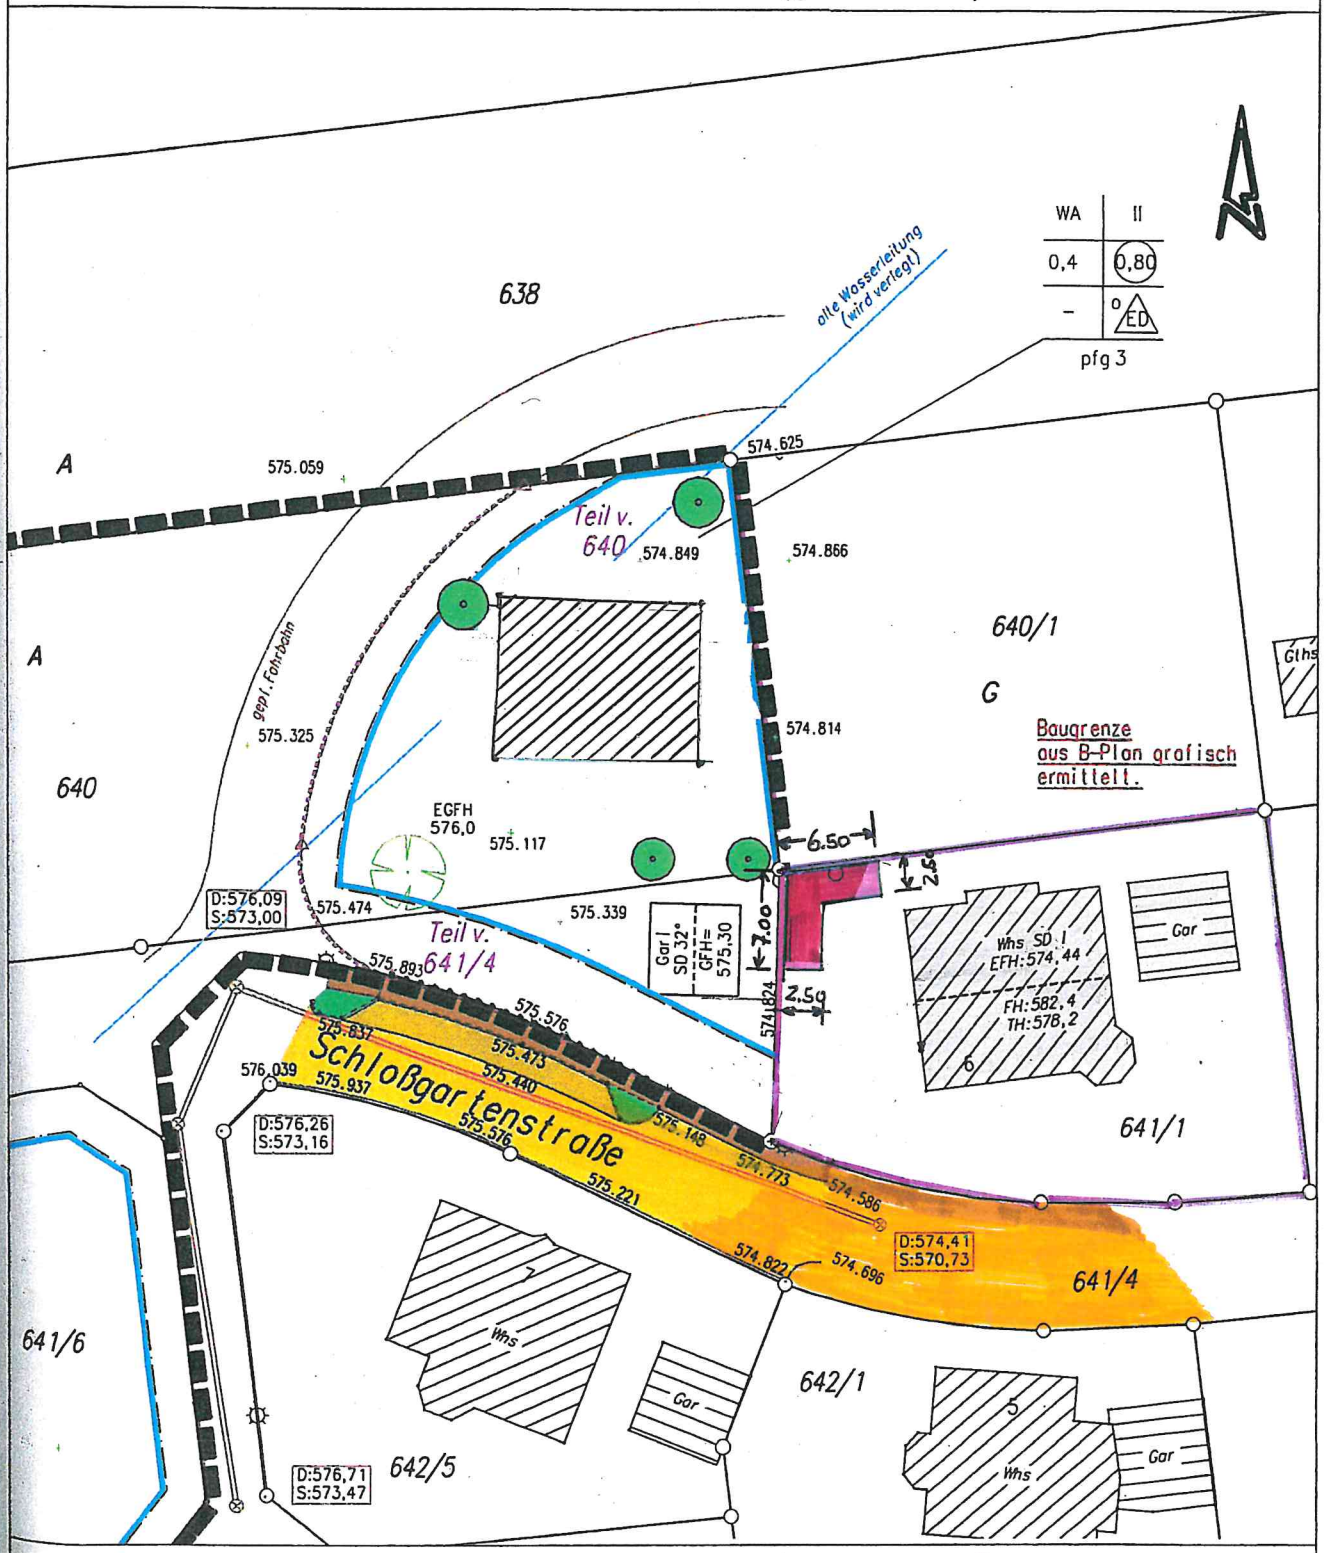

M = 1: 500

Auszug aus dem Liegenschaftskataster gefertigt und nach §4LBO VVO ausgearbeitet.
Die Übereinstimmung mit dem Liegenschaftskataster wird bestätigt.
Höhenangaben im NEUEN System
Die Lage der unterirdischen Leitungen, Kabel usw. ist durch die ausführende Baufirma bei den zuständigen Behörden zu ermitteln.

Bernd Pappe
Maurermeister
Schloßgartenstraße 3
89561 Dunstelkingen
Telefon: 07327/6635

29.03.2021