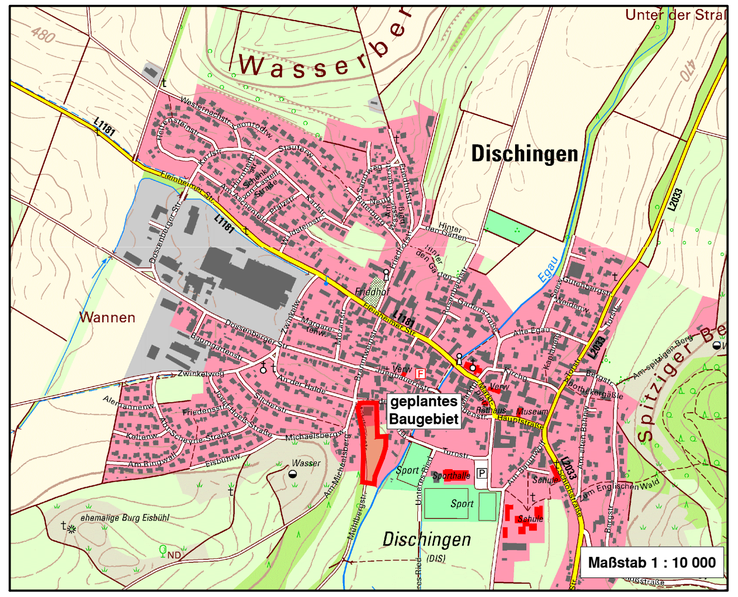

N

Legende:

- Gebäude
- Hofeinfahrt
- Private Grünfläche
- Öffentliche Grünfläche
- Fahrbahn
- Feldweg

Flächenbilanz

Netto Bauland	ca.	6.277	m²
Straßenfläche	ca.	1.102	m²
Öffentliche Grünfläche	ca.	1.014	m²
Gesamtfläche	ca.	8.393	m²

Index	Datum	Ergänzung bzw. Änderung	gezeichnet	geprüft

Kolb Ingenieurbüro
Zeppelinstraße 10
89555 Steinheim am Albuch
Telefon (0 73 29) 92 03-0
Telefax (0 73 29) 92 03-29
E-Mail info@ingenieurbuero-kolb.de
Internet www.ingenieurbuero-kolb.de

Gemeinde Dischingen
Marktplatz 9, 89561 Dischingen

Einbeziehungssatzung "An der Halde / Mühlbergstraße"

– Vorentwurf –

Bebauungskonzept Variante 4a

Aufgestellt: Steinheim, den 31.05.2021
Ingenieurbüro Helmut Kolb

Anlage : 2

	Datum	Name
bearb.	31.05.21	Kolb
gez.	31.05.21	Dogan
gepr.	31.05.21	Kolb

Maßstab : 1 : 500

Lagesystem : GK

Auftrags-Nr. : –

Zeichnungs-Nr. : –

Zeichnungsgröße: 500-550

Ingenieurbüro Kolb · Zeppelinstraße 10 · 89555 Steinheim am Albuch · Telefon 07329/9203-0 · Fax 07329/9203-29 · E-Mail info@ingenieurbuero-kolb.de

F:\Projekte\Dischingen\19-1505 Bebauung An der Halde Mühlbergstraße\04-Pläne\a_Planung\af_Einbeziehungssatzung\Satzung\DIS191505-S-LP500_Variante4a_Anlage2.dwg