




Grundriss

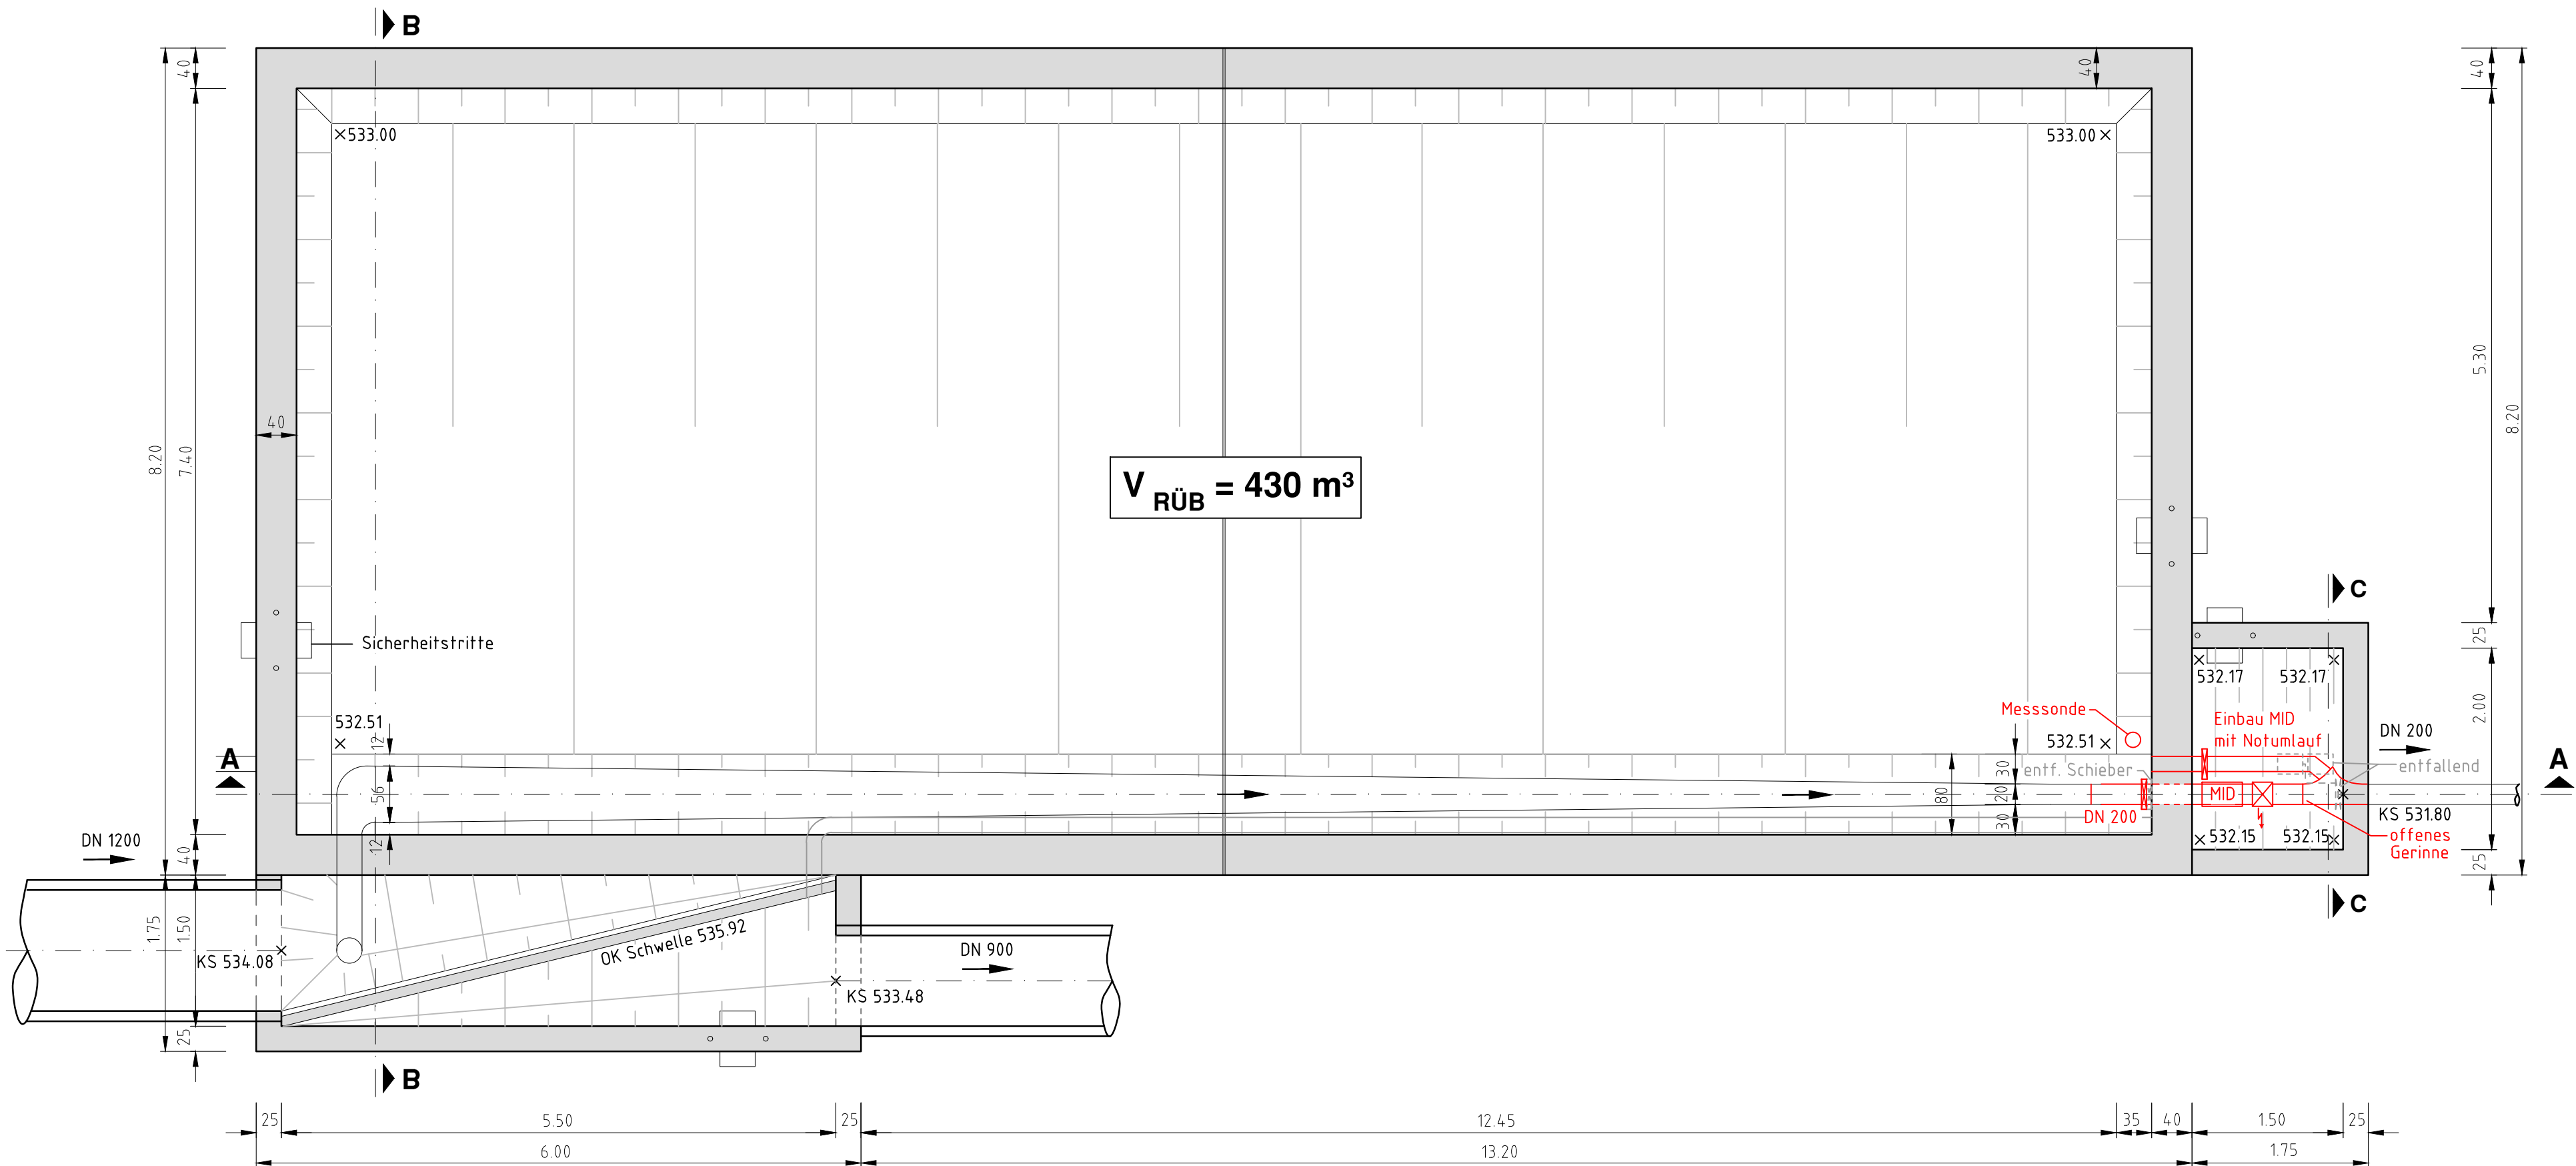


Schnitt A-A

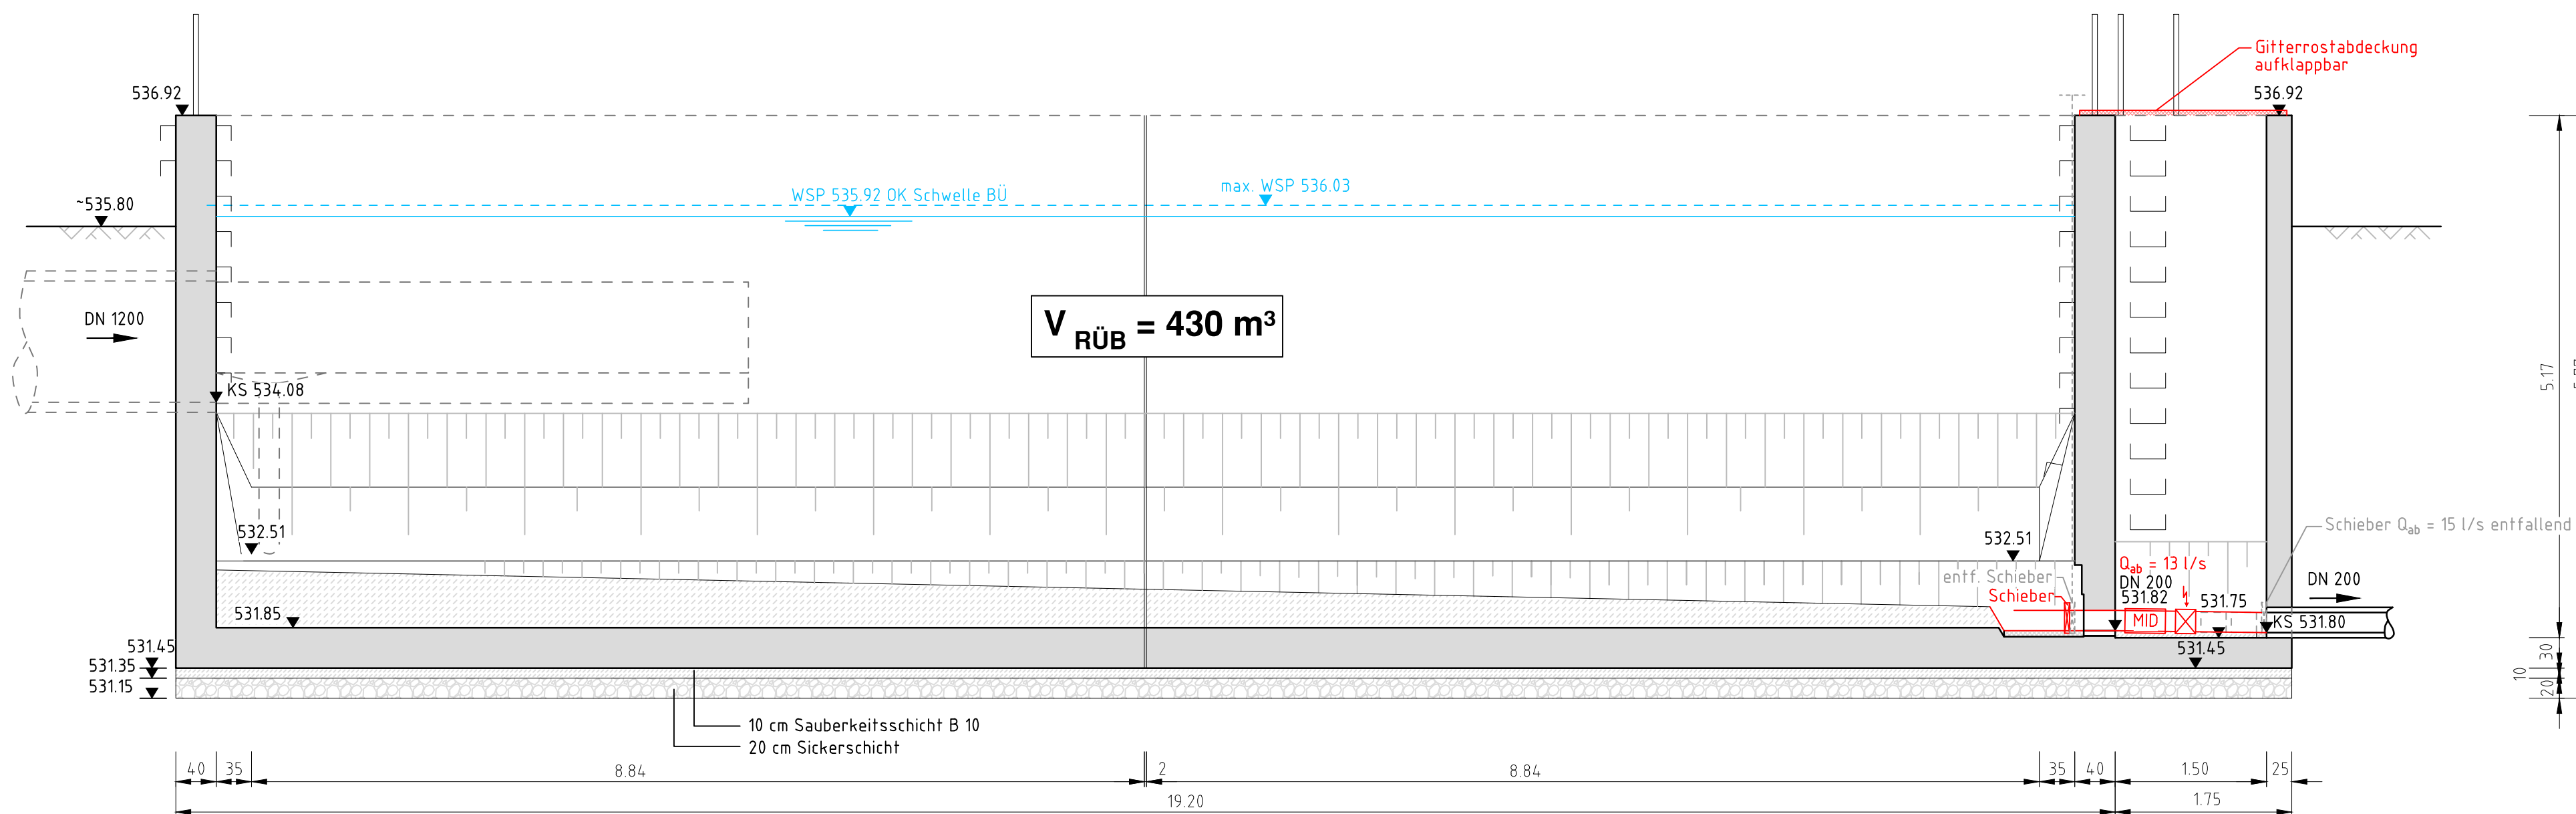

Schnitt B-B

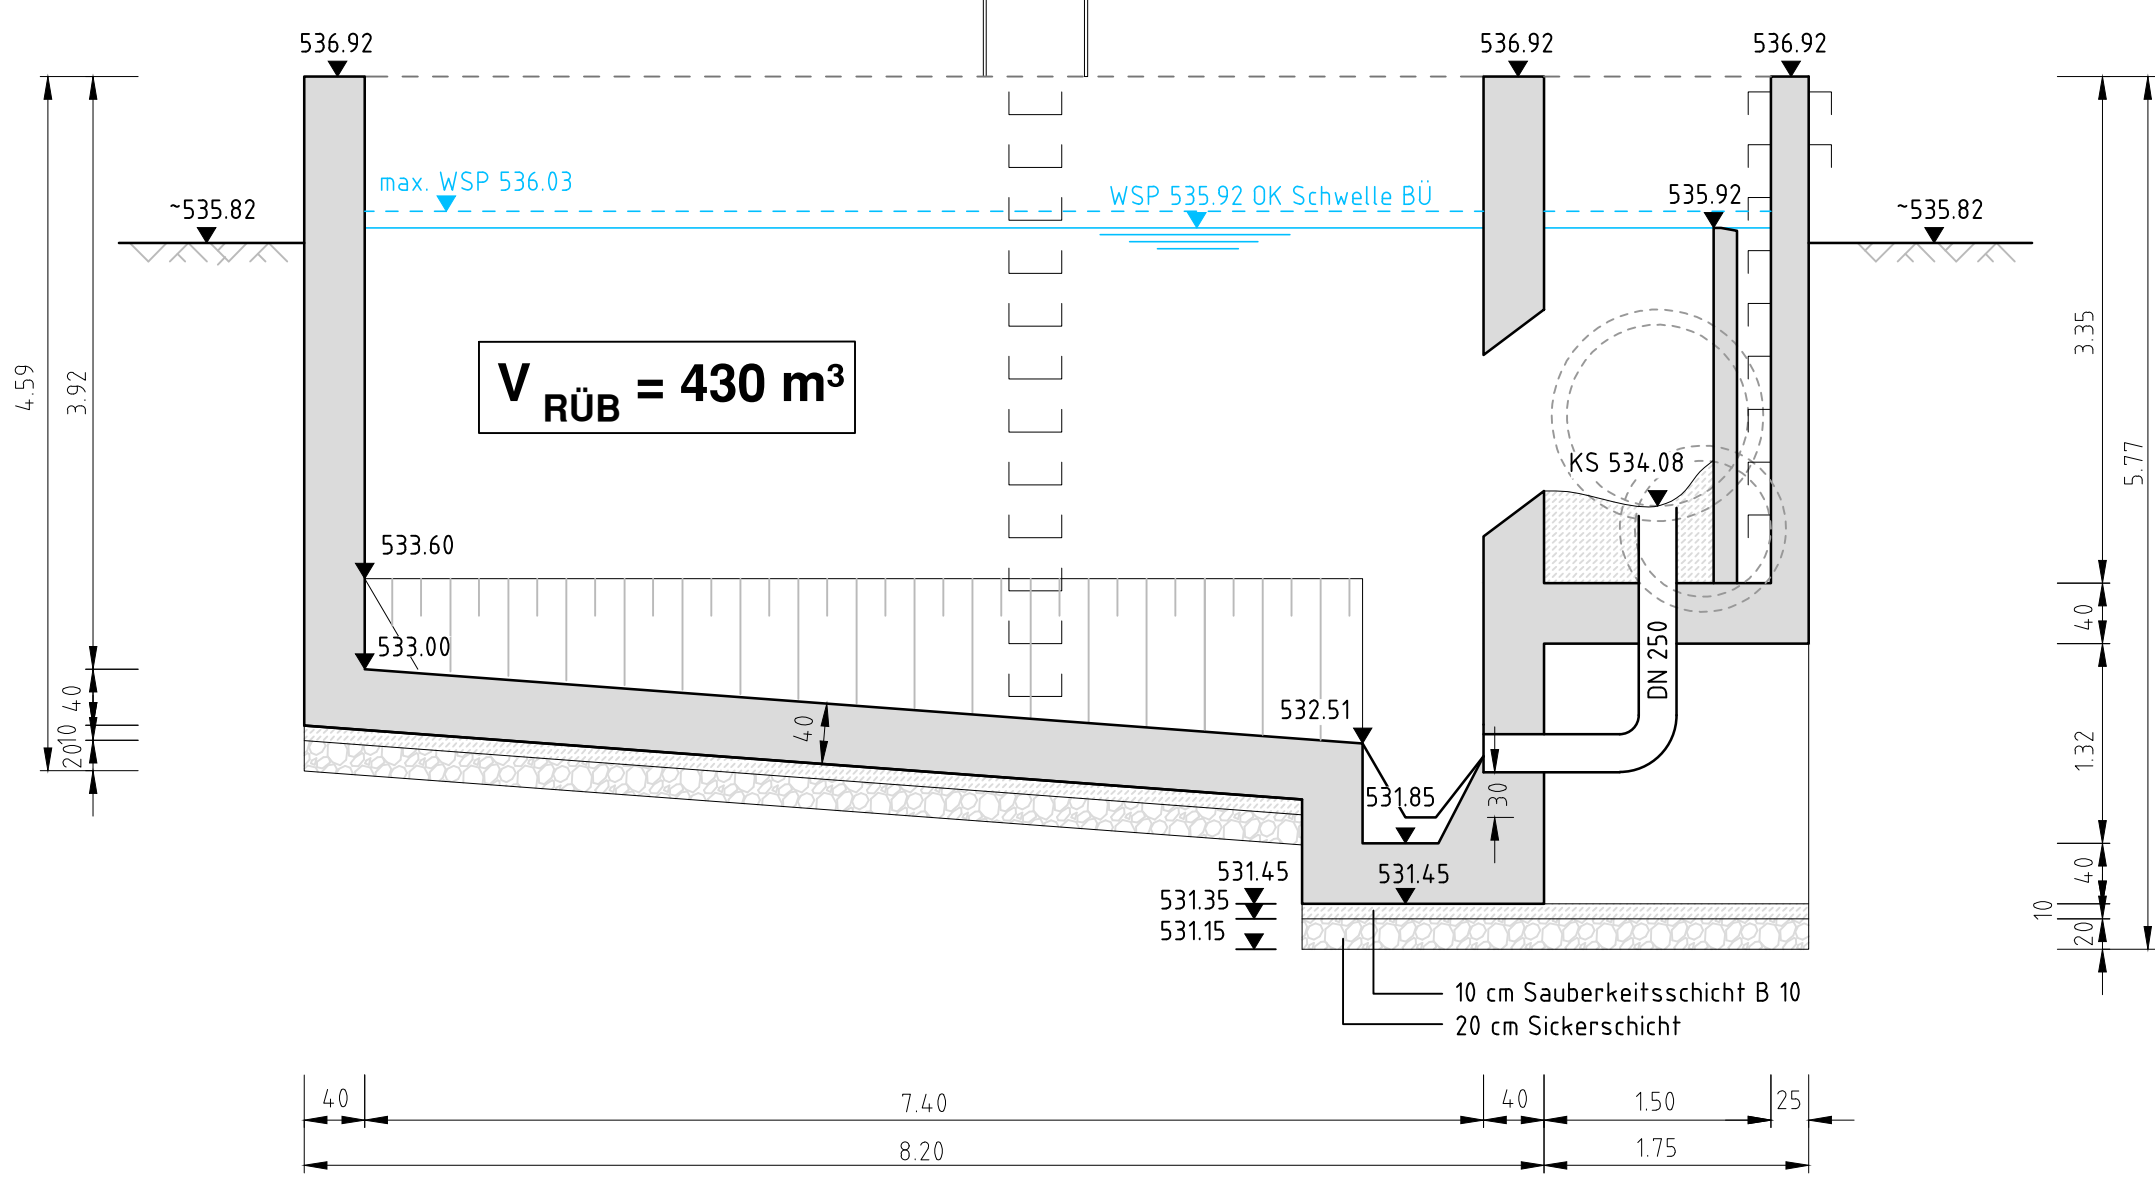

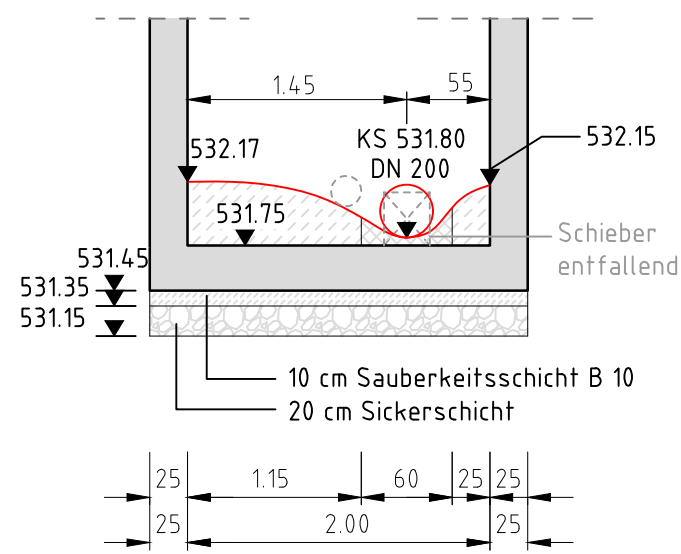

Schnitt C-C



Die lichten Bauwerksmaße und Innenwandstärken wurden örtlich erfasst.

Planung  
Entfallend

Index	Datum	Ergänzung bzw. Änderung	gezeichnet	geprüft
<div><div><b>Ingenieurbüro Kolb</b></div><div><b>Gemeinde Dischingen</b> Marktplatz 9, 89561 Dischingen</div><div><b>AKP Dunstelkingen</b></div><div><b>Sonderbauwerke</b></div><div><b>Bauwerksplan DUN-RÜB "Hochfeld"</b></div></div>				
Aufgestellt: Steinheim, den 31.07.2020 Ingenieurbüro Helmut Kolb			Anerkannt: Dischingen, den	
Index			Datum	
bearb.			31.07.20	
gez.			31.07.20	
gepr.			31.07.20	
Maßstab:			1:50	
Lagesystem:			-	
Höhensystem:			-	
Auftrags-Nr.:			18 1460	
Zeichnungs-Nr.:			-	

Zeichnungsgröße: