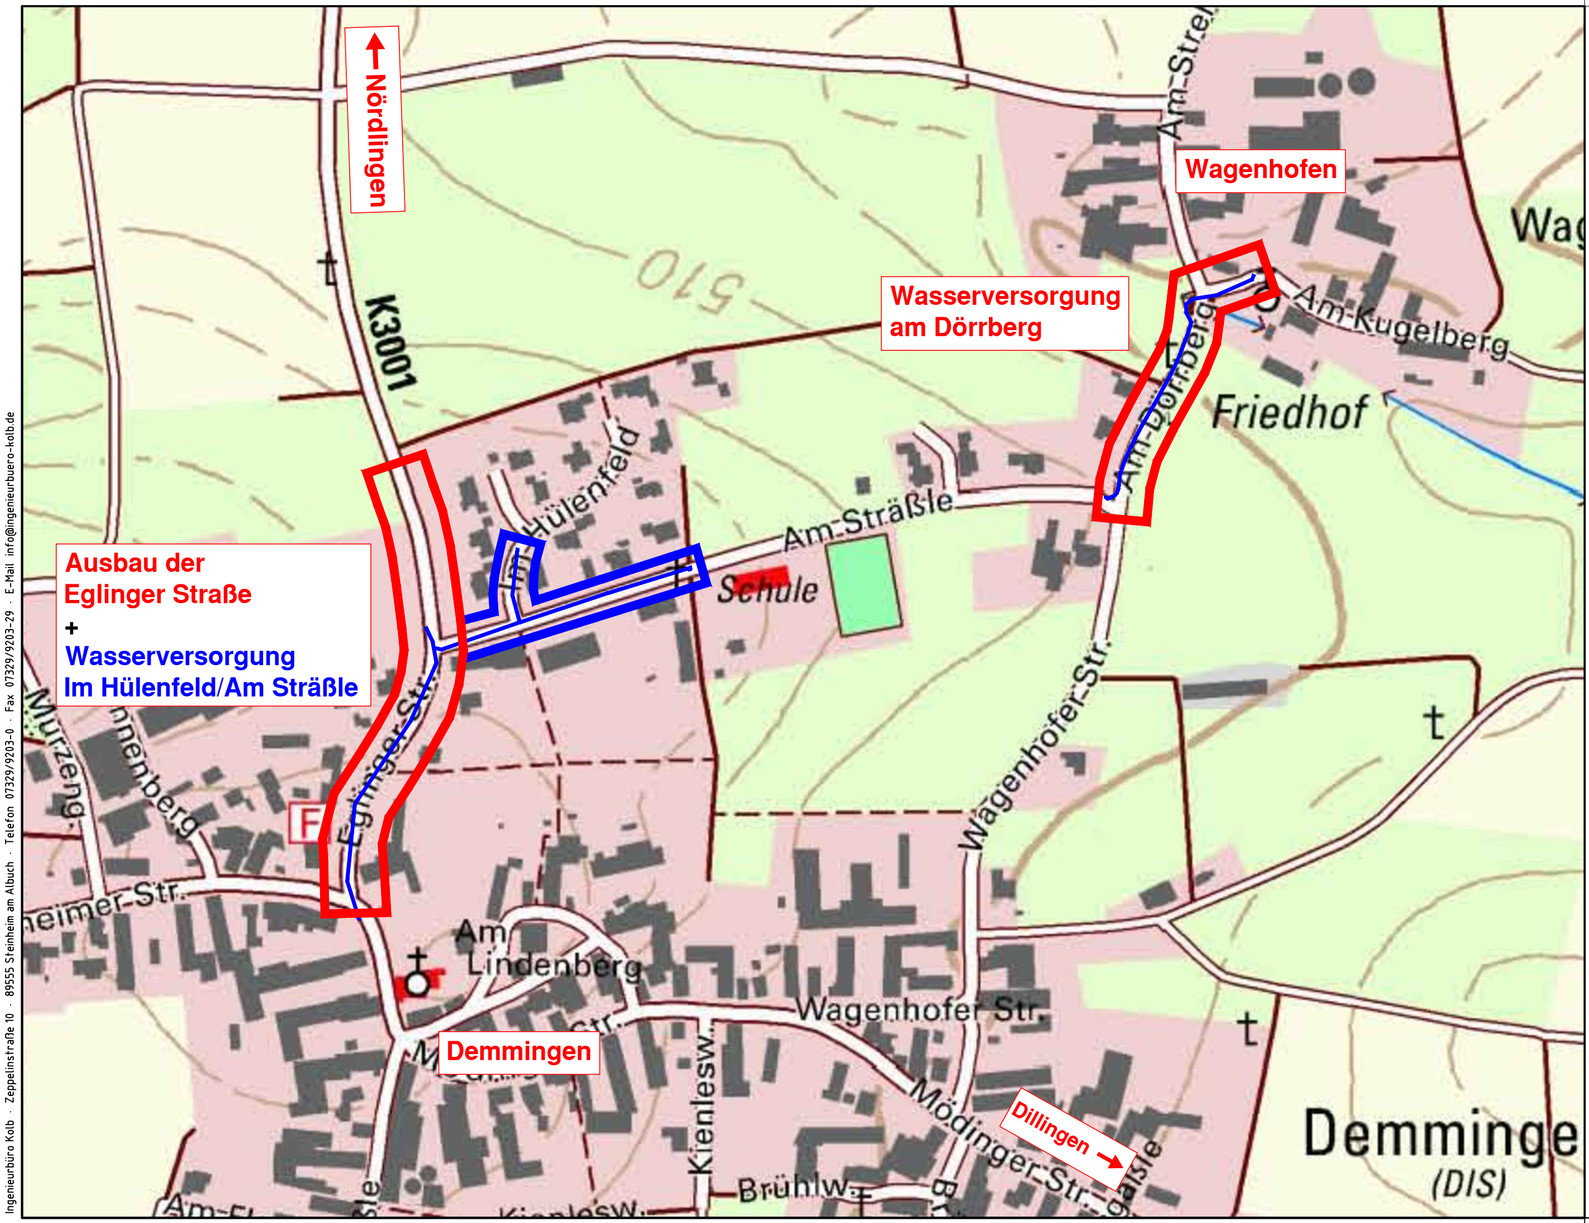

VORABZUG

Index	Datum	Ergänzung bzw. Änderung	gezeichnet	geprüft

Kolb
Ingenieurbüro

Zeppelinstraße 10
89555 Steinheim am Albuch
Telefon (0 73 29) 92 03-0
Telefax (0 73 29) 92 03-29
E-Mail info@ingenieurbuero-kolb.de
Internet www.ingenieurbuero-kolb.de

Gemeinde Dischingen
Marktplatz 9, 89561 Dischingen

Wasserversorgung am Dörrberg Wagenhofen

- Entwurfsplanung -

Übersichtskarte

Aufgestellt:
Steinheim, den 29.06.2021
Ingenieurbüro Helmut Kolb

Anerkannt:

Anlage : 1

	Datum	Name
bearb.	29.06.21	Kolb
gez.	29.06.21	Wörner
gepr.	29.06.21	Kolb

Maßstab : 1 : 2500

Lagesystem : UTM

Auftrags-Nr. : 21-1599

Zeichnungs-Nr. :

Zeichnungsgröße:

Ingenieurbüro Kolb · Zeppelinstraße 10 · 89555 Steinheim am Albuch · Telefon 07329/9203-0 · Fax 07329/9203-29 · E-Mail info@ingenieurbuero-kolb.de

F:\Projekte\Dischingen\21-1599 Neubau Wasserleitung Am Dörrberg Demmingen-Wagenhofen\04-Pläne\a_Planung\ab_Entwurf\Leitungen\210629-B-LP500 WL Dörrberg.dwg